



UZGADNIAM
pozytywnie / negatywnie
w zakresie dróg gminnych
Miasta i Gminy Kępno

1 5. CZE. 2021


Kępno, dnia
ZASTĘPCA BURMISTRZA
Miasta i Gminy Kępno

Artur Kosakiewicz

Legenda

- Nawierzchnia z MMA
- Zjazdy z nawierzchni gruntowej ulepszonej
- Zjazdy z kostki brukowej betonowej, gr. Bcm, kolor szary
- Krawężnik najazdowy 15x22
- Krawężnik 15x30
- Wpusty, ściek przykrawężnikowy
- Obrzeże 8x30
- Sieć gazowa
- Zieleni

Alfano - Jacek Nowakowski - as ingi drogowe Projektowanie, Nadzór, Inżyniera Ruchu Drogowego ul. Tęczowa 7, 63-600 Kępno tel. 604-967-509, jacek.nowakowski@strona.pl	Tytuł:	Przebudowa dróg gminnych ulic Malczewskiego, Wyspiańskiego i Serbskiego w Kępnie (gmina Kępno, powiat kępński)
	Lokalizacja:	ul. Malczewskiego
	Opis rysunku:	Projekt Zagospodarowania Terenu
	Inwestor:	Gmina Kępno ul. Ratuszowa 1 63-600 Kępno
	Opracował:	mgr inż. Jacek Nowakowski ul. Tęczowa 7, 63-600 Kępno Uprawnienia nr: WKP/0078/OWOD/07
	Projektant:	mgr inż. Robert Florkiewicz Krawczyński 172, 63-600 Kępno Uprawnienia nr: 93/02/DUW
Czerwiec 2021 r.		Skala 1:500
		Rys. nr 2.1

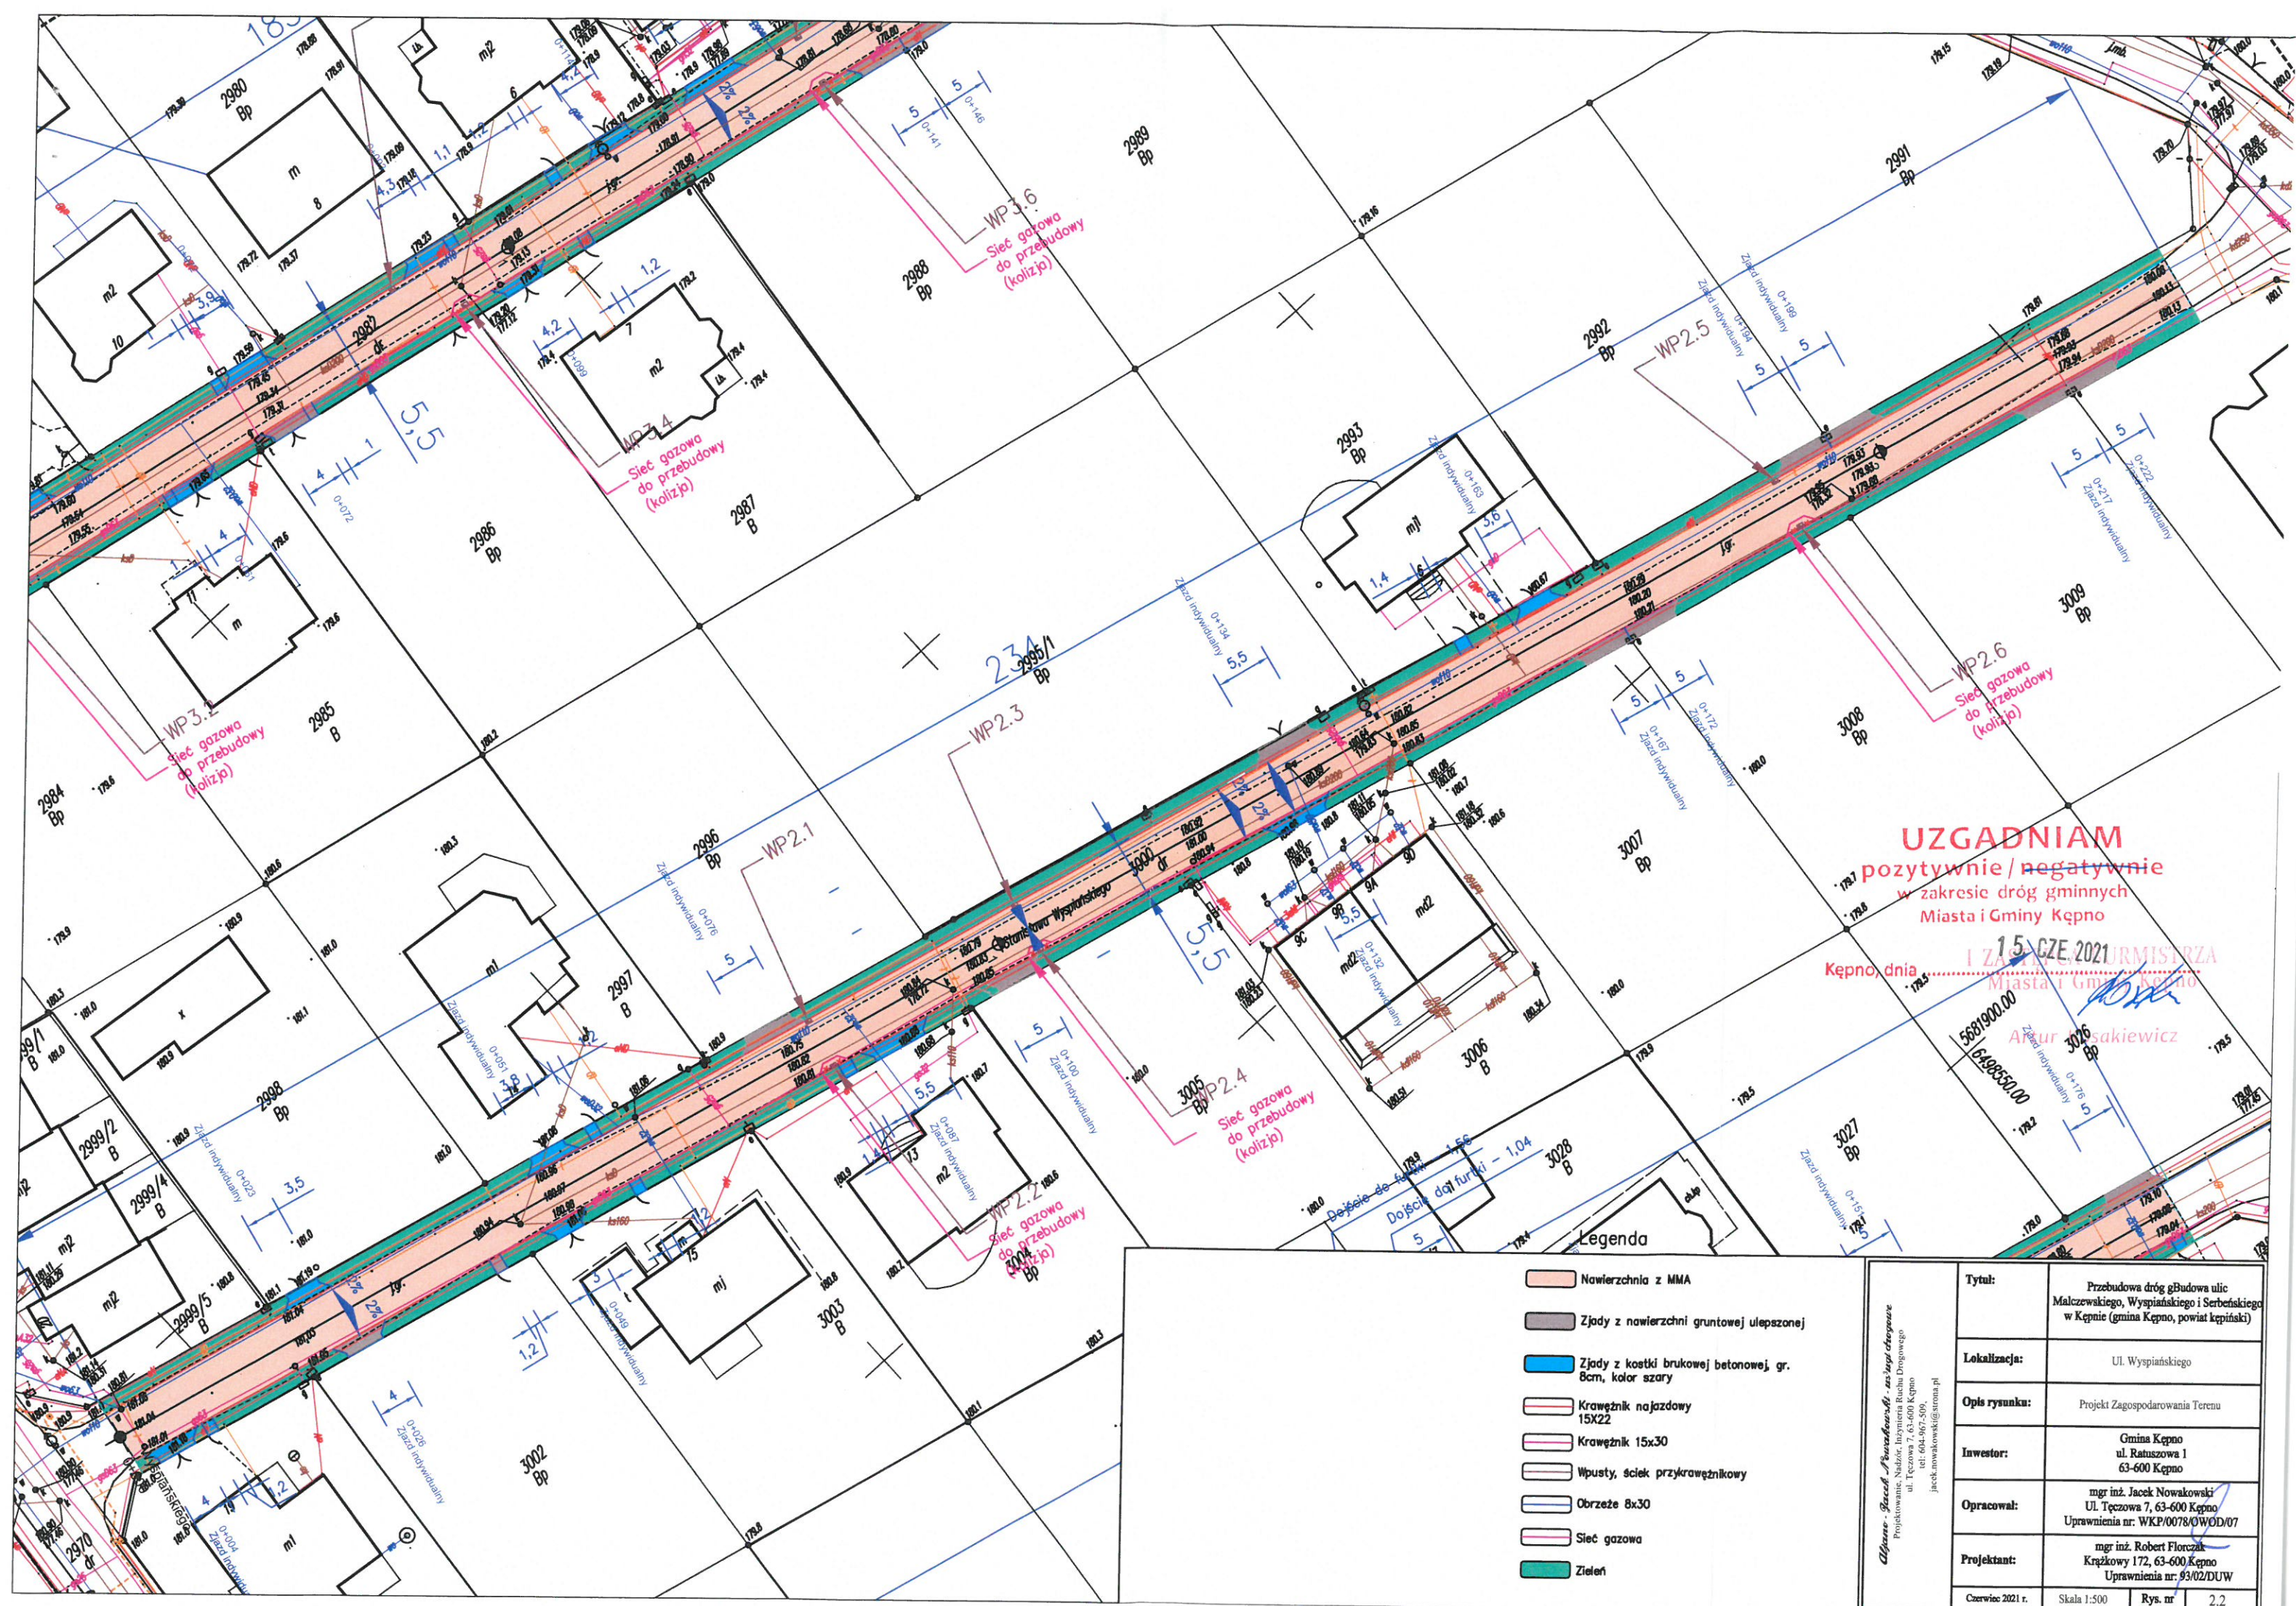


UZGADNIAM
pozytywnie/negatywnie
w zakresie dróg gminnych
Miasta i Gminy Kępno

15 CZE 2021
Kępno, dnia
I ZASTĘPCY BURMISTRZA
Miasta i Gminy Kępno
Arkadiusz Kosiakiewicz


- Legenda**
- Nawierzchnia z MMA
 - Zjady z nawierzchni gruntowej ulepszonej
 - Zjady z kostki brukowej betonowej, gr. 8cm, kolor szary
 - Krawężnik najazdowy 15x22
 - Krawężnik 15x30
 - Wpusty, ściek przykrawężnikowy
 - Obrzeże 8x30
 - Sieć gazowa
 - Zieleń

Tytuł:	Przebudowa dróg głównych ulic Malczewskiego, Wyspiańskiego i Serbelskiego w Kępnie (gmina Kępno, powiat kępiński)
Lokalizacja:	Ul. Wyspiańskiego
Opis rysunku:	Projekt Zagospodarowania Terenu
Inwestor:	Gmina Kępno ul. Ratuszowa 1 63-600 Kępno
Opracował:	mgr inż. Jacek Nowakowski Ul. Tęczowa 7, 63-600 Kępno Uprawnienia nr: WKP/0078/OWD/07
Projektant:	mgr inż. Robert Florczak Krątkowy 172, 63-600 Kępno Uprawnienia nr: 93/02/DUW
Czerwiec 2021 r.	Skala 1:500
Rys. nr	2.2

ul. Malczewskiego

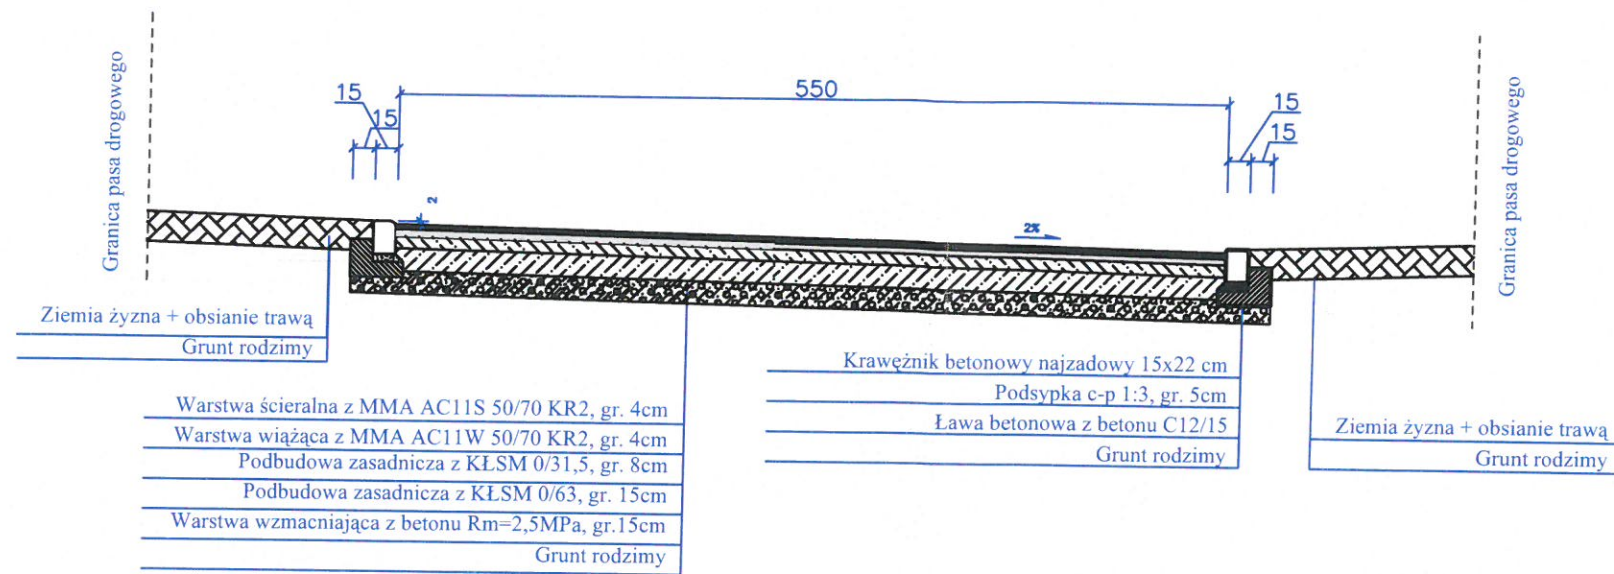

ul. Wyspiańskiego, ul. Serbeńskiego

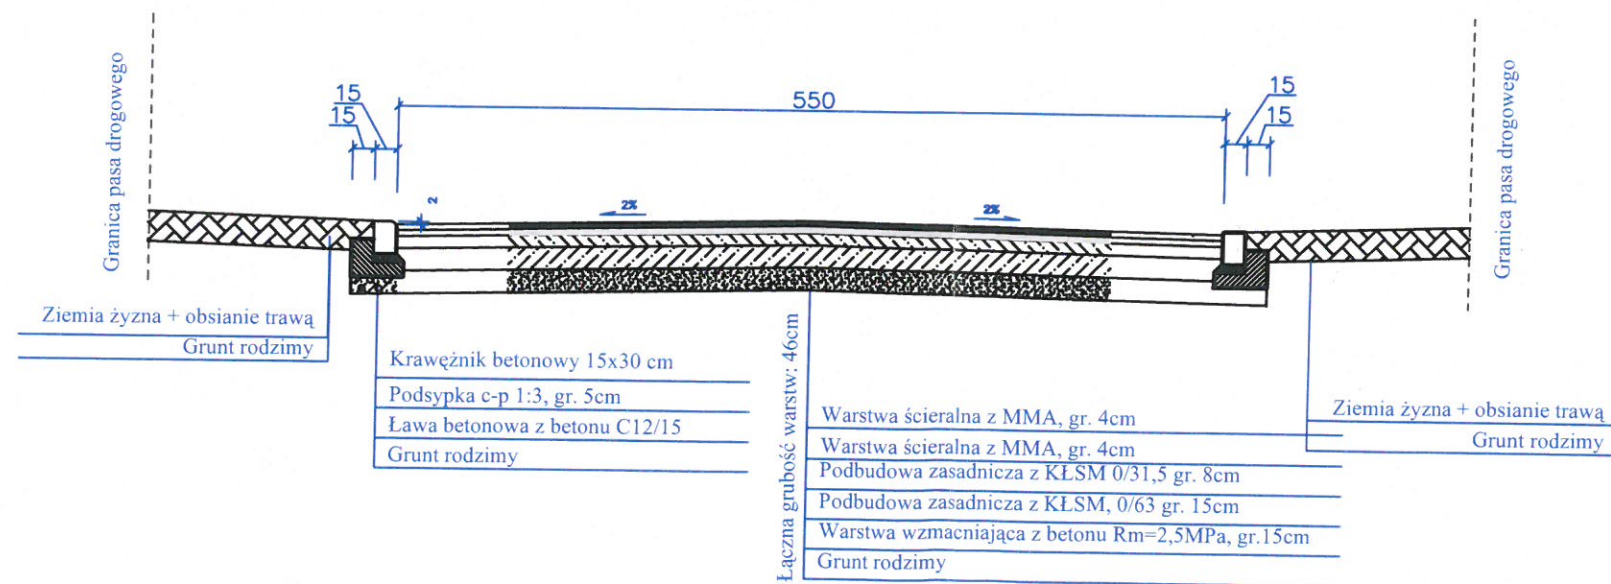

UZGADNIAM
pozytywnie / ~~negatywnie~~
w zakresie dróg gminnych
Miasta i Gminy Kępno

Kępno, dnia 15. CZE. 2021
ZASTĘPCA WÓJTY
Miasta i Gminy Kępno

Artur Kosakiewicz

Alfano - Jacek Nowakowski - usługi inżynierskie Projektowanie, Nadzór, Inżynieria Budowa Drogowego ul. Tęczowa 7, 63-600 Kępno tel. 604-967-509, 603-149-806 jacek.nowakowski@strona.pl	Tytuł:	Przebudowa ulicy Serbeńskiego, Wyspiańskiego, Malczewskiego w Kępnie (gm. Kępno, powiat kępiński)
	Opis rysunku:	Przekroje konstrukcyjne
	Inwestor:	Gmina Kępno ul. Ratuszowa 1 63-600 Kępno
	Opracował:	mgr inż. Jacek Nowakowski Ul. Tęczowa 7, 63-600 Kępno Uprawnienia nr: WKP/0078/OWO/07
	Projektant:	mgr inż. Robert Florkus Krażkowy 172, 63-600 Kępno Uprawnienia nr: 93/02/DUW
Czerwiec 2021 r.		Skala 1:50 Rys. nr 3