


RZUT WIĘŻBY DACHOWEJ

PRACOWNIA
* CAD *

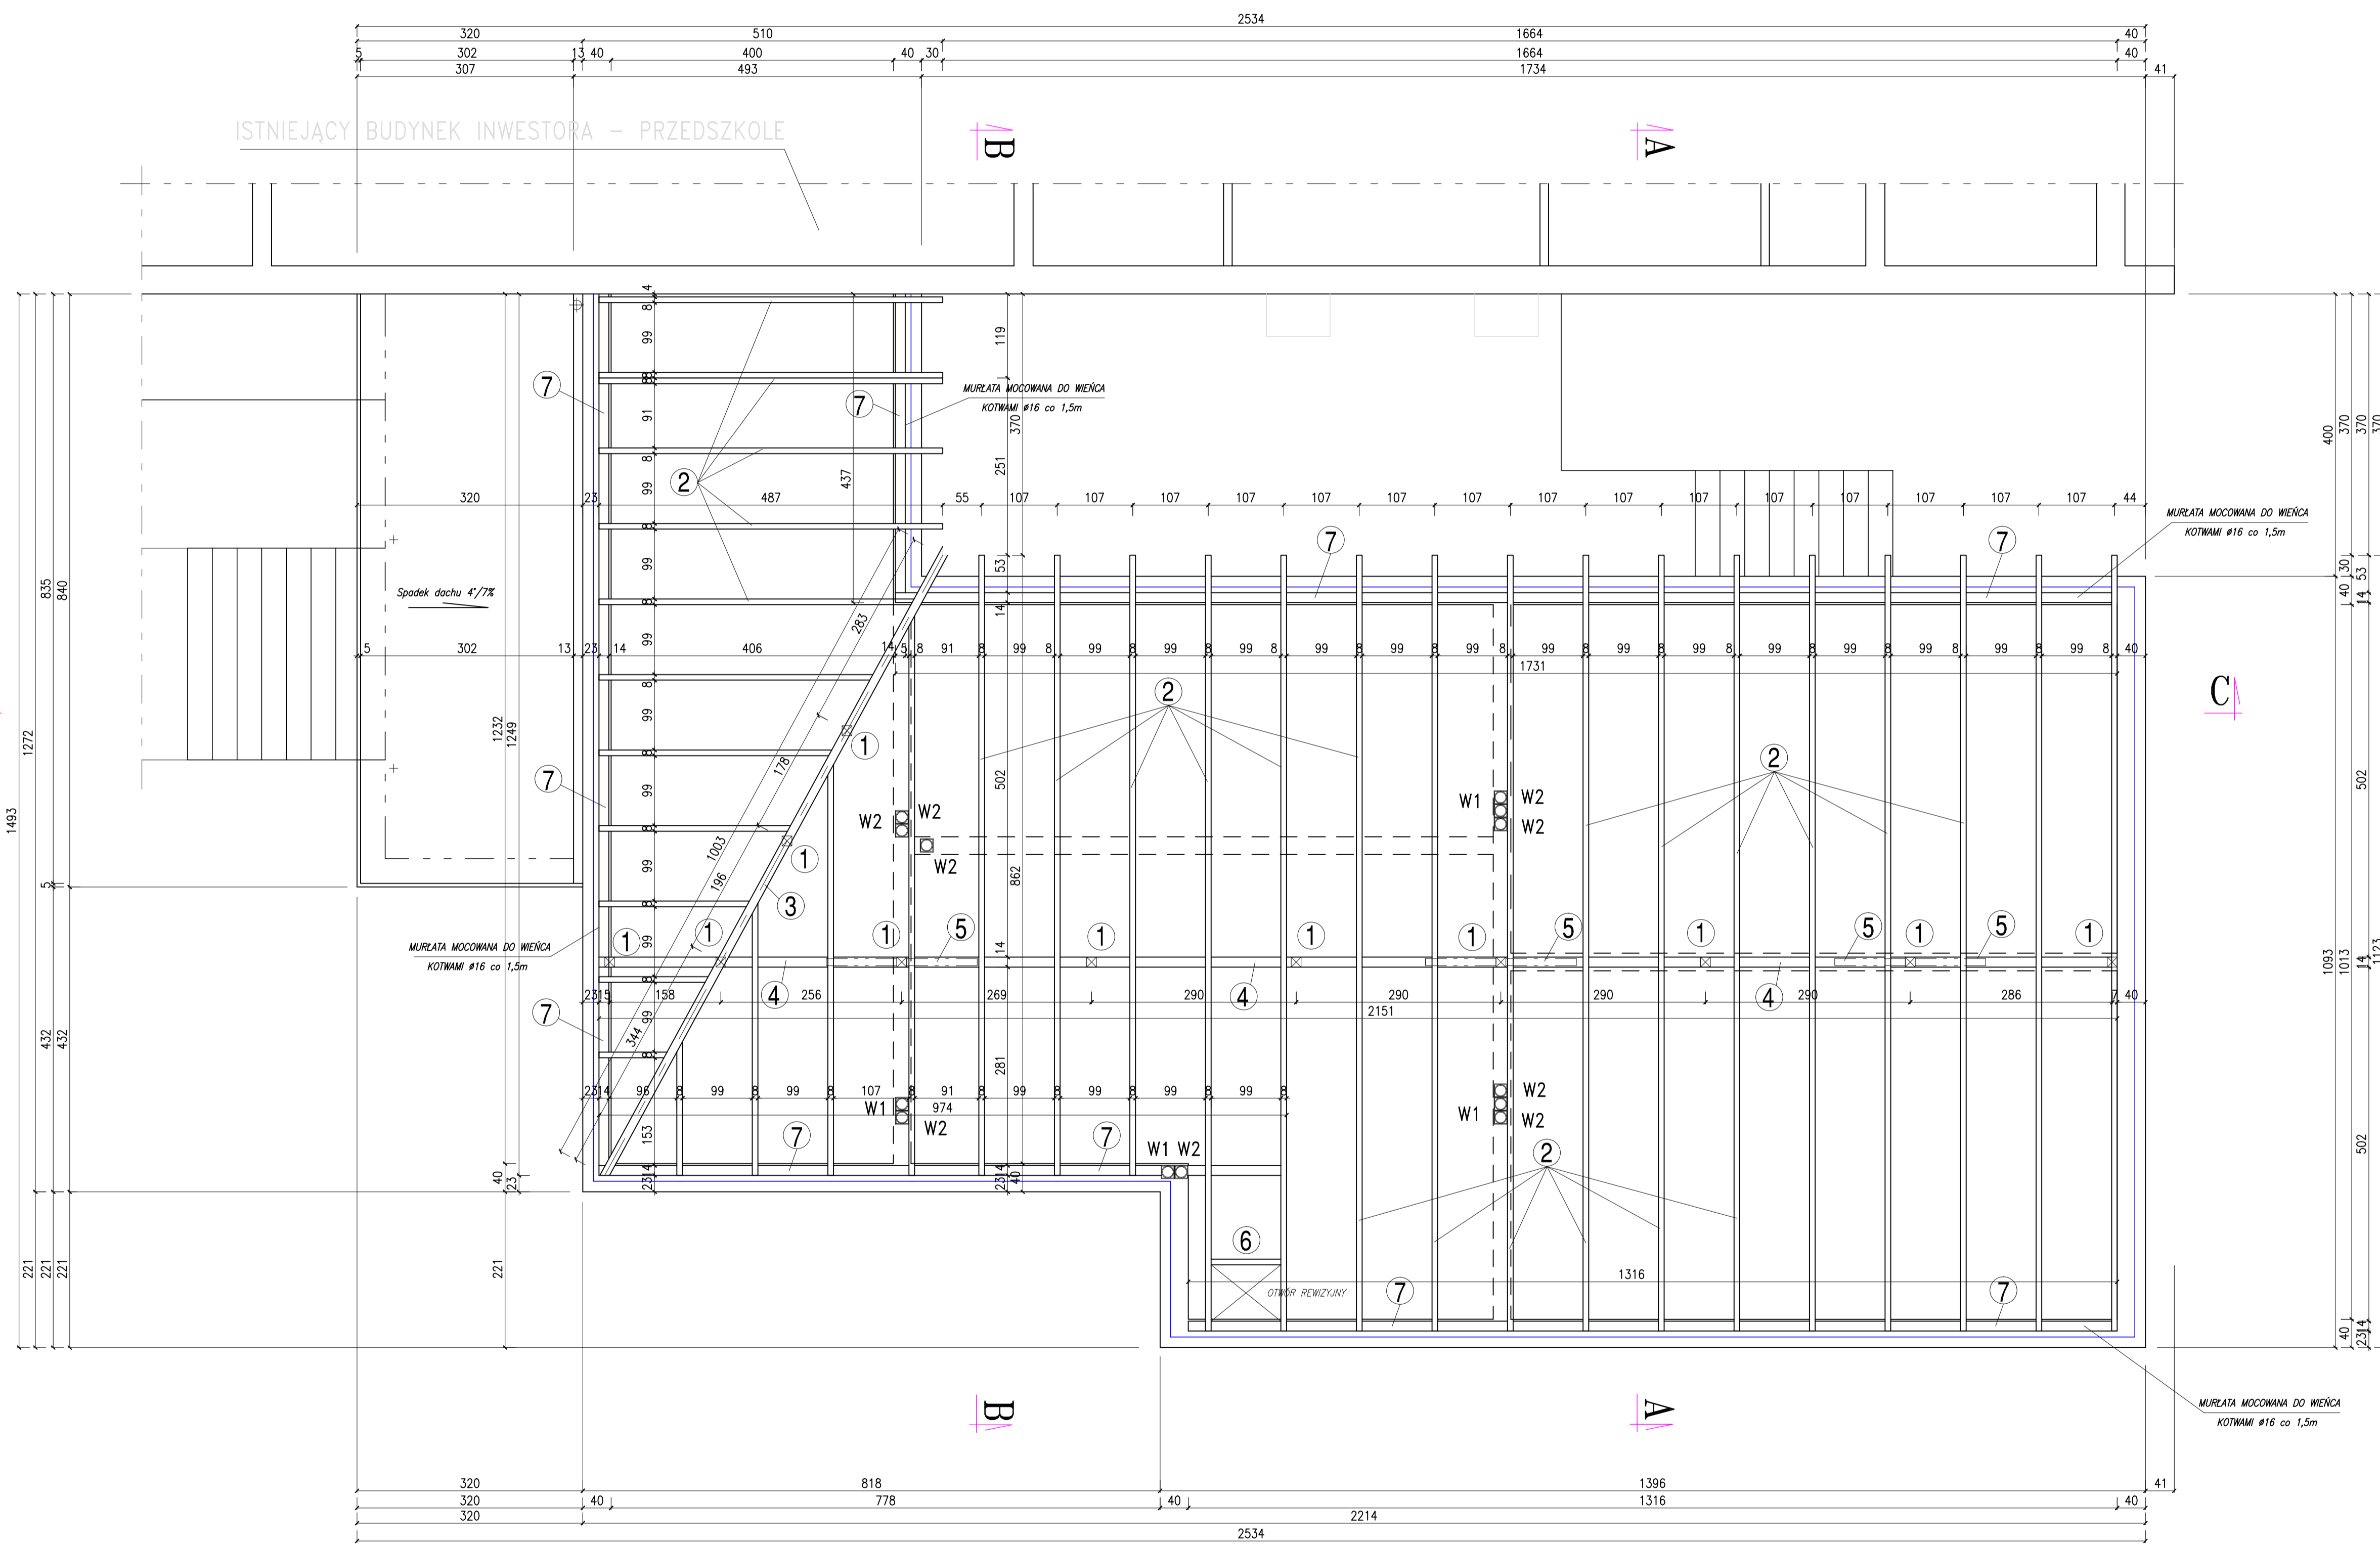

WYKAZ ELEMENTÓW WIĘŻBY DACHOWEJ

- ① SŁUP STOLCOWY 14x14cm POZ.8
- ② KROKIEW 8x16cm POZ.9
- ③ KROKIEW KOSZOWA 12x18cm POZ.10
- ④ PŁATEW POŚREDNIA 14x14cm POZ.11
- ⑤ KLESZCZ 10x10cm
- ⑥ WYMIAN 7x14cm
- ⑦ MURŁATA 14x14cm

WENTYLACJA

- wywiew –
- W1 – wentylacja grawit.-mech. wywietrzniki dachowe Ø15cm pcv; wyprowadzone min. 40cm ponad połac dachu
 - W2 – wentylacja grawitacyjna Ø15cm wywietrznik dachowy pcv; wyprowadzone 40 cm ponad połac dachu
- nawiew –
- N1 – do pomieszczeń przez ścienne szuffadki nawiewne

ELEMENTY DREWNIANE	
KONSTRUKCYJNE	DESKOWANIA
KLASA TARCICY	
K27	K21

PROTECH BIURO PROJEKTOWE BUDOWNICTWA		rys. nr. 6
WIERUSZÓW, UL. FABRYCZNA 23 tel.(0-600-062-043)		skala 1:50
RZUT WIĘŻBY DACHOWEJ		branża architektura
ROZBUDOWA BUDYNKU PRZEDSZKOLA SAMORZĄDOWEGO NR 2 W KĘPNIE O ODDZIAŁY ŻŁOBKOWE.		konstr.-bud
Lokalizacja: 63-600 Kępno, ul. ks. P. Wawrzyniaka 40, dz. nr ewid. 1661/1; 1953/2		
Inwestor: Gmina Kępno, 63-600 Kępno, ul. Ratuszowa 1.		
Funkcja	Imię i nazwisko	Specjalność
Projektant	mgr inż. arch. Joanna Gągola	architekt.
	mgr inż. Janusz Mazurowski	konstr.-bud.
Sprawił	mgr inż. arch. Wojciech Igdański	architekt.
	inż. Aleksandra Wołoszek	konstr.-bud.
		Nr upraw.
		24/03/DOM
		178/02/DUM
		107/92/DUM
		85/005/04
		Data
		08.11
		08.11
		08.11
		Podpis