


RZUT STROPU NAD PRZYZIEMIEM

PRACOWNIA
CAD

RZUT WIĘŻBY DACHOWEJ

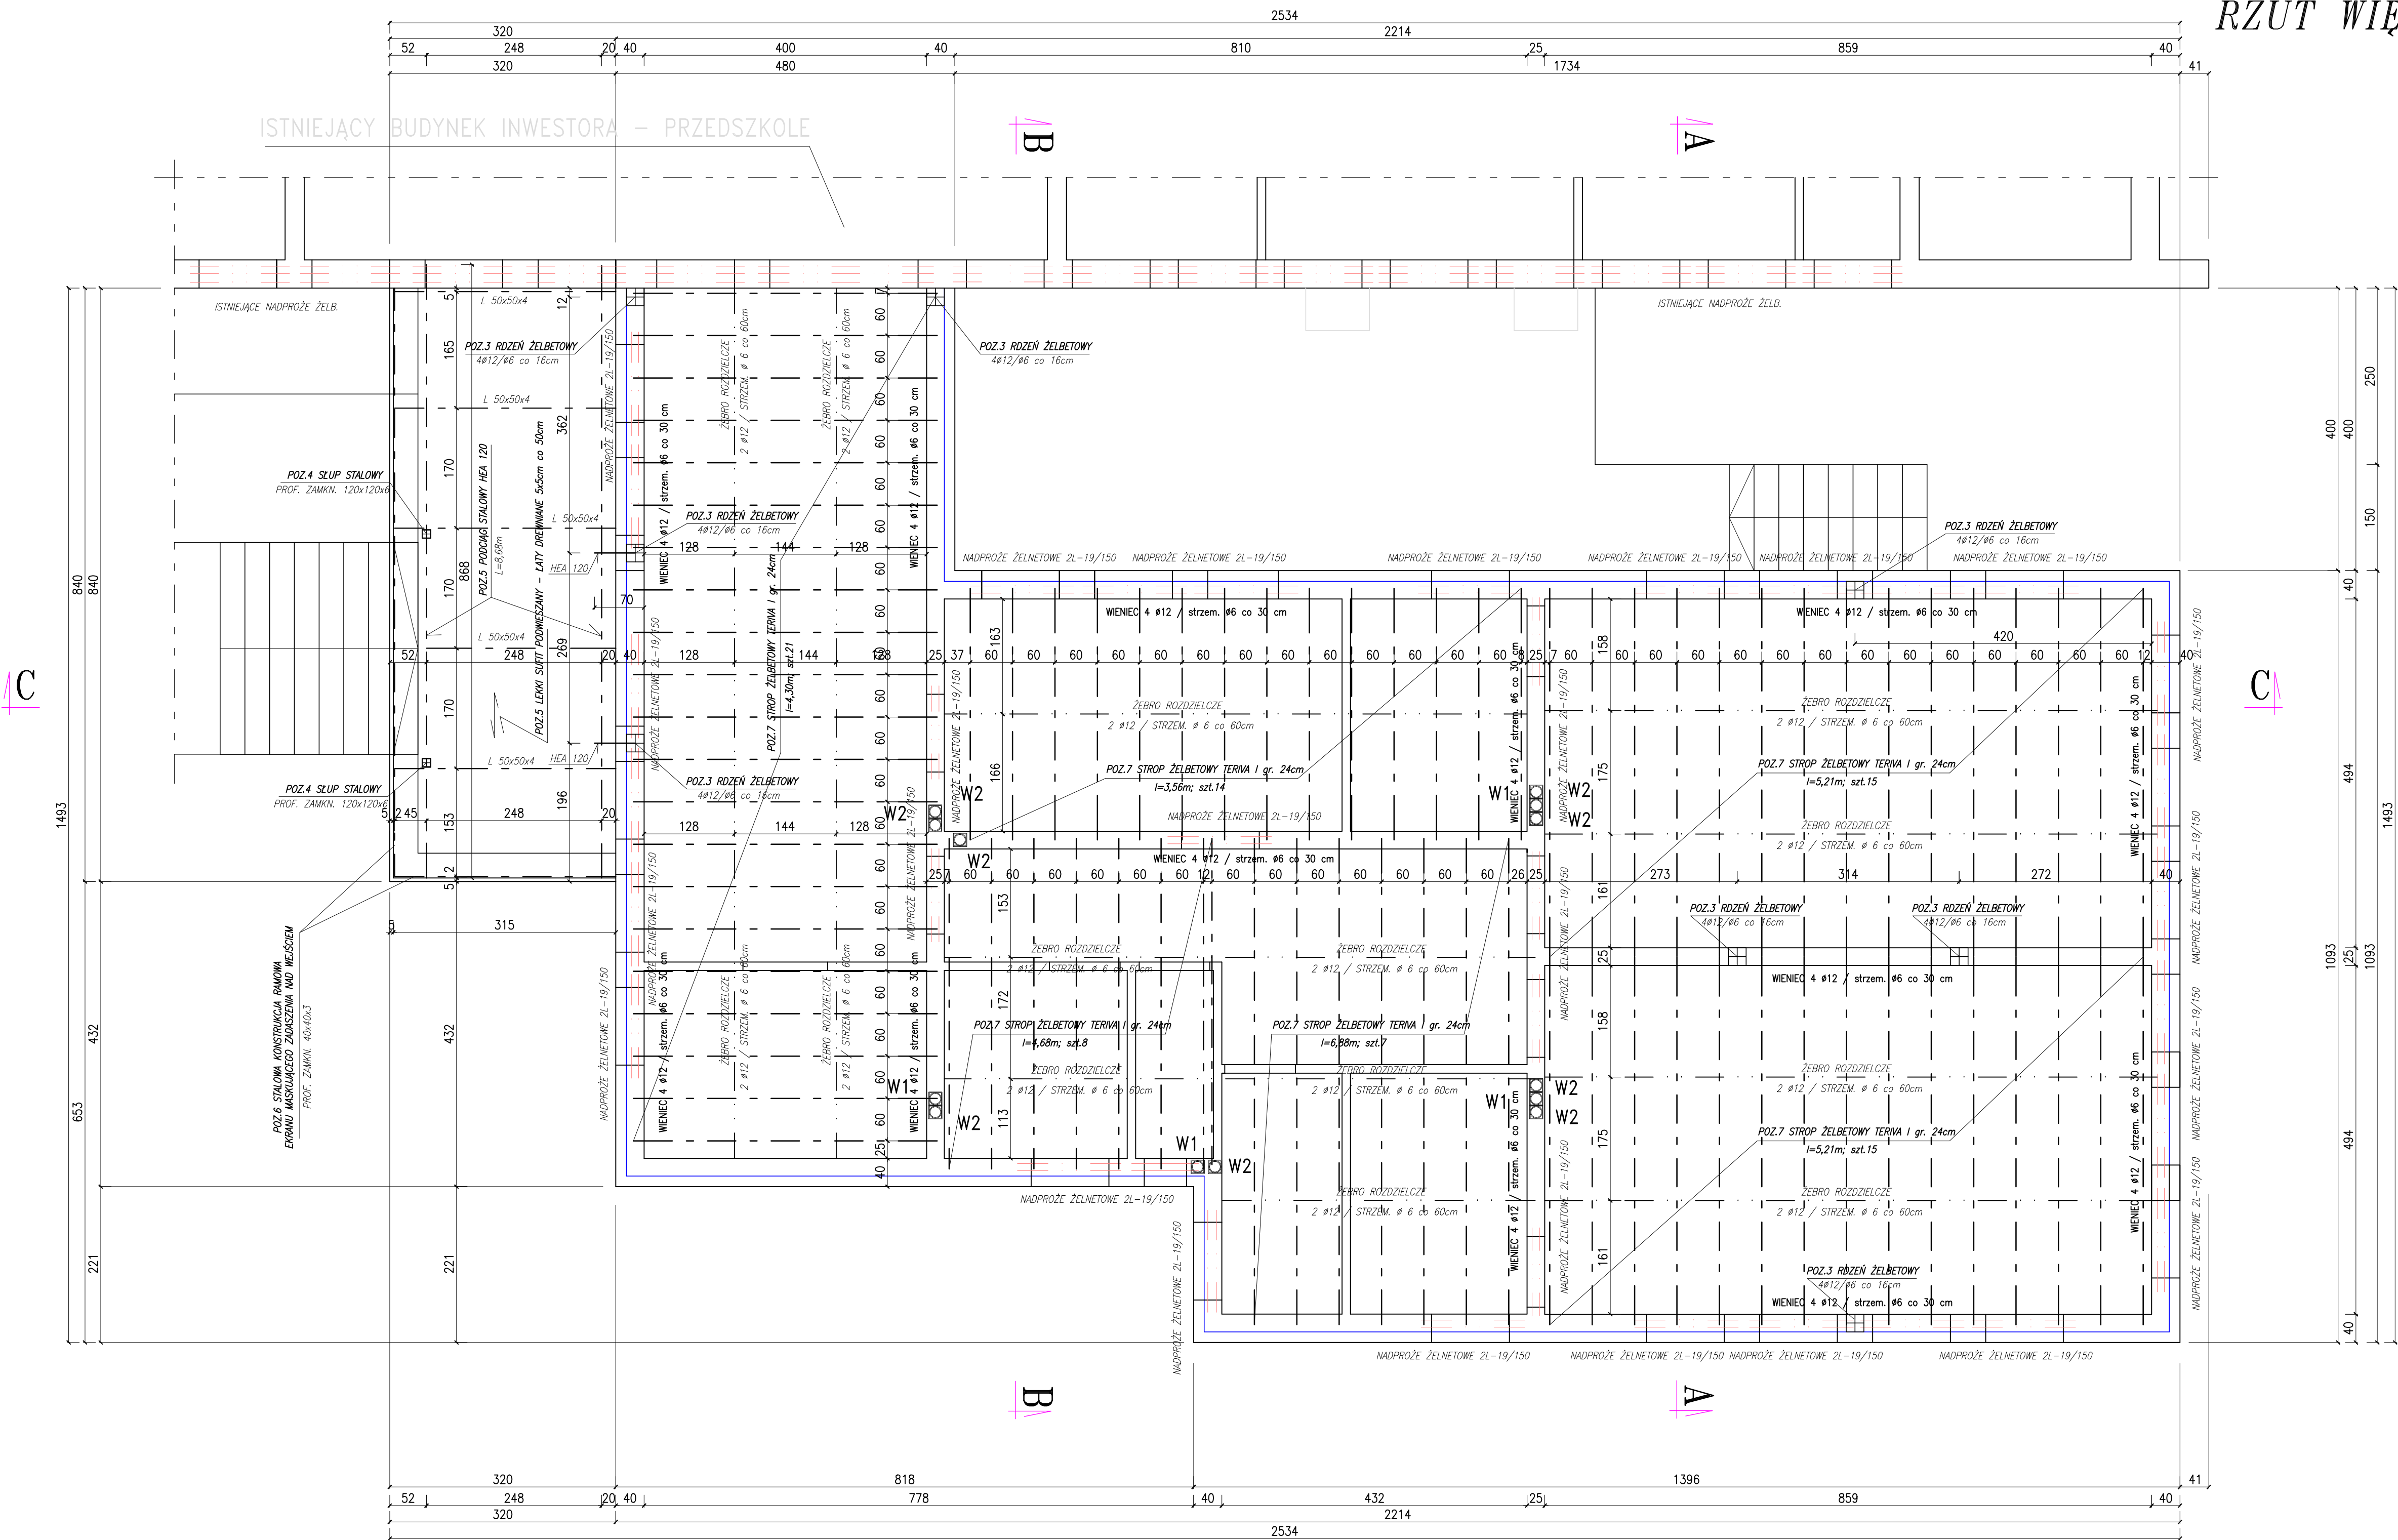

BETON KL. B-20
STAL ZBROJ. KL. St0S
STAL KONSTR. KL. St3S
ELEKTRODA ER-1.46

WENTYLACJA

– wywiew –

W1 – wentylacja grawit.-mech. wywiewnik dachowy Ø15cm
pcv, wyprowadzone min. 40cm ponad połac dachu

W2 – wentylacja grawitacyjna Ø15cm wywiewnik dachowy
pcv, wyprowadzone 40 cm ponad połac dachu

– nawiew –

N1 – do pomieszczeń przez ściennę szufladki nawiewne

PROTECH

BIURO PROJEKTOWE
BUDOWNICTWA

RYC. NR. 5

WIERUSZÓW, UL. FABRYCZNA 23 tel.(0-600-062-043)

RZUT STROPU NAD PRZYZIEMIEM

SKALA 1:50

ROZBUDOWA BUDYNKU PRZEDSZKOLA SAMORZĄDOWEGO NR 2
W KĘPNIE O ODDZIAŁY ŻŁOBKOWE.

branża
architektura
konstr-bud

Lokalizacja: 63-600 Kępno, ul. ks. P. Wawrzyniaka 40, dz. nr ewid. 1661/1; 1953/2

Inwestor: Gmina Kępno, 63-600 Kępno, ul. Ratuszowa 1.

Funkcja	Imię i nazwisko	Specjalność	Nr upraw.	Data	Podpis
Projektant	mgr inż. arch. Joanna Gągola	architekt.	24/03/DMA	08.11	
	mgr inż. Janusz Mazurowski	konstr.-bud.	178/02/DUM	08.11	
Sprawdził	mgr inż. arch. Wojciech Łydarski	architekt.	107/92/UW	08.11	
	inż. Aleksandra Wolażek	konstr.-bud.	85/005/04	08.11	