

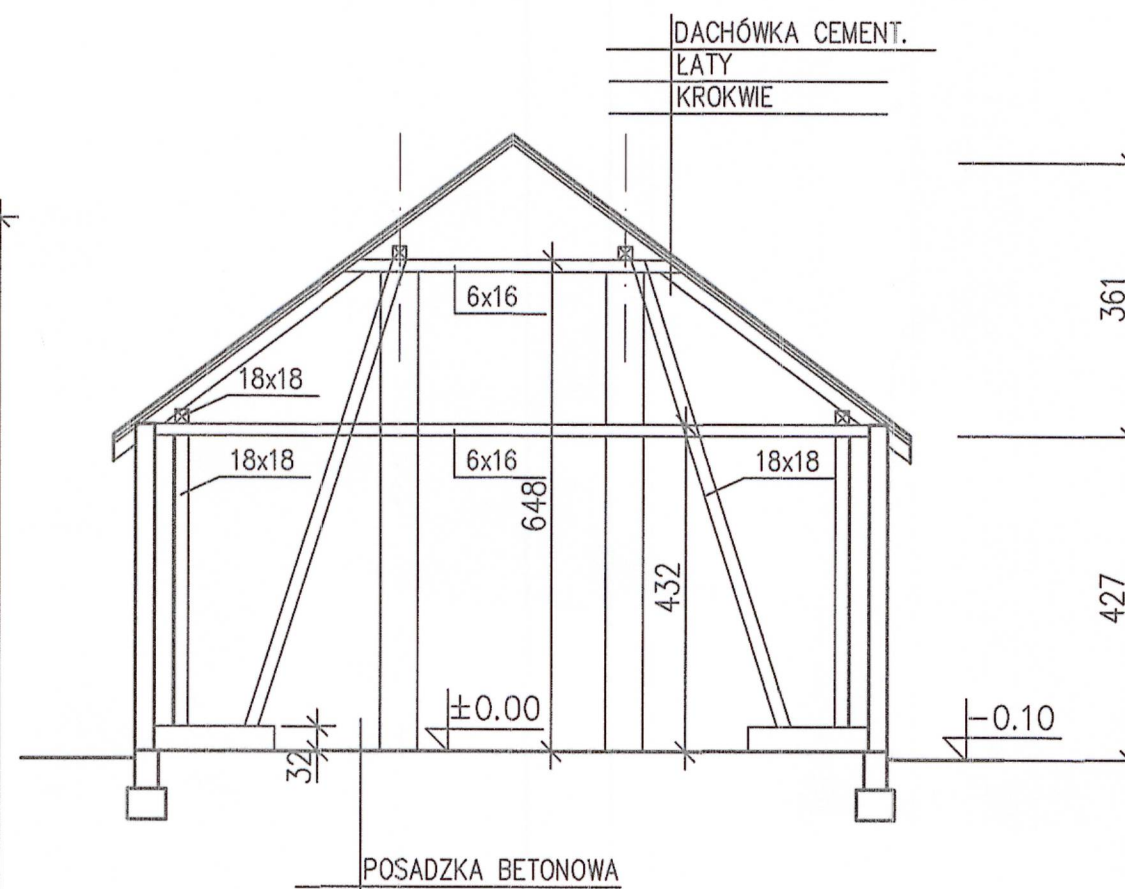



RZUT PIWNICY

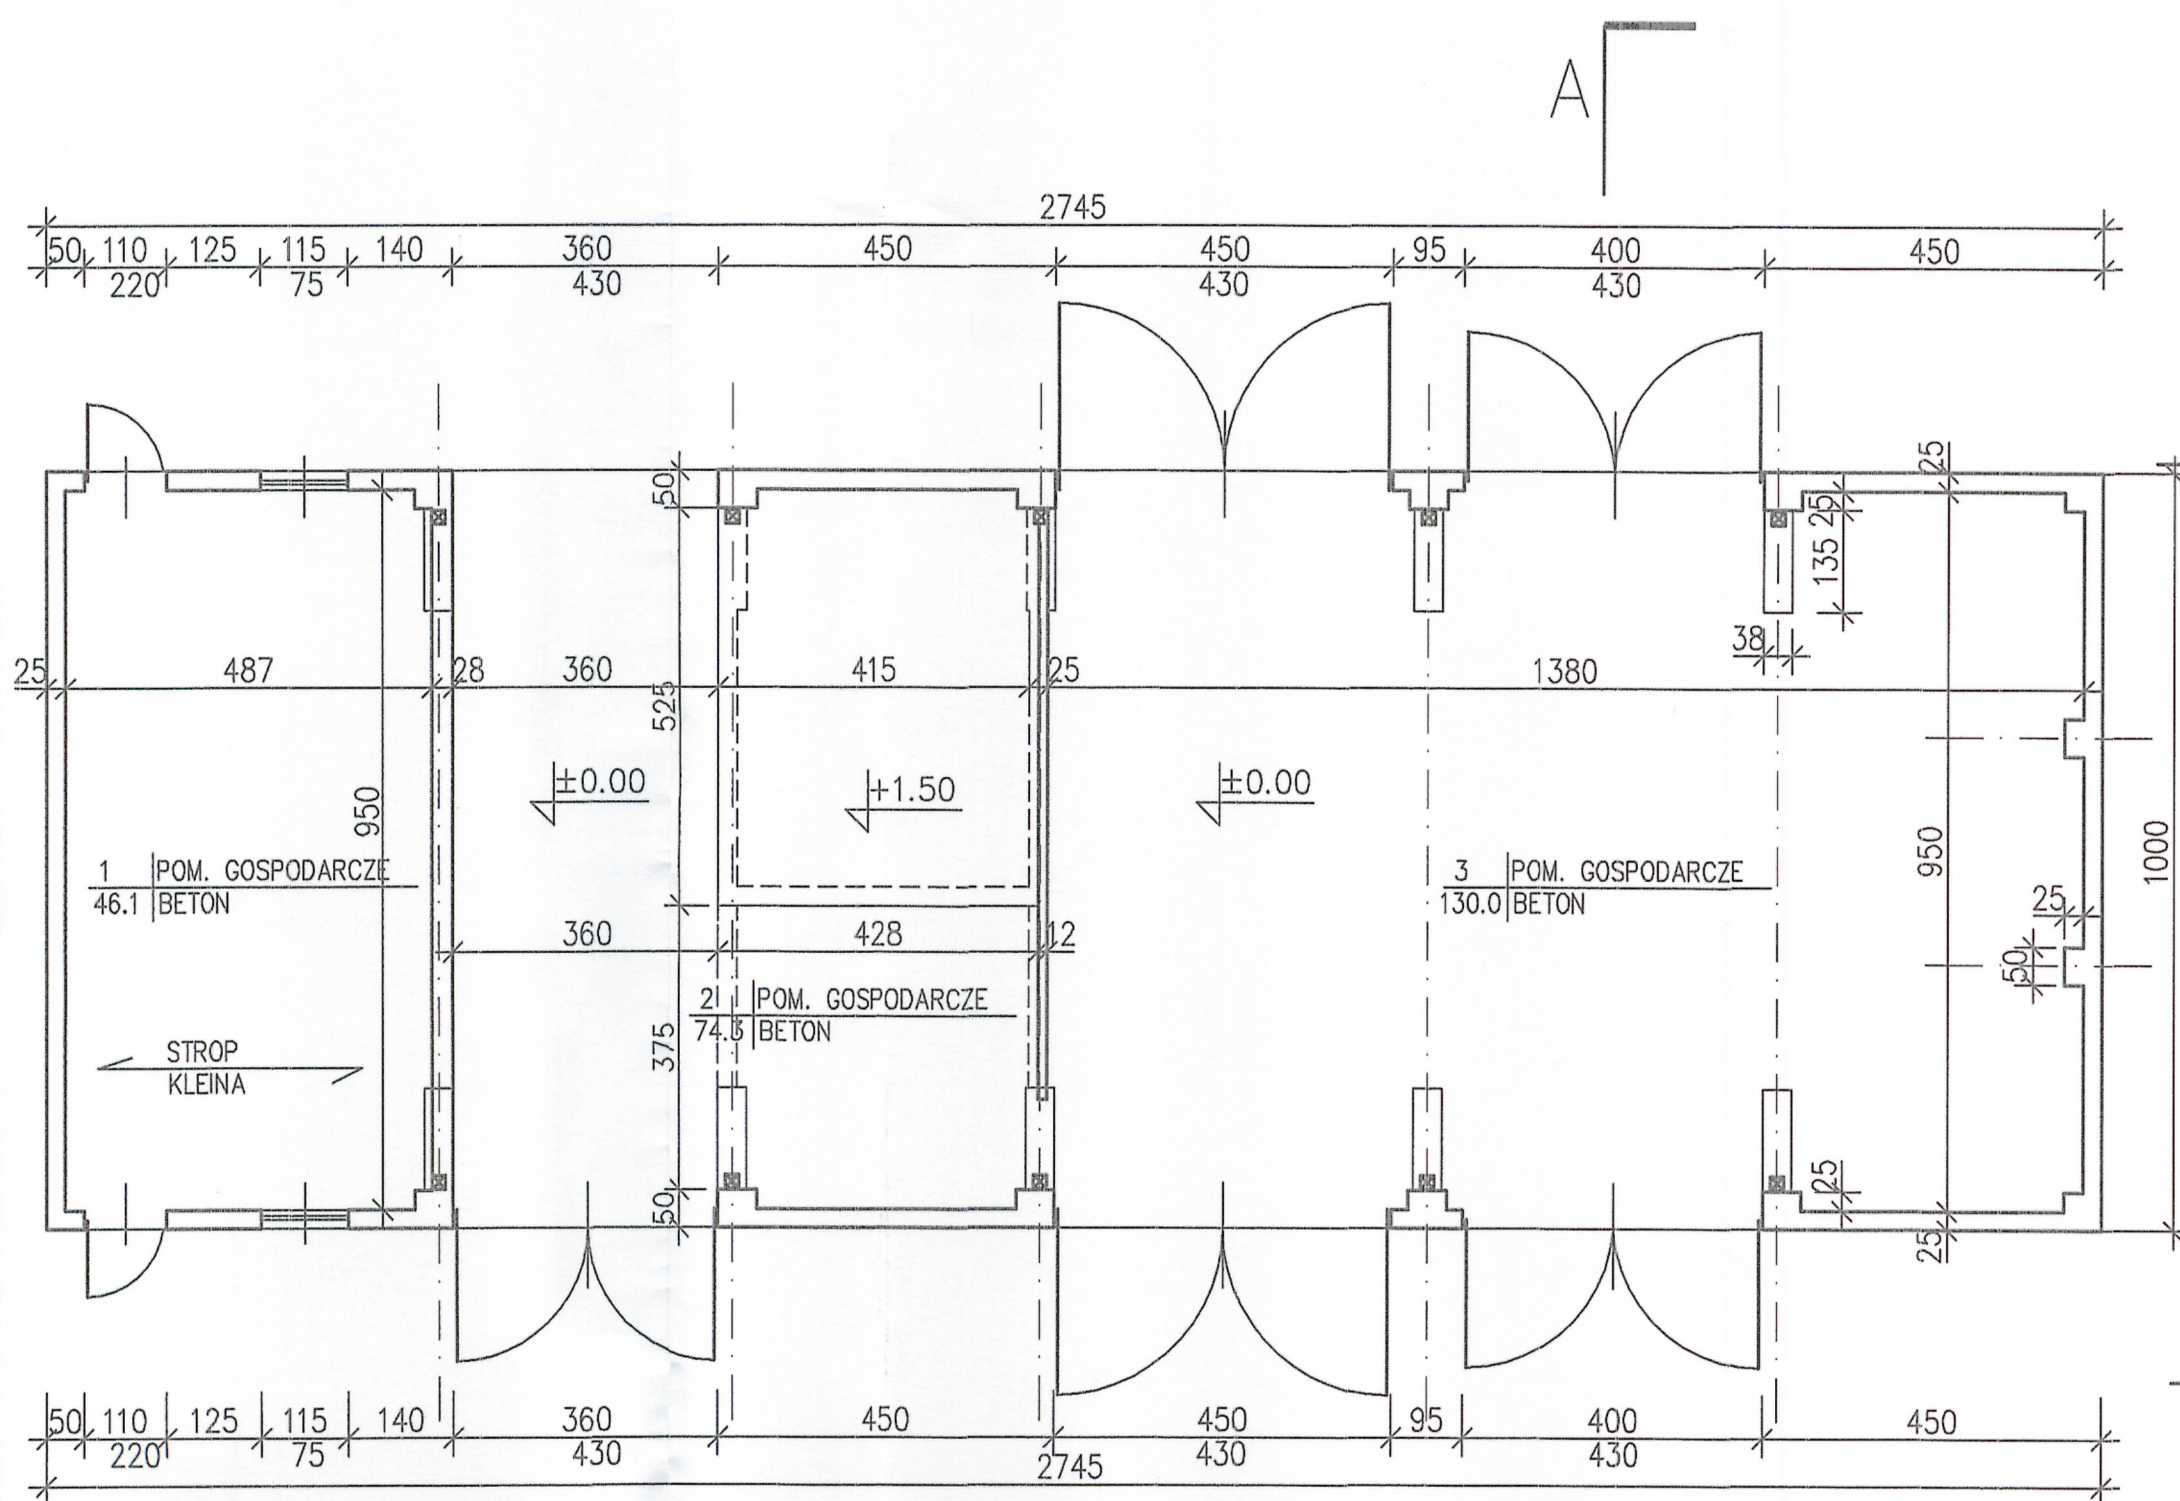


PRZEKRÓJ A-A

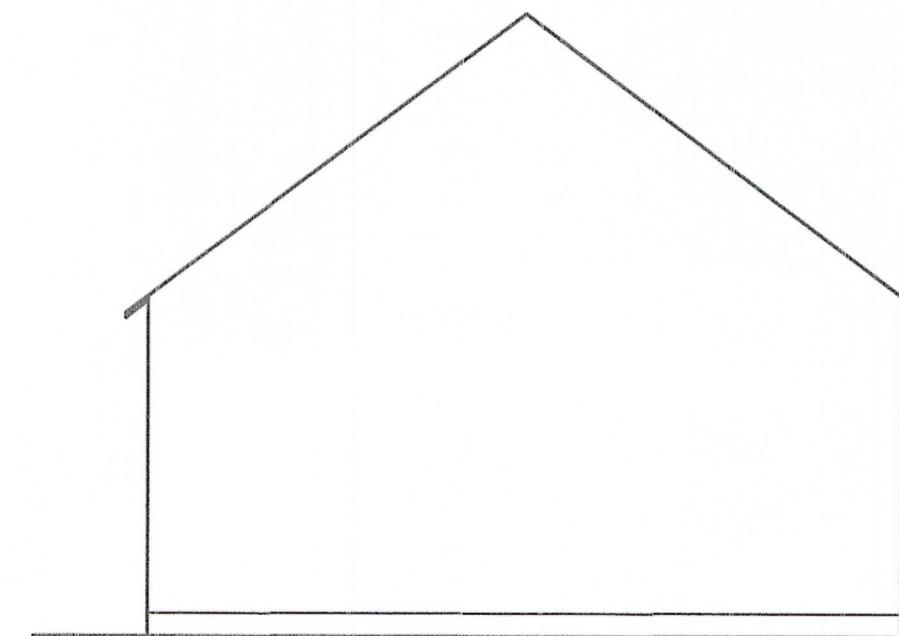


RZUT PRZYZIEMIA

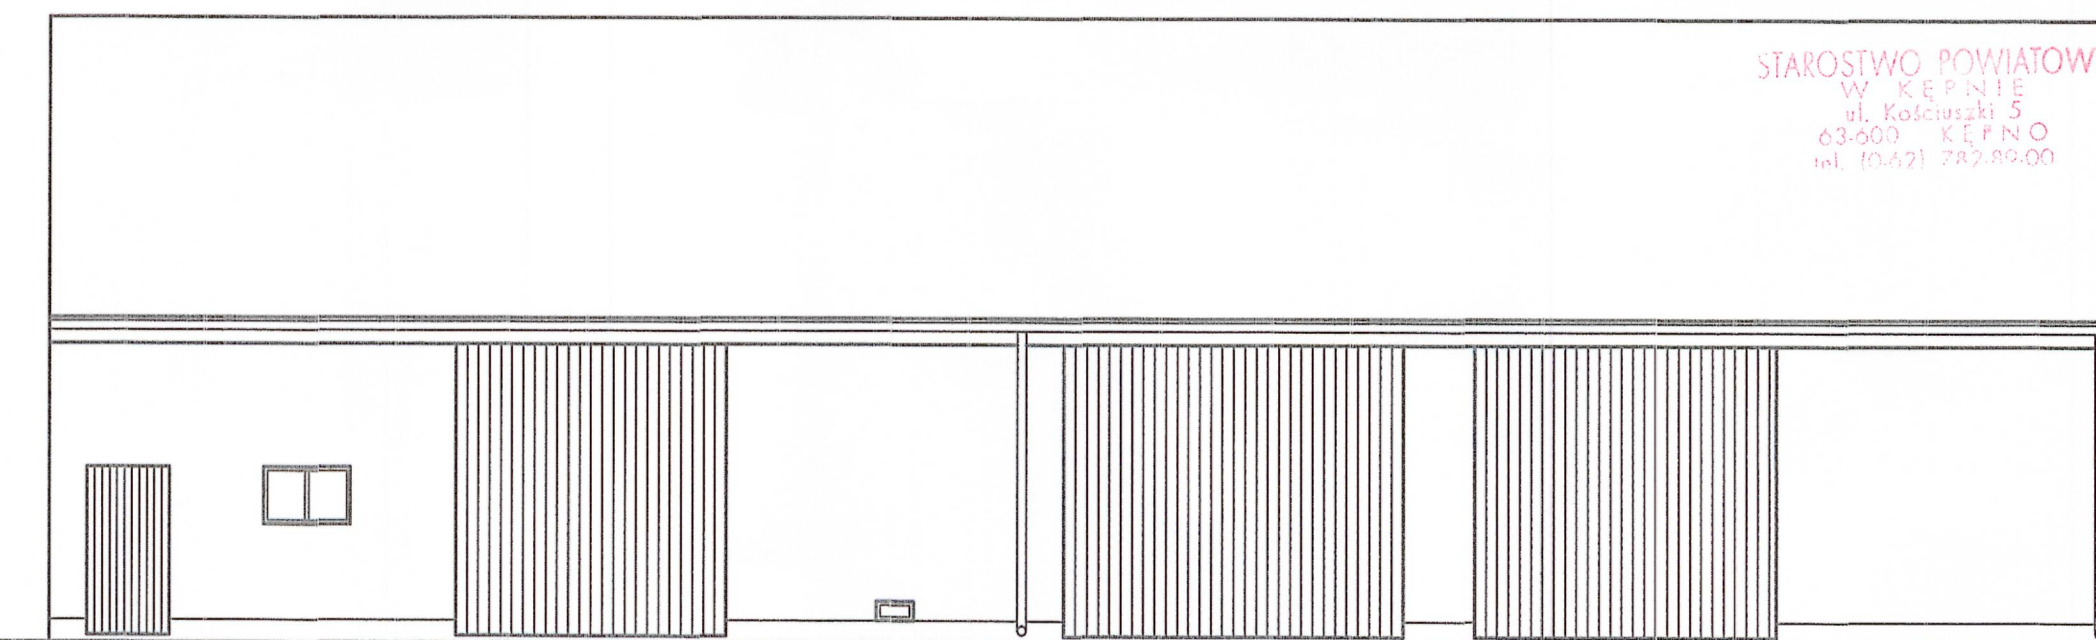

ELEWACJA

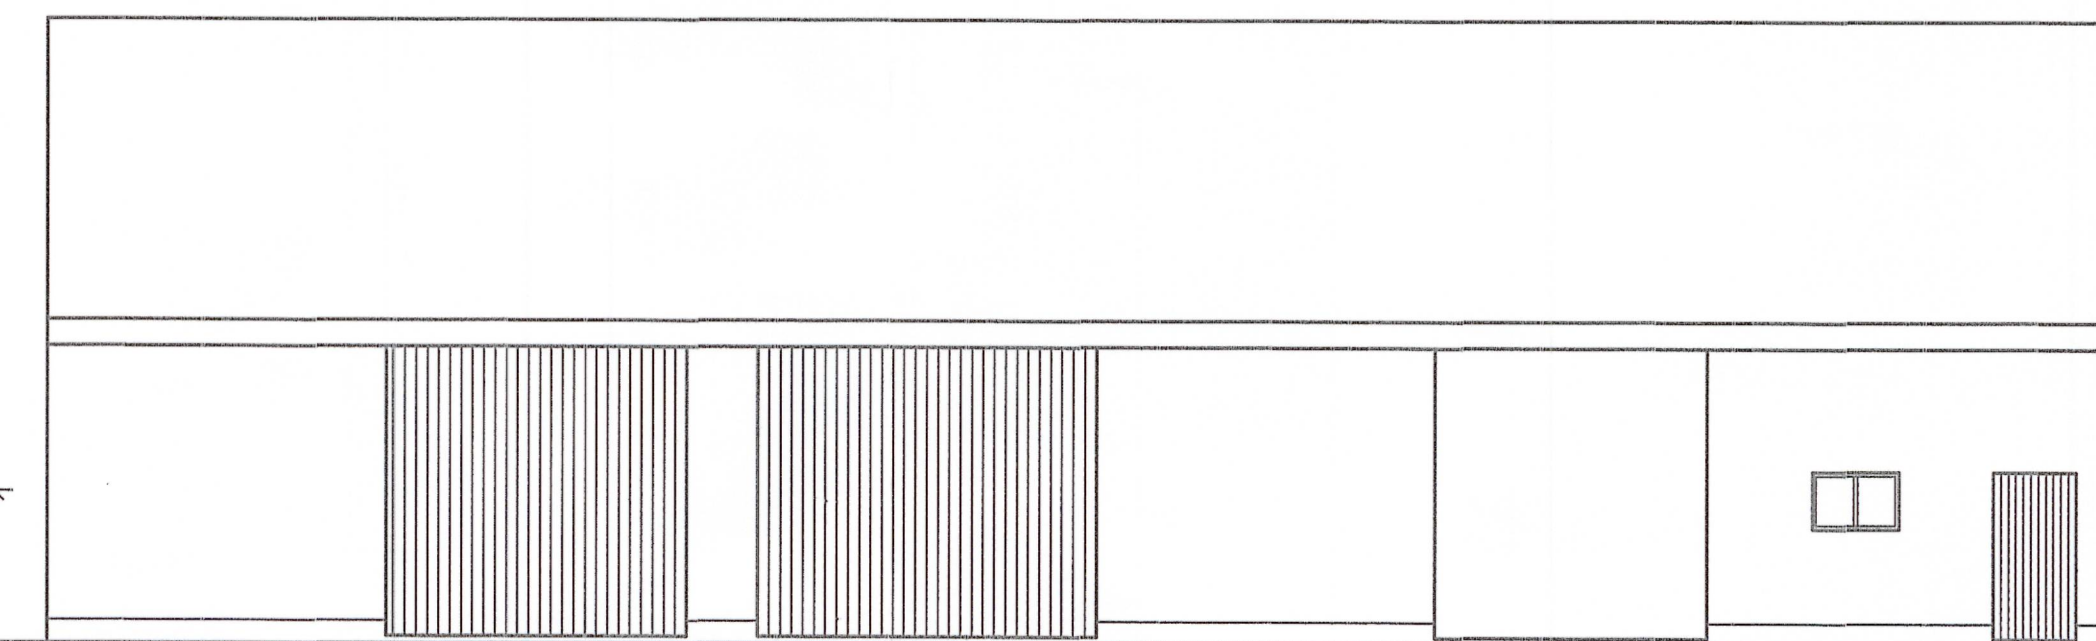

				ul. Grunwaldzka 104; 60 - 307 Poznań; NIP 782-231-90-62 tel. +48 61/86 15 224; fax. + 48 61/8671576; e-mail: biuro@ekotab.poznan.pl	
Zamawiający: GMINA KĘPNO ul. RATUŚZOWA 1 63-600 KĘPNO				Obiekt: EKSPERTYZA TECHNICZNA DO PROJEKTU BUDOWLANEGO	
Inwestor: "Inwestor Kępno" Sp. z o.o. ul. KOŚCIUSZKI 9 63-600 KĘPNO				Tytuł: ROZBÍÓREK BUDYNKÓW ZWIĄZANYCH Z BUDOWĄ DRÓGI GMINNEJ NR G859642 W MIEJSCOWOŚCI OLSZÓWA	
Kontrakt: BUDOWA ZAKŁADU ZAGOSPODAROWANIA ODPADÓW W OLSZÓWEJ ORAZ STACJI PRZELADUNKOWEJ W MIEJSCOWOŚCI SMOLNA				BUDYNEK GOSPODARCZY NR 1- DO ROZBÍÓRKI RZUT, PRZEKRÓJ, ELEWACJE	
Autorzy: IMIĘ I NAZWISKO NR UPRAWN. DATA / PODPIS		13.01.2011		Faza: PROJEKT WYKONAWCZY NR ET/367/PW/2010	
Projektował: mgr inż. J. Szukowski 390/70/Pw		13.01.2011		Skala: 1:100 Branża: KONSTRUKCJA	
Opracował: inż. R. Matuszewski		13.01.2011		Numer rysunku: 03	
Sprawdził: mgr inż. W. Waliczak WKP/0065/PWOK/06		13.01.2011			