


ŁĄCZY RYS. NR2

Wysokość pomieszczeń - 2,40m
elementy DO WYMIANY
elementy DO LIKWIDACJI
elementy DO ROZBIÓRKI

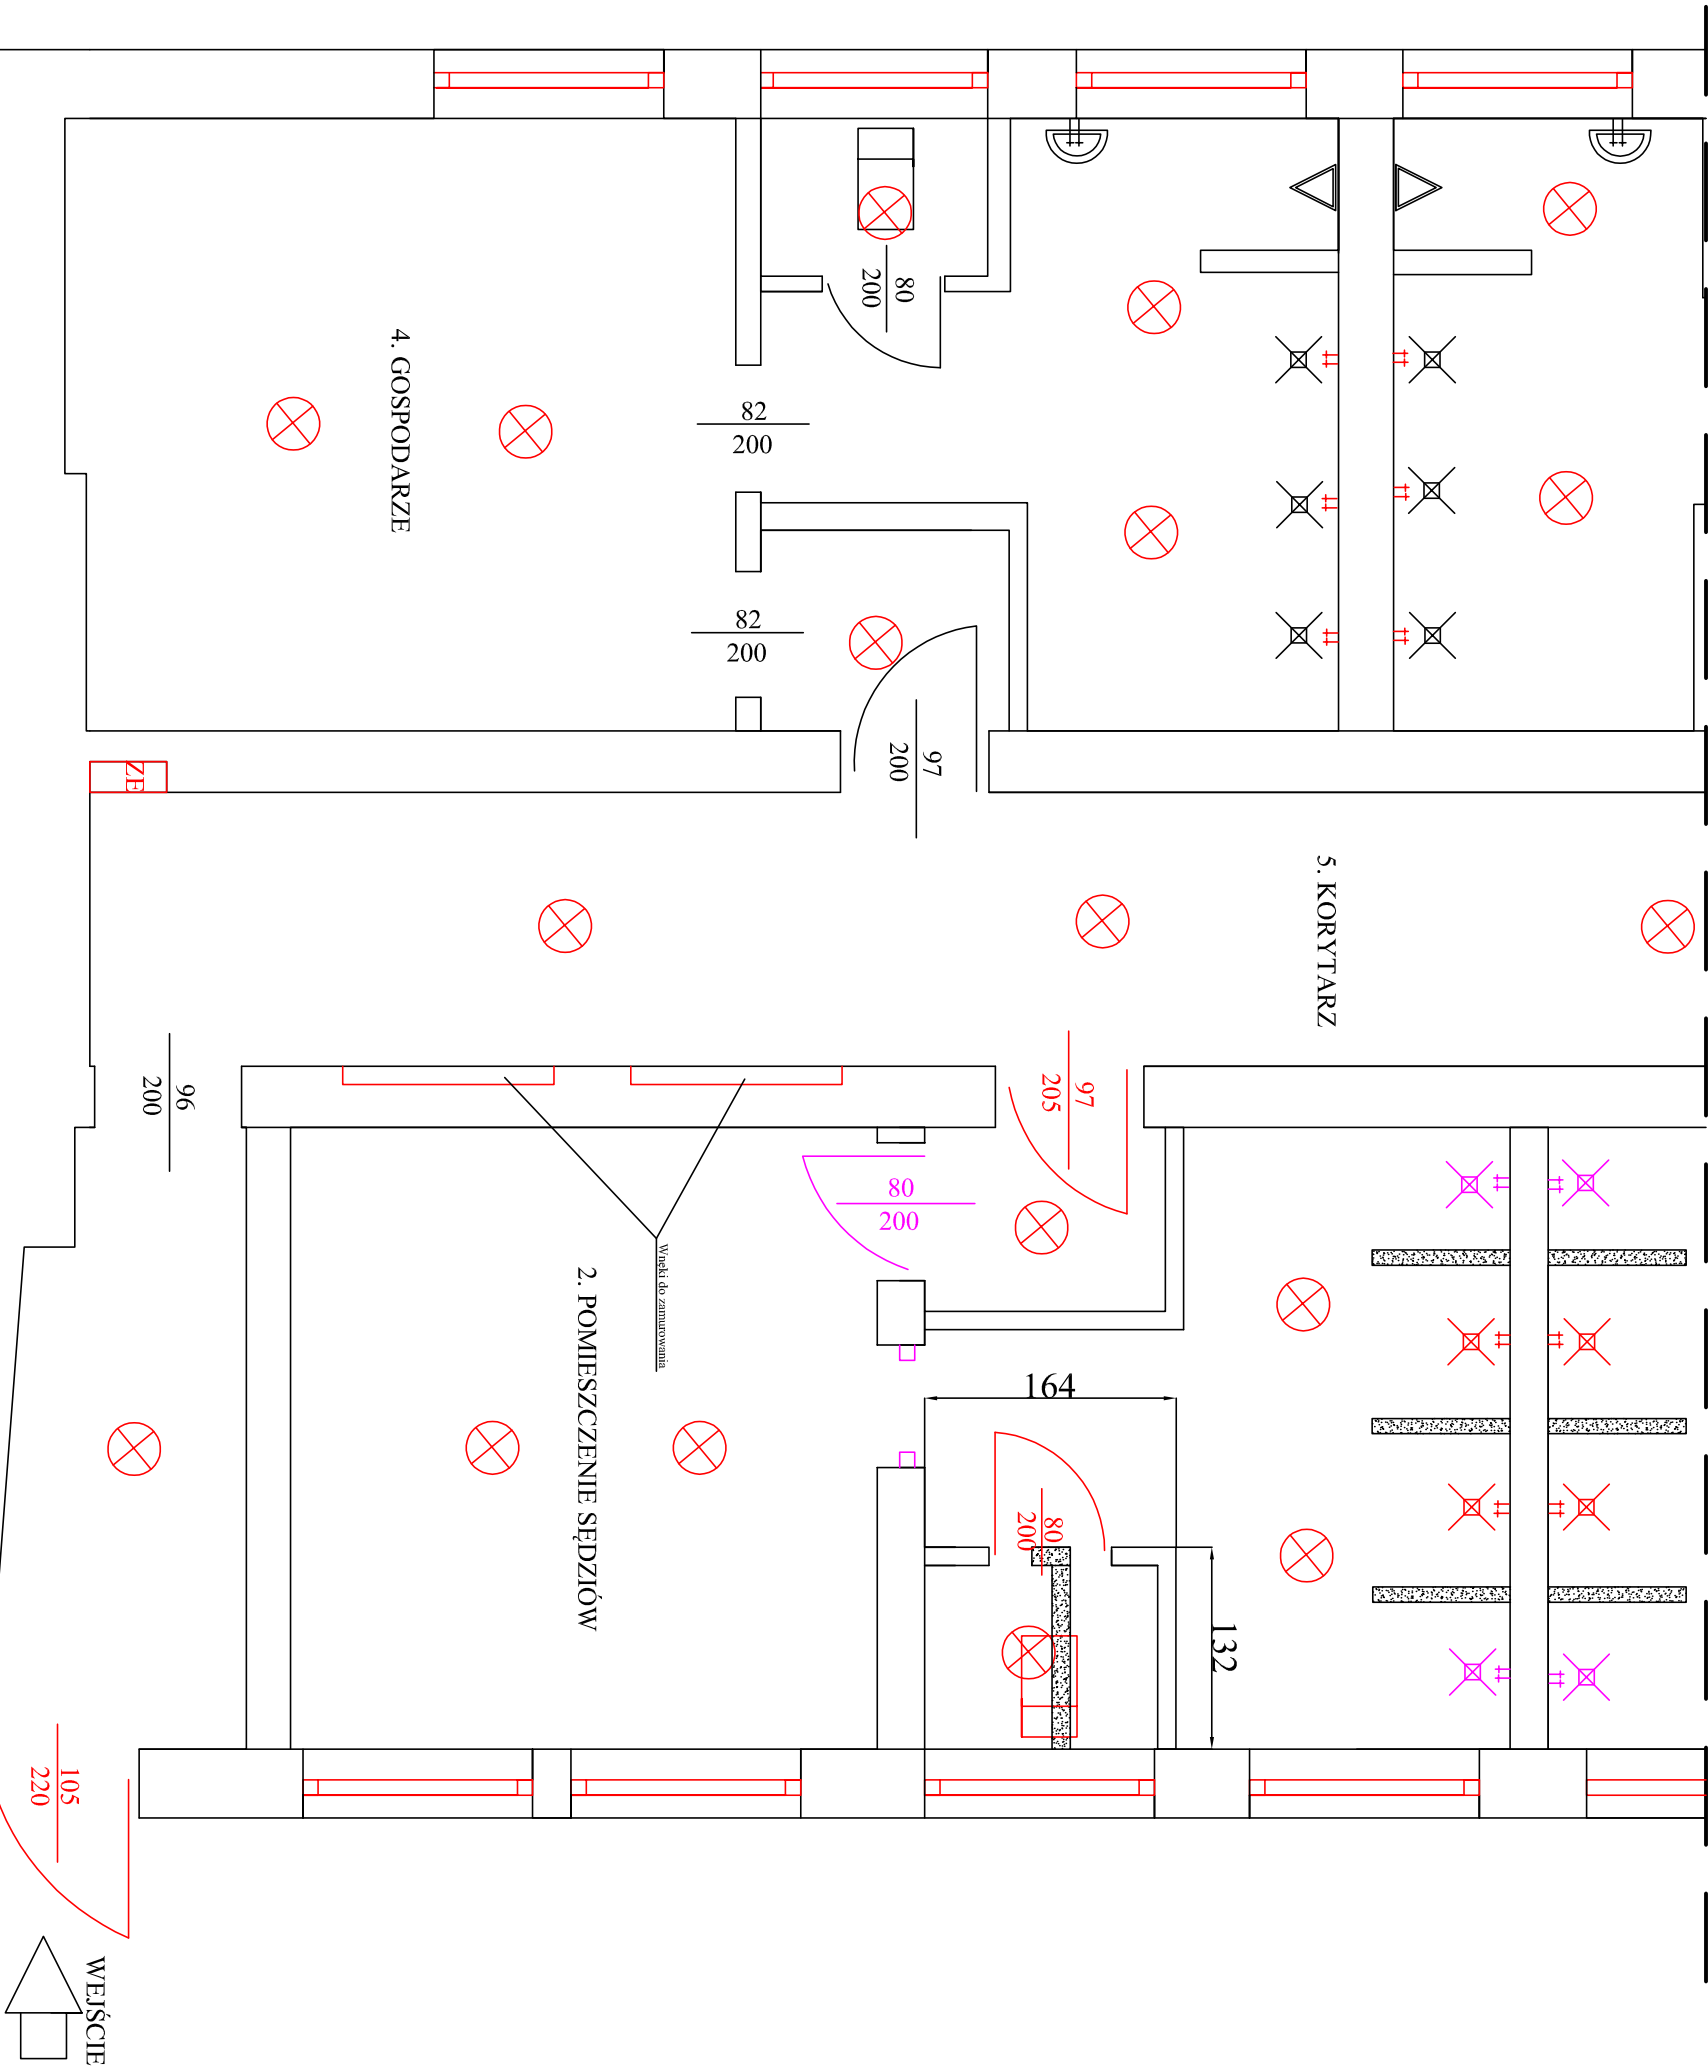

CZĘŚĆ BUDYNKU NIE PODLEGAJĄCA PRACOM BUDOWLANYM

BOI		Biuro Obsługi Inwestycji Marek Kozioł ul. Chopina 29 63-600 Kępno tel. +48 602 320 549	
INWESTOR:	Gmina Kępno		
PROJEKT:	ul. Ratuszowa 1 63-600 Kępno		
Ładownicze:	Remont pomieszczeń sportowych		
NAZWA	Kępno dz. nr 1521/9		
PROJEKTOWAŁ:	Rzut parteru - PROJEKT REMONTU		
RYSUJĄCY:	mjr inż. Marek Kozioł	PODPIS:	SKALA: 1:50
OPRACOWAŁ:	mjr inż. Marek Kozioł	PODPIS:	INDEKS PROJEKTU:
SPRAWDZIŁ:		PODPIS:	NUMER RYSU:
INŻ. OPI:			3
		2019r.	