PRZEKRÓJ A–A

PRACOWNIA CAD

ISTNIEJĄCY BUDYNEK INWESTORA – PRZEDSZKOLE

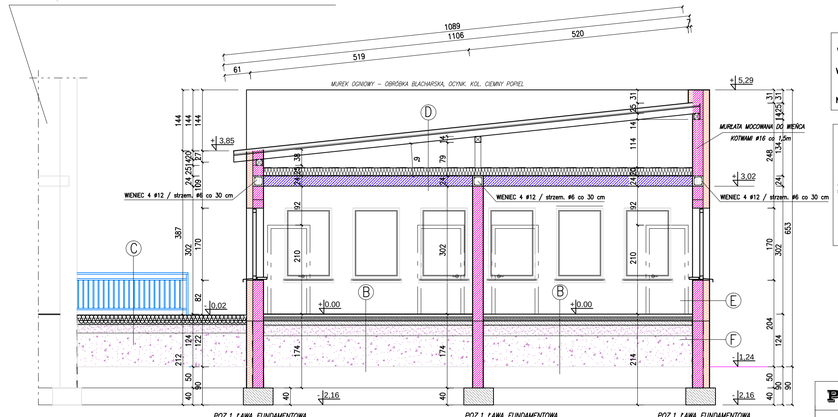

WENTYLACJA

– wywiew –

W1 – wentylacja grawit.–mech. wywietrznki dachowe ⌀15cm pcc wyprowadzone min. 40cm ponad połać dachu

W2 – wentylacja grawitacyjna ⌀15cm wywietrznik dachowy pcc wyprowadzone 40 cm ponad połać dachu

– nawiew –

N1 – do pomieszczeń przez ścienne szuflodki nawiewne

BETON KL. B-20
STAL ZBROJ. KL. StOS
STAL KONSTR. KL. St3S
DREWNO KL. K-27
ELEKTRODA ER-1.46

LEGENDA

- ŚCIANA PROJEKTOWANA
- ŚCIANA ISTNIEJĄCA
- FRAGMENT ŚCIANY DO ROZBIÓRKI
- FRAGMENT ŚCIANY DO ZAMUROWANIA

A
TERAKOTA
PODSADZKA BETONOWA 5cm zbrojona siatką ⌀3/10cm
STYROPIAN EPS100–038 (FS20) 10cm
2xFAPA TERMOIZOLACYJNA PODKŁADOWA
WYLEWKA BETONOWA C12/16 10cm
PODSYPKA ŻWIROWO–PIASKOWA 20cm

B
WYKŁADZINA ZMYWALNA PCV
PODSADZKA BETONOWA 5cm zbrojona siatką ⌀3/10cm
STYROPIAN EPS100–038 (FS20) 10cm
2xFAPA TERMOIZOLACYJNA PODKŁADOWA
WYLEWKA BETONOWA C12/16 10cm
PODSYPKA ŻWIROWO–PIASKOWA 20cm

C
PŁ. CERAM. NA KLEJU MROZOODP. 1cm
PODSADZKA BETONOWA 6cm zbrojona siatką ⌀3/10cm
STYROPIAN EPS100–038 (FS20) 5cm
2xFAPA TERMOIZOLACYJNA PODKŁADOWA obs. nasz. wzór
WYLEWKA BETONOWA C12/16 10cm
PODSYPKA ŻWIROWO–PIASKOWA 20cm

D
BLACHA TRAPEZOWA T–25
KONSTRUKCJA 2,5x5cm co 50cm
WIATROIZOLACJA – FOLIA PE
KRZYŻOWE ZBROJENIE 4x16cm
OCIEPLENIE – WEŁNA MINERALNA GULFIBER gr. 20cm
2x PAROIZOLACJA – FOLIA PE
STROP ŻELBETOWY 24 cm TERIVA I
TYNK CEM.–WAPIENNY 1.5 cm

E
TYNK CEM.–WAP. 1.5 cm
PUSTAK MAX 25 cm
STYROPIAN EPS 80–036 (FS15) 15 cm
TYNK STRUKTURALNY – MOZAJKOWY na SIATCE

F
ABZOL 2R+P
BLOCZKI BETONOWE B–6 24 cm
STYROPIAN EPS 80–036 (FS15) 12 cm
TYNK STRUKTURALNY – MOZAJKOWY na SIATCE

PROTECH	BIURO PROJEKTOWE BUDOWNICTWA	NR. 8
WIERUSZÓW, UL. FABRYCZNA 23 tel.(0-600-062-043)		STRONA
PRZEKRÓJ A–A		SKALA 1:50
ROZBUDOWA BUDYNKU PRZEDSZKOLA SAMORZĄDOWEGO NR 2 W KĘPNIE O ODDZIAŁY ŻŁOBKOWE.		BRANŻA architektura konstr–bud
Lokalizacja: 63–600 Kępno, ul. ks. P. Wawrzyniaka 40, dz. nr ewid. 1661/1; 1953/2		
Inwestor: Gmina Kępno, 63–600 Kępno, ul. Rotuszowa 1.		

Funkcja	Imię i nazwisko	Specjalność	Nr uprawn.	Data	Podpis
Projektant	mgr inż. arch. Joanna Gogola	architekt.	24/03/DOŚ	08.11	
	mgr inż. Janusz Mazurowski	konstr.–bud.	178/02/DLW	08.11	
Sprawdził	mgr inż. arch. Wojciech Iżykowski	architekt.	107/92/LW	08.11	
	inż. Aleksandra Walaszek	konstr.–bud.	85/DOŚ/04	08.11	

PRZEKRÓJ B–B

PRACOWNIA CAD

ISTNIEJĄCY BUDYNEK INWESTORA – PRZEDSZKOLE

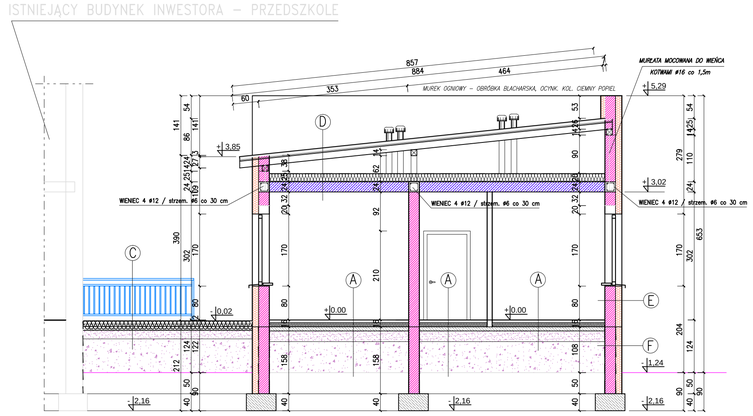

WENTYLACJA

– wywiew –

W1 – wentylacja grawit.–mech. wywietrznki dachowe ⌀15cm pcc wyprowadzone min. 40cm ponad połać dachu

W2 – wentylacja grawitacyjna ⌀15cm wywietrznik dachowy pcc wyprowadzone 40 cm ponad połać dachu

– nawiew –

N1 – do pomieszczeń przez ścienne szuflodki nawiewne

BETON KL. B-20
STAL ZBROJ. KL. StOS
STAL KONSTR. KL. St3S
DREWNO KL. K-27
ELEKTRODA ER-1.46

LEGENDA

- ŚCIANA PROJEKTOWANA
- ŚCIANA ISTNIEJĄCA
- FRAGMENT ŚCIANY DO ROZBIÓRKI
- FRAGMENT ŚCIANY DO ZAMUROWANIA

A
TERAKOTA
PODSADZKA BETONOWA 5cm zbrojona siatką ⌀3/10cm
STYROPIAN EPS100–038 (FS20) 10cm
2xFAPA TERMOIZOLACYJNA PODKŁADOWA
WYLEWKA BETONOWA C12/16 10cm
PODSYPKA ŻWIROWO–PIASKOWA 20cm

B
WYKŁADZINA ZMYWALNA PCV
PODSADZKA BETONOWA 5cm zbrojona siatką ⌀3/10cm
STYROPIAN EPS100–038 (FS20) 10cm
2xFAPA TERMOIZOLACYJNA PODKŁADOWA
WYLEWKA BETONOWA C12/16 10cm
PODSYPKA ŻWIROWO–PIASKOWA 20cm

C
PŁ. CERAM. NA KLEJU MROZOODP. 1cm
PODSADZKA BETONOWA 6cm zbrojona siatką ⌀3/10cm
STYROPIAN EPS100–038 (FS20) 5cm
2xFAPA TERMOIZOLACYJNA PODKŁADOWA obs. nasz. wzór
WYLEWKA BETONOWA C12/16 10cm
PODSYPKA ŻWIROWO–PIASKOWA 20cm

D
BLACHA TRAPEZOWA T–25
KONSTRUKCJA 2,5x5cm co 50cm
WIATROIZOLACJA – FOLIA PE
KRZYŻOWE ZBROJENIE 4x16cm
OCIEPLENIE – WEŁNA MINERALNA GULFIBER gr. 20cm
2x PAROIZOLACJA – FOLIA PE
STROP ŻELBETOWY 24 cm TERIVA I
TYNK CEM.–WAPIENNY 1.5 cm

E
TYNK CEM.–WAP. 1.5 cm
PUSTAK MAX 25 cm
STYROPIAN EPS 80–036 (FS15) 15 cm
TYNK STRUKTURALNY – MOZAJKOWY na SIATCE

F
ABZOL 2R+P
BLOCZKI BETONOWE B–6 24 cm
STYROPIAN EPS 80–036 (FS15) 12 cm
TYNK STRUKTURALNY – MOZAJKOWY na SIATCE

PROTECH	BIURO PROJEKTOWE BUDOWNICTWA	NR. 9
WIERUSZÓW, UL. FABRYCZNA 23 tel.(0-600-062-043)		STRONA
PRZEKRÓJ B–B		SKALA 1:50
ROZBUDOWA BUDYNKU PRZEDSZKOLA SAMORZĄDOWEGO NR 2 W KĘPNIE O ODDZIAŁY ŻŁOBKOWE.		BRANŻA architektura konstr–bud
Lokalizacja: 63–600 Kępno, ul. ks. P. Wawrzyniaka 40, dz. nr ewid. 1661/1; 1953/2		
Inwestor: Gmina Kępno, 63–600 Kępno, ul. Rotuszowa 1.		

Funkcja	Imię i nazwisko	Specjalność	Nr uprawn.	Data	Podpis
Projektant	mgr inż. arch. Joanna Gogola	architekt.	24/03/DOŚ	08.11	
	mgr inż. Janusz Mazurowski	konstr.–bud.	178/02/DLW	08.11	
Sprawdził	mgr inż. arch. Wojciech Iżykowski	architekt.	107/92/LW	08.11	
	inż. Aleksandra Walaszek	konstr.–bud.	85/DOŚ/04	08.11	

PRZEKRÓJ C–C

PRACOWNIA CAD

ISTNIEJĄCY BUDYNEK INWESTORA – PRZEDSZKOLE

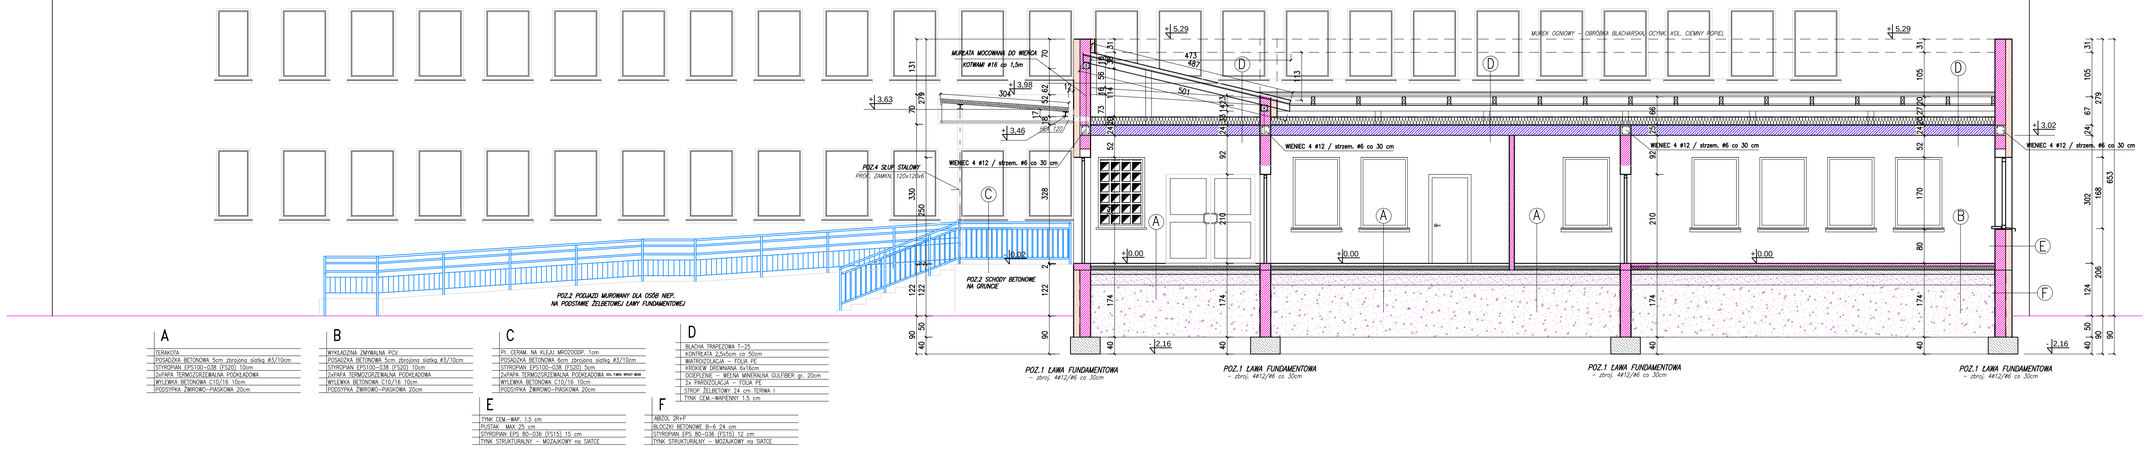

WENTYLACJA

– wywiew –

W1 – wentylacja grawit.–mech. wywietrznki dachowe ⌀15cm pcc wyprowadzone min. 40cm ponad połać dachu

W2 – wentylacja grawitacyjna ⌀15cm wywietrznik dachowy pcc wyprowadzone 40 cm ponad połać dachu

– nawiew –

N1 – do pomieszczeń przez ścienne szuflodki nawiewne

BETON KL. B-20
STAL ZBROJ. KL. StOS
STAL KONSTR. KL. St3S
DREWNO KL. K-27
ELEKTRODA ER-1.46

LEGENDA

- ŚCIANA PROJEKTOWANA
- ŚCIANA ISTNIEJĄCA
- FRAGMENT ŚCIANY DO ROZBIÓRKI
- FRAGMENT ŚCIANY DO ZAMUROWANIA

A
TERAKOTA
PODSADZKA BETONOWA 5cm zbrojona siatką ⌀3/10cm
STYROPIAN EPS100–038 (FS20) 10cm
2xFAPA TERMOIZOLACYJNA PODKŁADOWA
WYLEWKA BETONOWA C12/16 10cm
PODSYPKA ŻWIROWO–PIASKOWA 20cm

B
WYKŁADZINA ZMYWALNA PCV
PODSADZKA BETONOWA 5cm zbrojona siatką ⌀3/10cm
STYROPIAN EPS100–038 (FS20) 10cm
2xFAPA TERMOIZOLACYJNA PODKŁADOWA
WYLEWKA BETONOWA C12/16 10cm
PODSYPKA ŻWIROWO–PIASKOWA 20cm

C
PŁ. CERAM. NA KLEJU MROZOODP. 1cm
PODSADZKA BETONOWA 6cm zbrojona siatką ⌀3/10cm
STYROPIAN EPS100–038 (FS20) 5cm
2xFAPA TERMOIZOLACYJNA PODKŁADOWA obs. nasz. wzór
WYLEWKA BETONOWA C12/16 10cm
PODSYPKA ŻWIROWO–PIASKOWA 20cm

D
BLACHA TRAPEZOWA T–25
KONSTRUKCJA 2,5x5cm co 50cm
WIATROIZOLACJA – FOLIA PE
KRZYŻOWE ZBROJENIE 4x16cm
OCIEPLENIE – WEŁNA MINERALNA GULFIBER gr. 20cm
2x PAROIZOLACJA – FOLIA PE
STROP ŻELBETOWY 24 cm TERIVA I
TYNK CEM.–WAPIENNY 1.5 cm

E
TYNK CEM.–WAP. 1.5 cm
PUSTAK MAX 25 cm
STYROPIAN EPS 80–036 (FS15) 15 cm
TYNK STRUKTURALNY – MOZAJKOWY na SIATCE

F
ABZOL 2R+P
BLOCZKI BETONOWE B–6 24 cm
STYROPIAN EPS 80–036 (FS15) 12 cm
TYNK STRUKTURALNY – MOZAJKOWY na SIATCE

PROTECH	BIURO PROJEKTOWE BUDOWNICTWA	NR. 10
WIERUSZÓW, UL. FABRYCZNA 23 tel.(0-600-062-043)		STRONA
PRZEKRÓJ C–C		SKALA 1:50
ROZBUDOWA BUDYNKU PRZEDSZKOLA SAMORZĄDOWEGO NR 2 W KĘPNIE O ODDZIAŁY ŻŁOBKOWE.		BRANŻA architektura konstr–bud
Lokalizacja: 63–600 Kępno, ul. ks. P. Wawrzyniaka 40, dz. nr ewid. 1661/1; 1953/2		
Inwestor: Gmina Kępno, 63–600 Kępno, ul. Rotuszowa 1.		

Funkcja	Imię i nazwisko	Specjalność	Nr uprawn.	Data	Podpis
Projektant	mgr inż. arch. Joanna Gogola	architekt.	24/03/DOŚ	08.11	
	mgr inż. Janusz Mazurowski	konstr.–bud.	178/02/DLW	08.11	
Sprawdził	mgr inż. arch. Wojciech Iżykowski	architekt.	107/92/LW	08.11	
	inż. Aleksandra Walaszek	konstr.–bud.	85/DOŚ/04	08.11	