

# PROJEKTOWYCH

2/12 KER 2099-176/2012

KEPNO dz. 1966/1

300803\_4

KEPNO

0001

KEPNO

1:500

lokalny m. Kępna

Kronsztadt 86

ak służebności gruntowych

dn. 12.07.2012r.

projektowych

50-32(22-d)2

POWIATOWE W KEPNIE  
KATASTRU I GOSP. NIERUCH.  
K DOKUMENT. GEOD. I KART.

czonym linią  
erzenie aktualność treści mapy  
ymenty potwierdzające aktual-

to do zasobu w dniu 12.07.2012

wano pod nr 2099-176/12

ie służyć do celów projektowych.  
iektory budowlane wymagające  
udowę podlegają wytyczeniu i

owykonawczej przez jednostki  
konywania prac geodezyjnych


Z up. STAROSTY

(imię i nazwisko podpis. stanowisko  
stwierdzone przez powiatowego)

**Mieczysław Królikowski**  
GEODETA POWIATOWY

a się istnienia w terenie  
anych na niniejszej mapie  
nnych, które nie były zgło-  
ryzacji lub o których brak  
instytucjach branżowych

znaki geodezyjne

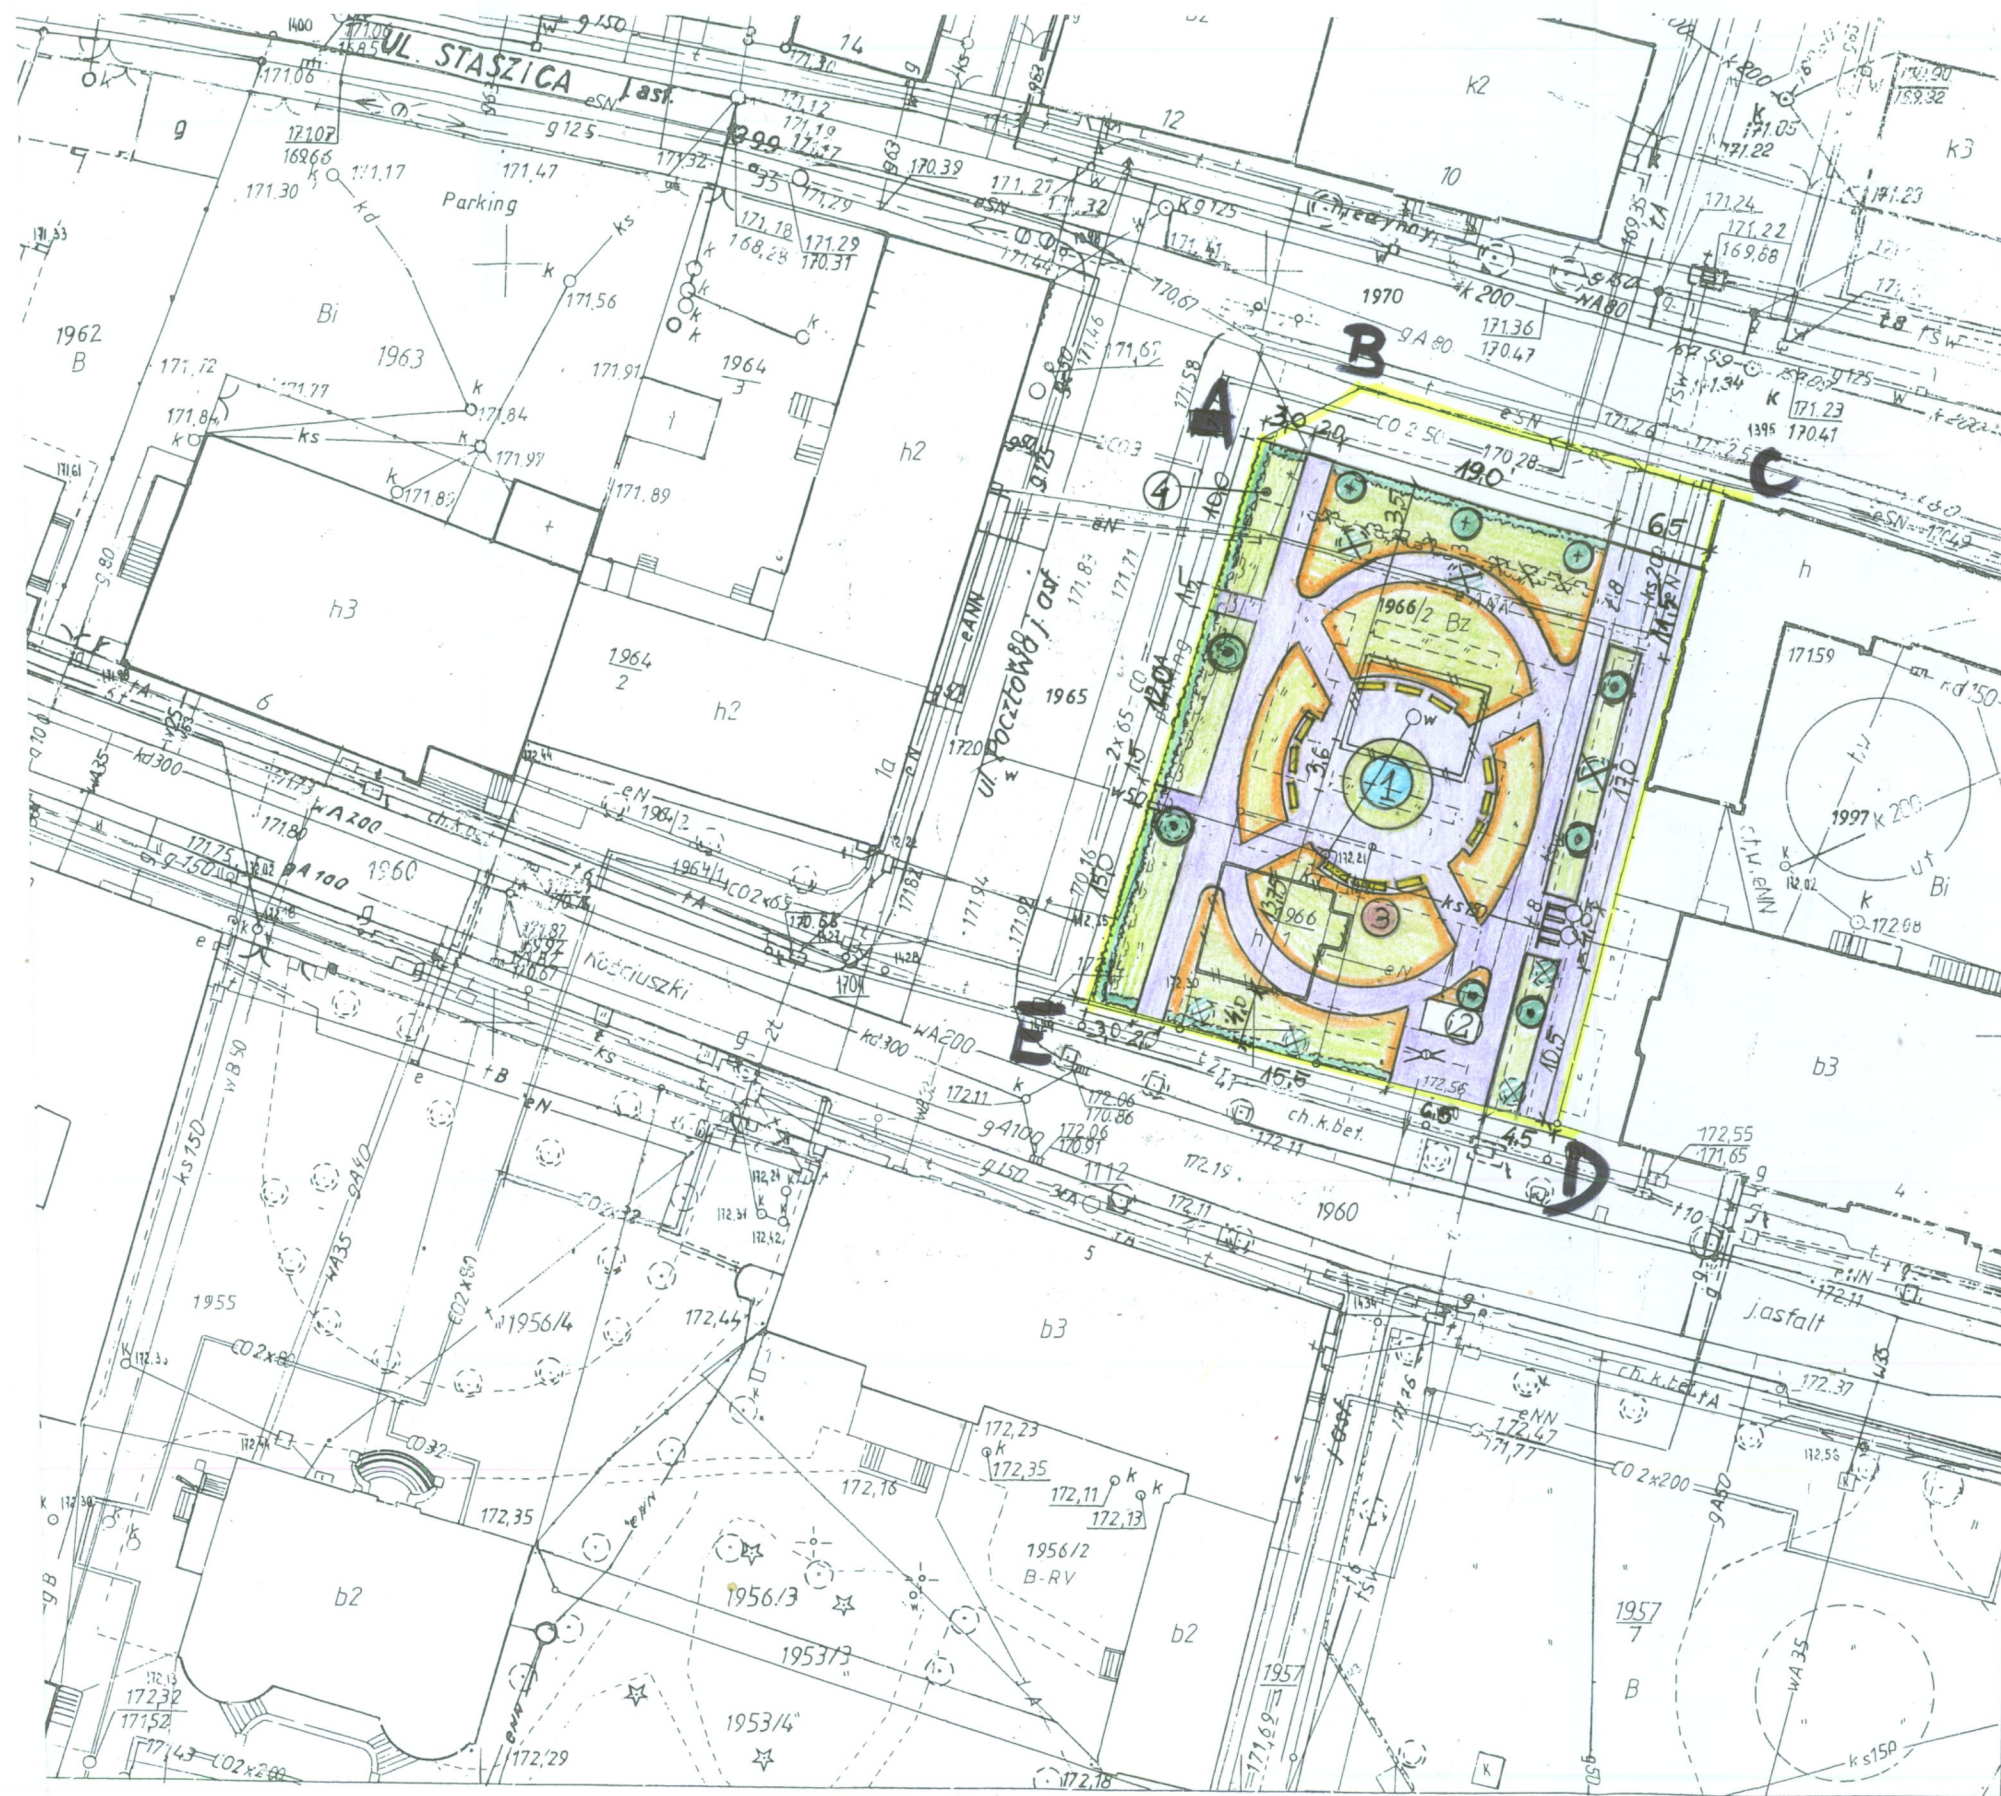

## Legenda

A,B,C... granica opracowania

- ① projektowana fontanna
- ② istniejący koisk
- ③ proj. studnia techniczna
- ④ parkometr do przesunięcia

nawierzchnia utwardzona

obiekty do rozbiórki

stojak na rowery

ławka parkowa

+ Drzewa proj.

Drzewa do usunięcia

Drzewa ist.

krzewy liściaste projekt

krzewy izolacyjne

zielen

Słup oświetleniowy

## ZESTAWIENIE POWIERZCHNI

POW. NAWIERZCHNI UTWARDZONYCH PROJ.	554,0 m <sup>2</sup>
POW. ZABUDOWY ISTNIEJĄCEJ:	7,5 m <sup>2</sup>
POW. PROJEKTOWANEJ FONTANNY:	10,2 m <sup>2</sup>
POWIERZCHNIA TERENÓW ZIELONYCH:	494,3 m <sup>2</sup>

ZAKŁAD USŁUG TECHNICZNYCH "INTECH"

KRYSZYNA FLORCZAK

KEPNO ul. POZNAŃSKA 35 TEL. 62 78-248-57

e-mail: intech@onet.pl

Projekt: PROJEKT BUDOWLANY PRZEBUDOWY PLACU

POMIEDZY UL. STASZICA, KOŚCIUSZKI I POCZTOWĄ W KEPNIE

Adres: Kępno dz. nr ew. 1966/1, 1966/2;

Inwestor: Gmina Kępno

ul. Ratuszowa 1, 63-600 Kępno

STADIUM: P.B.

SKALA 1:500

BRANŻA: BUDOWLANA

PROJEKT ZAGOSPODAROWANIA TERENU

PROJEKTANT mgr inż. arch. Mirosław Gudra

NR UPR. PROJ. 52/09/DOIA

PROJEKTANT mgr inż. Daniel Florczak

NR UPR. PROJ. UAN 8386/110/89

ASYSTENT PROJ.

DATA lipiec 2012

RYSUNEK NR /ARCH

STRONA NR