

MAPA DO CELÓW PROJEKTOWYCH

Skala: 1:500

NAZWA MIEJSCOWOŚCI:

Kępno

JEDNOSTKA EWIDENCYJNA (identyfikator; nazwa):

300803_4; Kępno (M)

OBREB EWIDENCYJNY (identyfikator; nazwa):

300803_4.0001; Miasto Kępno

POŁOŻENIE (ulica, adres):

Kępno, ul. W. Sikorskiego 3

GODŁO MAPY:

6.152.20.15.3.1, 6.152.20.15.3.2, 6.152.20.15.3.4

NAZWA UKŁADU WSPÓŁRZĘDNYCH PROSTOKĄTNYCH PŁASKICH:

PL-2000 strefa 6

NAZWA UKŁADU WYSOKOŚCI:

Kronsztad'86

INFORMACJE O SŁUŻEBNOŚCIACH GRUNTOWYCH:

Mapa została wykonana bez ustalenia służebności gruntowych

OZNACZENIE KANCELARYJNE ZGŁOSZENIA PRACY GEODEZYJNEJ:

ODGK.6640.1687.2017

OZNACZENIE GRANIC AKTUALIZOWANEGO OBSZARU:

DATA OPRACOWANIA MAPY:

19-09-2017 r.

mgr inż. Jarosław Rybczyński
tel. 660 792 630

mgr inż. Jarosław Rybczyński
tel. 660 792 630

UWAGI:

nieprzekraczalna linia zabudowy

Poswiadcza się, że niniejszy dokument
został opracowany w wyniku prac geodezyjnych
kartograficznych, których rezultaty zawiera operat
techniczny wpisany do ewidencji materiałów
państwowego zasobu geodezyjnego i kartograficznego

STAROSTA KĘPIŃSKI


P.3008. 2017. 1542

(identyfikator ewidencyjny materiału zasobu - operatu technicznego)

2017-09-26

(Data wpisania operatu technicznego do ewidencji materiałów zasobu)

2 up. STAROSTY
Naczelnik Wydziału Geodezji
(imię, nazwisko, stanowisko, funkcja, podpis, pieczęć)
Główny Geodeta Powiatowy
Marcin Wierzbicki

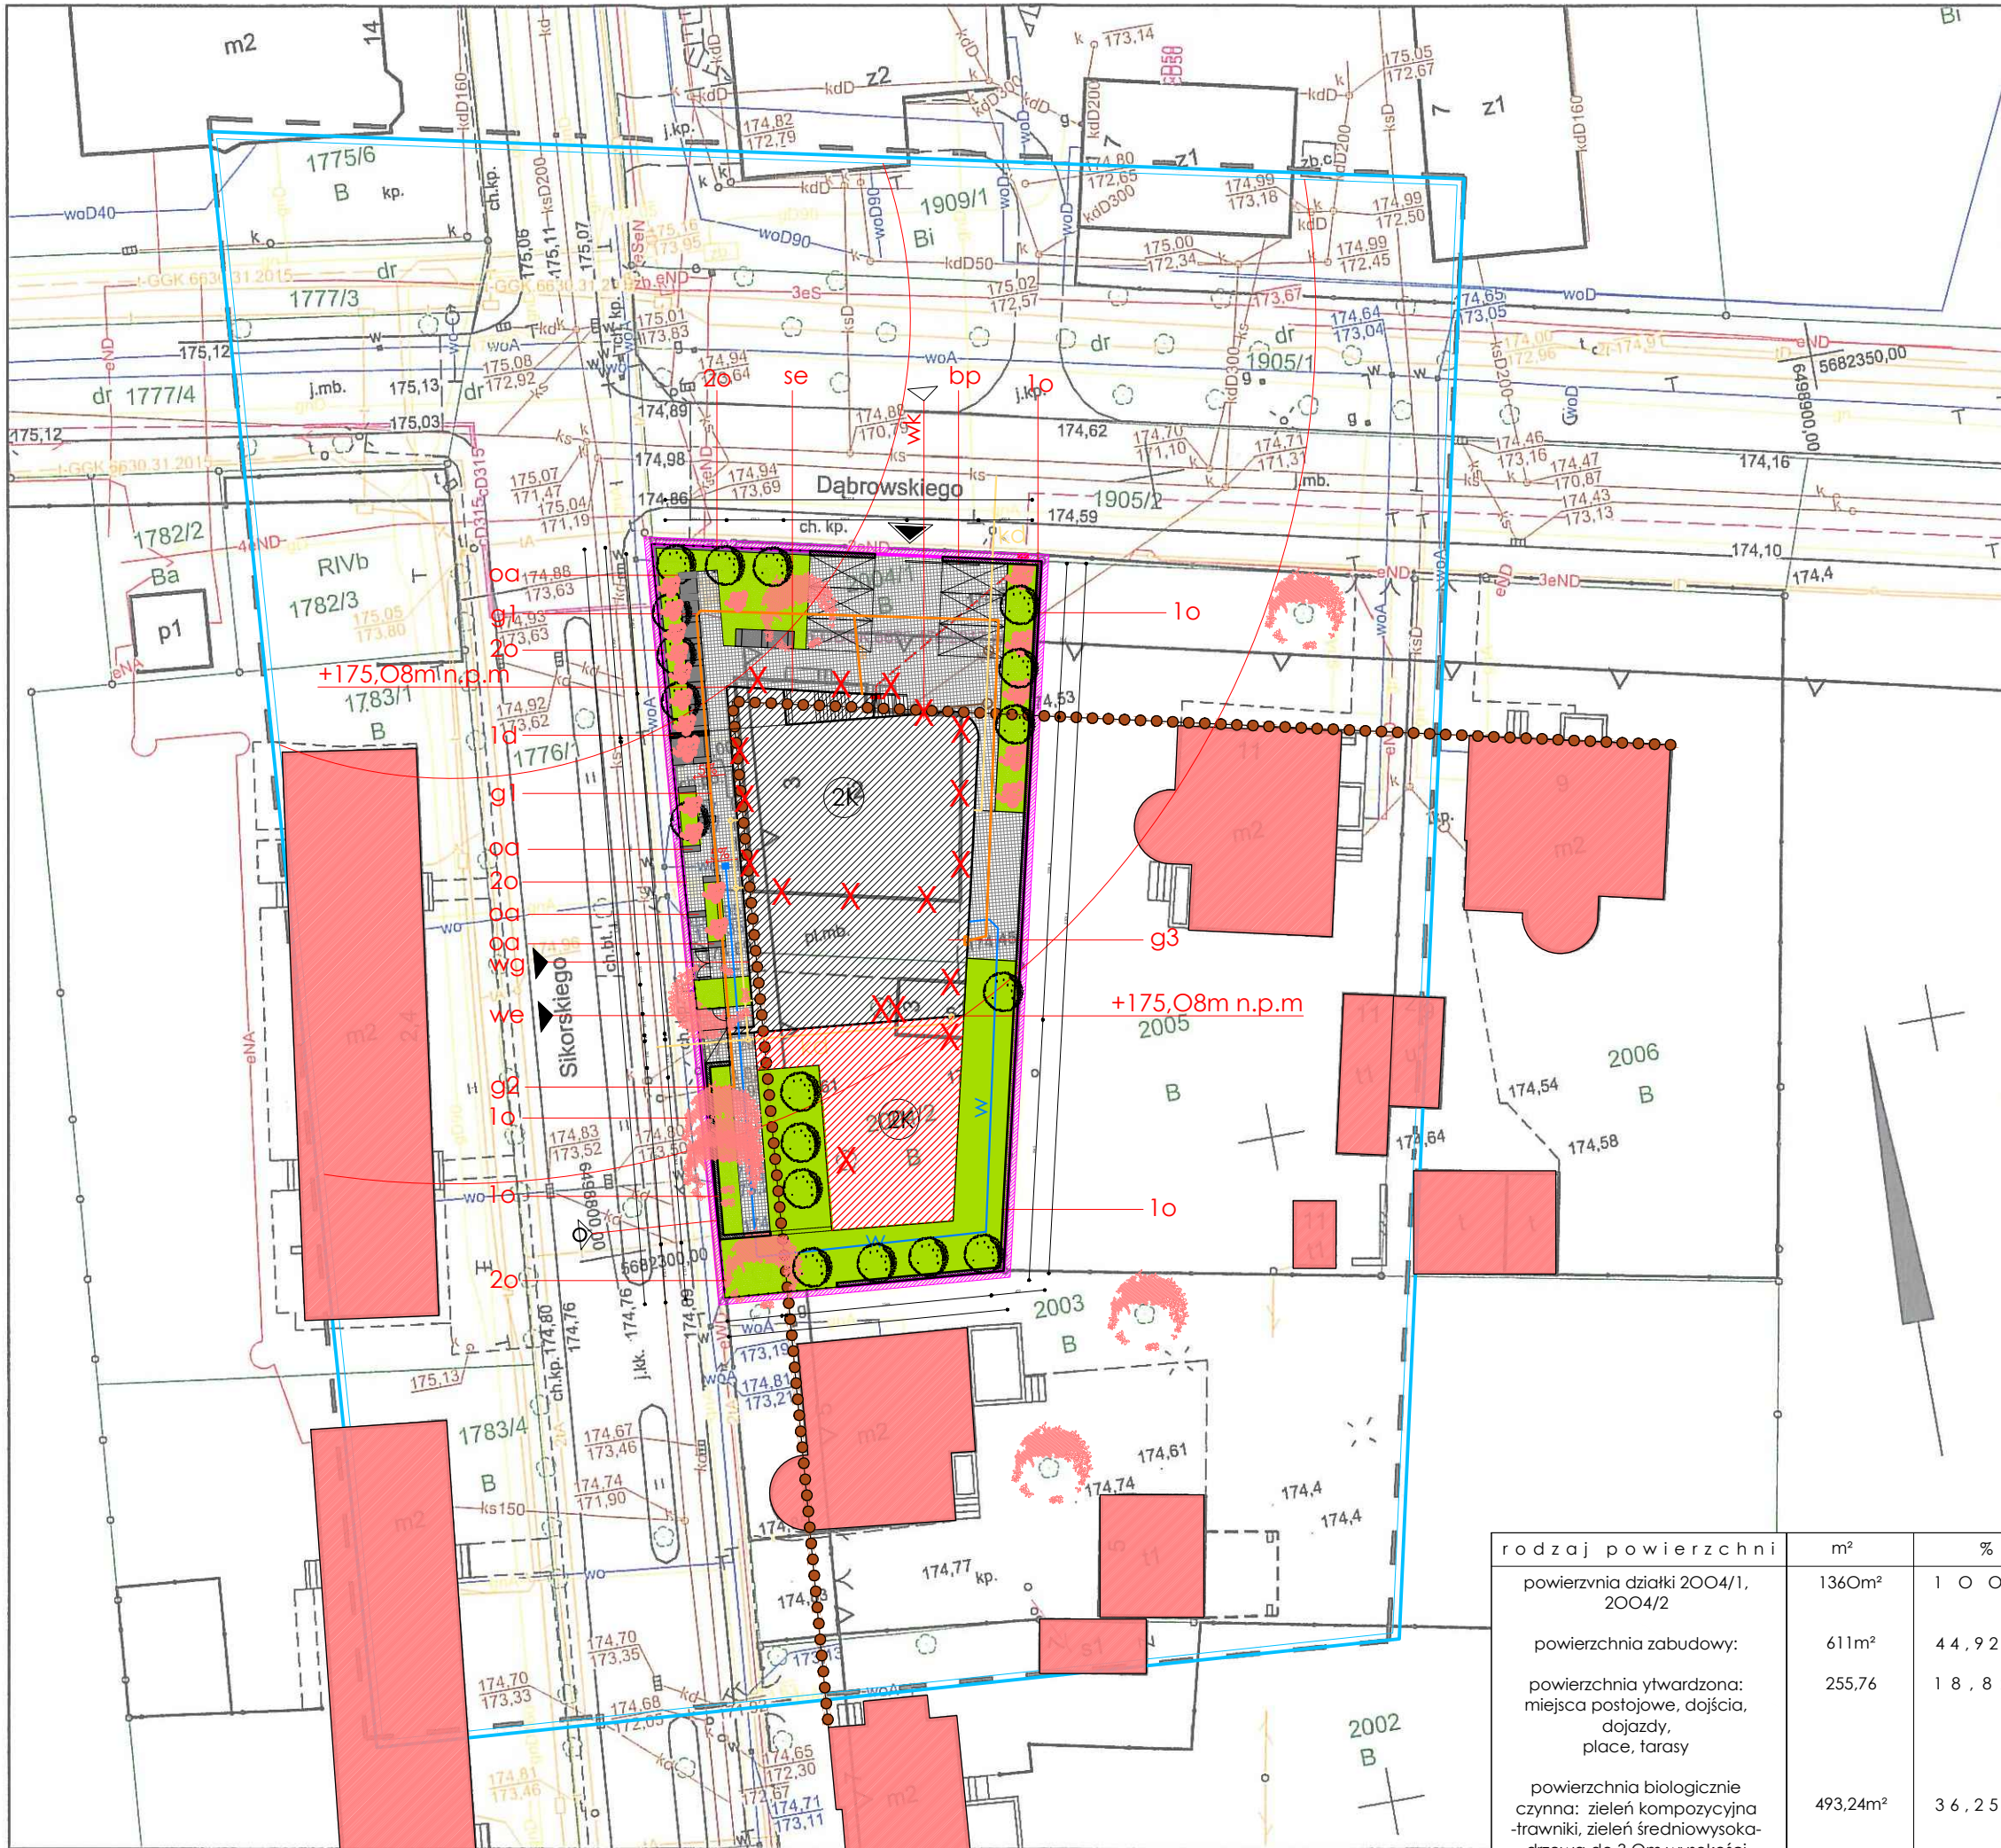

rodzaj powierzchni	m ²	%
powierzchnia działki 2004/1, 2004/2	1360m ²	100%
powierzchnia zabudowy:	611m ²	44,926%
powierzchnia utwardzona: miejsca postojowe, dojścia, dojazdy, place, tarasy	255,76	18,82%
powierzchnia biologicznie czynna: zielen kompozycyjna -trawniki, zielen średniowysoka- drzewa do 3,0m wysokości	493,24m ²	36,254%

legenda: oznaczenia branży architektonicznej

- granicza działki objętej opracowaniem 2004/1;2004/2
- zakres opracowania geodezyjnego
- nieprzekraczalna linia zabudowy
- elementy do usunięcia według odrębnego opracowania-rozbiórka budynku
- projektowany budynek w I etapie inwestycji
- projektowany budynek w II etapie inwestycji
- liczba kondygnacji budynku
- projektowane ogrodzenie działki-ogrodzenie pełne
- projektowane ogrodzenie działki-ogrodzenie ażurowe
- projektowane elementy kompozycyjne połączone z elewacją budynku
- elementy budynku wyższych kondygnacji- tarasy, elementy nadwieszane nad parterem oraz terenem
- zewnętrzne schody ewakuacyjne-strona północna (ul. Dąbrowskiego)
- mała architektura ławki betonowe, mocowanie parasoli
- miejsca postojowe dla samochodów osobowych

- powierzchnia utwardzona posadzka betonowa
- powierzchnia biologicznie czynna - trawnik
- istniejąca zielen- do zachowania
- projektowana zielen kompozycyjna-niska i średniowysoka nowoprojektowana
- wjazd główny na teren działki 2004,1
- wejście główne do budynku
- wyjscie ewakuacyjne z budynku
- wejście do magazynu/ wypożyczalni sprzętu
- wejście do budynku części węzła kuchennego
- przesuwna brama wjazdowa na teren działki 2004/1
- przesuwna brama wejściowa na teren działki 2004/1
- rzędne geodezyjne budynku
- sąsiednia zabudowa objęta analizą przestrzenną
- linia historycznej zabudowy wyznaczona przez budynki

legenda:

- oznaczenia branży instalacje sanitarne - według odrębnego opracowania
- przewidywana trasa przyłącza kanalizacji sanitarnej Ø160 według odrębnego opracowania
- przebudowa przyłącza kanalizacyjnego. Studnie betonowe Ø2800
- przewidywana trasa przebudowywanego przyłącza gazowego- według odrębnego opracowania.
- szafa gazowa 600x600x250 na gazomierz i zawór główny- montaż w linii ogrodzenia
- szafa gazowa 600x600x250 do zabudowy zaworu elektromagnetycznego M A G - 3
- przewidywana docelowa trasa przyłącza wodociągowego- według odrębnego opracowania przebudowa istniejącego przyłącza wodociągowego po weryfikacji średnicy Ø50
- przewidywana trasa przyłącza kanalizacji deszczowej Ø100- według odrębnego opracowania

legenda: oznaczenia branży instalacje elektryczne- według odrębnego opracowania.

- Projektowane złącze kablowo-pomiarowe
- Projektowany kabel energetyczny
- Projektowana rozdzielnica główna z wyłącznikiem przeciwpożarowym prądu

inwestor:	GMINA KĘPNO, UL. RATUSZOWA 1, 63-600 KĘPNO.	temat projektu:	projekt budowlany budynku „klubu seniora i centrum wsparcia opiekunów”	OSIEMPIEC
adres inwestycji	KĘPNO, NR EW. DZ. 2004/1;2004/2 JEDNOSTKA EWID. 300803_4; KĘPNO (M), OBREB EWID.300803_4.0001; MIASTO KĘPNO	branża:	architektura	PRACOWNIA ARCHITEKTONICZNA WIERZBICKI
architektura	główny projektant	dr inż. arch. Jerzy Gomółka NR UPRAWNIEN:04/01DW		
	projektant sprawdzający	mgr inż. arch. Katarzyna Downarowicz NR UPRAWNIEN:297/83/WBPP		
	opracował:	mgr inż. arch. Marcin Wierzbicki		numer rysunku:
nazwa rysunku	projekt zagospodarowania terenu			skala rysunku: 1:500
				data opracowania: 13.11.17r.
				O1