POTWIERDZAM
ZGODNOŚĆ Z ORYGINAŁEM
Data 30.07.2018
Podpis Marcin Domagała
PREZES ZARZĄDU

PROJEKT BUDOWLANY

Tytuł opracowania:	Termomodernizacja Szkoły Podstawowej w Mikorzynie	
Zadanie:	Termomodernizacja dla budynku Przedszkola Samorządowego nr 5 w Kępnie i Szkoły Podstawowej w Mikorzynie	
Obiekt:	Budynek Szkoły Podstawowej w Mikorzynie	
Lokalizacja:	Działki nr ewidencyjny 26/2, 27/2, 28/2, Mikorzyn 75, 63-600 Kępno	
Inwestor:	Gmina Kępno	
Adres Inwestora:	ul. Ratuszowa 1, 63-600 Kępno	
Branża:	BUDOWLANA	
Wykonawca: Firma adres	DASTORE Sp. z o.o. ul. Kościuszki 13A 63-400 Ostrów Wlkp.	
Projektant: tytuł, imię i nazwisko branża – specjalność nr uprawnień	mgr inż. arch. Maria Jastrzębska ARCHITEKTURA UAN-8386/75/90	mgr inż. architekt Maria Jastrzębska upr. arch. nr UAN-8386/75/90 OIIP - 0070
Opracowanie: tytuł, imię i nazwisko branża – specjalność nr uprawnień	mgr inż. arch. Agnieszka Jastrzębska-Orzeszyna ARCHITEKTURA	
Opracowanie: tytuł, imię i nazwisko branża – specjalność nr uprawnień	mgr inż. arch. Miłosz Musieł ARCHITEKTURA	
Projektant – w specjalności instalacyjno-inżynieryjnej, sieci i instalacje elektryczne: tytuł, imię i nazwisko branża – specjalność nr uprawnień	inż. Henryk Domagała INSTALACJE ELEKTRYCZNE 466/89/UW	inż. HENRYK DOMAGAŁA ul. Cieszyńskiego [illegible] 56-400 Oleśnica Uprawniony do projektowania, budowy nadzoru i oceny instalacji i sieci elektrycznych Nr 466/89/UW
Opracowanie: tytuł, imię i nazwisko branża – specjalność nr uprawnień	mgr inż. Marcin Domagała INSTALACJE ELEKTRYCZNE	
Ostrów Wielkopolski, czerwiec 2018 r.		

SPIS ZAWARTOŚCI PROJEKTU BUDOWLANEGO

I. STRONA TYTUŁOWA str. 1
II. SPIS ZAWARTOŚCI PROJEKTU BUDOWLANEGO str. 2
III. SPIS DOKUMENTÓW I UZGODNIEŃ
- Mapa zasadnicza w skali 1:1000 str. 4
- Oświadczenia projektantów str. 5
- Uprawnienia projektantów, wpis do izb branżowych str. 7

IV. PROJEKT ZAGOSPODAROWANIA TERENU
- Część opisowa str. 13
- Część rysunkowa rys. PZT

V. PROJEKT ARCHITEKTONICZNO-BUDOWLANY
część: ARCHITEKTURA
- Część opisowa str.20
- Część rysunkowa:
  a. RZUT PARTERU rys. A-1
  b. RZUT PIĘTRA rys. A-2
  c. PRZEKROJE rys. A-3

VI. część: INSTALACJE ELEKTRYCZNE
- Część opisowa str.26

VII. część: INSTALACJE SANITARNE
- Część opisowa
- Część rysunkowa

III.

SPIS DOKUMENTÓW I UZGODNIEŃ

Województwo: wielkopolskie

Powiat kępiński

Jednostka ewidencyjna: Kępno - obszar wiejski

Obręb ewidencyjny: MIKORZYN

Wyrys z mapy sytuacyjno-wysokościowej

Skala 1:1000

Poświadcza się zgodność niniejszej kopii z treścią materiału państwowego zasobu geodezyjnego i kartograficznego

STAROSTA KĘPIŃSKI

Mapa syt-wys

(Nazwa materiału zasobu)

P.3008. 2018.1474

(Identyfikator ewidencyjny materiału zasobu)

2018 -07- 10


(Data wykonania kopii)

Z up. STAROSTY

Magdalena Wróbel

Inspektor

(Imię, nazwisko, podpis osoby upoważnionej)

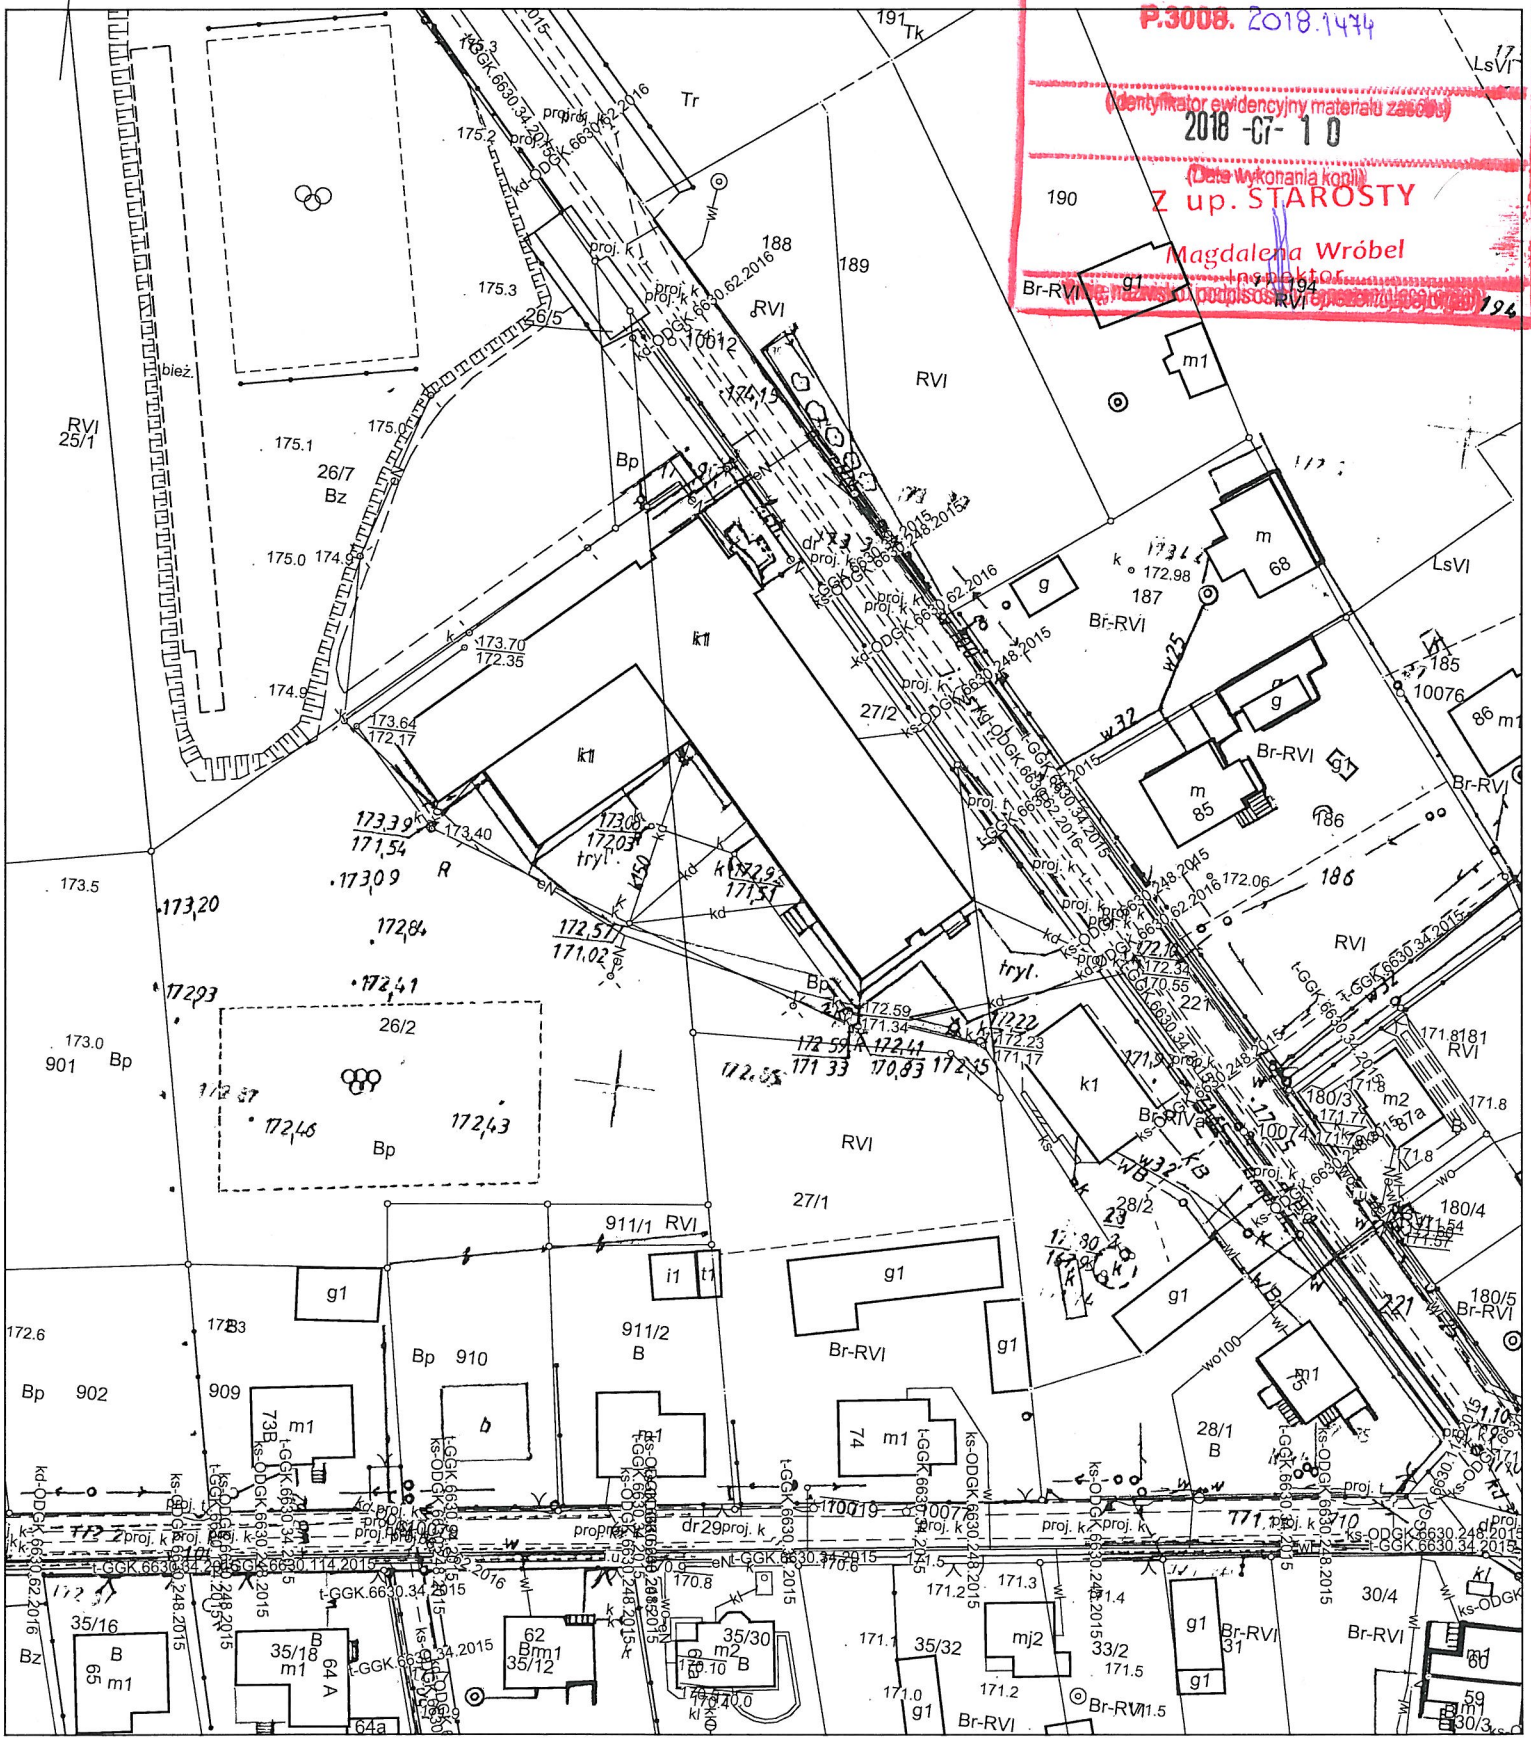
RVI
Tr
Tk
LsVI
Br-RVI
Bp
k1
g
g1
m
m1
m2
b
i1
t1
mj2
dr29
w25
w32
w100
w110
w120
26/5
26/7
25/1
26/2
27/1
27/2
28/1
28/2
30/4
31
33/2
35/16
35/18
35/30
35/32
64 A
64a
62
59
60
65
68
73B
74
85
86
180/3
180/4
180/5
187
188
189
190
191
194
196
901
902
909
910
911/1
911/2
10012
10076
10077
15

OŚWIADCZENIE

Na podstawie art. 20, ust. 4 ustawy z dnia 7 lipca 1994r. – Prawo budowlane (tekst jednolity z dnia 7 czerwca 2018r., Dz. U. z 2018 r. poz. 1202 z późniejszymi zmianami)

OŚWIADCZAM,

że projekt budowlany:

Termomodernizacja Szkoły Podstawowej w Mikorzynie,

działki nr ewidencyjny 26/2, 27/2, 28/2,

Mikorzyn 75, 63-600 Kępno

(nazwa, rodzaj i adres zamierzenia budowlanego)

został sporządzony zgodnie z obowiązującymi przepisami oraz zasadami wiedzy technicznej.

BRANŻA : ARCHITEKTURA – Główny projektant: mgr inż. arch. Maria Jastrzębska

Specjalność: architektoniczna Upr. UAN-8386/75/90

.....

(podpis)

OŚWIADCZENIE

Na podstawie art. 20, ust. 4 ustawy z dnia 7 lipca 1994r. – Prawo budowlane (tekst jednolity z dnia 7 czerwca 2018r., Dz. U. z 2018 r. poz. 1202 z późniejszymi zmianami)

OŚWIADCZAM,

że projekt budowlany:

Termomodernizacja Szkoły Podstawowej w Mikorzynie,

działki nr ewidencyjny 26/2, 27/2, 28/2,

Mikorzyn 75, 63-600 Kępno

(nazwa, rodzaj i adres zamierzenia budowlanego)

został sporządzony zgodnie z obowiązującymi przepisami oraz zasadami wiedzy technicznej.

BRANŻA : INSTALACJE ELETRYCZNE – Główny projektant: inż. Henryk Domagała

Specjalność: sieci i instalacje elektryczne Upr. 466/89/UW

.....

(podpis)

Kalisz dnia 20.9. 19 90 r.

WOJEWODA KALISKI
(pieczęć)

Nr UAN-8386/75/90

DECYZJA O STWIERDZENIU PRZYGOTOWANIA ZAWODOWEGO
do pełnienia samodzielnych funkcji technicznych w budownictwie

Na podstawie § 4 ust. 1 i 2, § 7 ------ i § 13 ust. 1 pkt 1 lit. --
rozporządzenia Ministra Gospodarki Terenowej i Ochrony Środowiska z dnia 20 lutego 1975 r. w sprawie samodzielnych funkcji technicznych w budownictwie (Dz.U. Nr 8, poz. 46) stwierdza się, że:

Obywatel (ka) Maria Jolanta J A S T R Z Ę B S K A
(imię i nazwisko)

magister inżynier architekt
(tytuł naukowy — zawodowy)

urodzony (a) dnia 09 listopada 19 47 r. w Przygodzicach

posiada przygotowanie zawodowe upoważniające do wykonywania samodzielnej funkcji

-- p r o j e k t a n t a --
(rodzaj funkcji)

w specjalności a r c h i t e k t o n i c z n e j
(rodzaj specjalności techniczno-budowlanej)

w zakresie

(specjalizacja zawodowa)

MA-RUA/14
CWD MA-RUA-14 zam. 1007-Kw-W-76 WDA zam. 218-KI 50.000 plm. 51g

Obywatel (ka) Maria Jolanta JASTRZĘBSKA jest upoważniony (a) do:
(imię i nazwisko)

1/ sporządzania projektów w zakresie rozwiązań:
a/ architektonicznych wszelkich obiektów budowlanych,
b/ konstrukcyjno-budowlanych obiektów budowlanych w budownictwie osób fizycznych, z wyłączeniem konstrukcji fundamentów głębokich i trudniejszych konstrukcji statycznie niewaznaczalnych,
2/ w budownictwie osób fizycznych - do kierowania, nadzorowania i kontrolowania budowy, kierowania i kontrolowania wytwarzania konstrukcyjnych elementów budowlanych oraz oceniania i badania stanu technicznego obiektów budowlanych z wyłączeniem konstrukcji fundamentów głębokich i trudniejszych konstrukcji statycznie niewyznaczalnych.

==========

m.p.

Z up. Wojewody
mgr

IZBA ARCHITEKTÓW
RZECZYPOSPOLITEJ POLSKIEJ

Wielkopolska Okręgowa Rada Izby Architektów RP

ZAŚWIADCZENIE - ORYGINAŁ

(wypis z listy architektów)

Wielkopolska Okręgowa Rada Izby Architektów RP zaświadcza, że:

mgr inż. arch. Maria Jastrzębska

posiadająca kwalifikacje zawodowe do pełnienia samodzielnych funkcji technicznych w budownictwie w specjalności architektonicznej i w zakresie posiadanych uprawnień nr **UAN-8386/75/90**, jest wpisana na listę członków Wielkopolskiej Okręgowej Izby Architektów RP pod numerem: **WP-0076.**

Członek czynny od: 01-02-2009 r.

Data i miejsce wygenerowania zaświadczenia: 29-12-2017 r. Poznań.

Zaświadczenie jest ważne do dnia: **30-06-2018 r.**

Podpisano elektronicznie w systemie informatycznym Izby Architektów RP przez:
Aleksandra Kornecka, Sekretarz Okręgowej Rady Izby Architektów RP.

Nr weryfikacyjny zaświadczenia:

WP-0076-148C-2EB5-DC48-C3F8

Wrocław dnia 11-08- 19 89 r.

URZĄD WOJEWÓDZKI WE WROCŁAWIU
WYDZIAŁ GOSPODARKI PRZESTRZENNEJ I ARCHITEKTURY
pl. Powstańców Warszawy 1

Nr 466/89/uw

DECYZJA
O STWIERDZENIU PRZYGOTOWANIA ZAWODOWEGO
do pełnienia samodzielnych funkcji technicznych w budownictwie

Na podstawie § 4 ust.2, § 7, § 5 ust.1, § 6 ust.1,

i § 13, ust. 1, pkt. 4, lit. d rozporządzenia Ministra Gospodarki Terenowej i Ochrony Środowiska z dnia 20 lutego 1975 r. w sprawie samodzielnych funkcji technicznych w budownictwie (Dz. U. Nr 8, poz. 46) stwierdza się, że:

Obywatel(ka) Henryk Seweryn D O M A G A L A
(imię i nazwisko)

inżynier elektryk
(tytuł naukowy — zawodowy)

urodzony(a) dnia 8 stycznia 19 39 r. w Ostrowie Wlkp.

posiada przygotowanie zawodowe uprawniające do wykonywania samodzielnej funkcji

projektanta i kierownika budowy i robót
(nazwa funkcji)

w specjalności instalacyjno - inżynieryjnej
(podać specjalność techniczno-budowlaną)

w zakresie sieci i instalacji elektrycznych
(specjalizacja zawodowa)

ZGODNOŚĆ Z ORYGINAŁEM
mgr inż. architekt
Maria Jastrzębska
upr. arch. nr UAN-8386/75/90
Wrocław

POLSKA IZBA INŻYNIERÓW BUDOWNICTWA

Zaświadczenie

o numerze weryfikacyjnym:

DOŚ-V2J-75Q-YKT *

Pan Henryk Domagała o numerze ewidencyjnym DOŚ/IE/2714/01
adres zamieszkania ul. Cieszyńskiego 3/6, 56-400 Oleśnica
jest członkiem Dolnośląskiej Okręgowej Izby Inżynierów Budownictwa i posiada wymagane ubezpieczenie od odpowiedzialności cywilnej.
Niniejsze zaświadczenie jest ważne od 2018-01-01 do 2018-12-31.

Zaświadczenie zostało wygenerowane elektronicznie i opatrzone bezpiecznym podpisem elektronicznym weryfikowanym przy pomocy ważnego kwalifikowanego certyfikatu w dniu 2017-12-12 roku przez:

Rainer Bulla, Zastępca Przewodniczącego Rady Dolnośląskiej Okręgowej Izby Inżynierów Budownictwa.

(Zgodnie art. 5 ust 2 ustawy z dnia 18 września 2001 r. o podpisie elektronicznym (Dz. U. 2001 Nr 130 poz. 1450) dane w postaci elektronicznej opatrzone bezpiecznym podpisem elektronicznym weryfikowanym przy pomocy ważnego kwalifikowanego certyfikatu są równoważne pod względem skutków prawnych dokumentom opatrzonym podpisami własnoręcznymi.)

* Weryfikację poprawności danych w niniejszym zaświadczeniu można sprawdzić za pomocą numeru weryfikacyjnego zaświadczenia na stronie Polskiej Izby Inżynierów Budownictwa www.piib.org.pl lub kontaktując się z biurem właściwej Okręgowej Izby Inżynierów Budownictwa.

IV.

PROJEKT

ZAGOSPODAROWANIA

TERENU

1. CHARAKTERYSTKA INWESTYCJI

1.1. STAN ISTNIEJĄCY:

- Teren inwestycji stanowią działki nr ewidencyjny 26/2, 27/2 i 28/2.
- Działki objęte planowaną inwestycją zabudowane są budynkiem szkoły, budynkami gospodarczymi, boiskami sportowymi i są częściowo utwardzone.

1.2. PROJEKTOWANE ZAGOSPODAROWANIE DZIAŁKI:

- Projektowany zakres ocieplenia budynku szkoły nie zmieni istniejącego zagospodarowania terenu,
- Projektuje się remont chodników i opaski odwadniającej wokół budynku oraz wykonanie nowej w miejscach gdzie nie występuje, po wykonaniu ocieplenia ścian zewnętrznych.

1.3. BILANS TERENU:

l.p.	*Rodzaj powierzchni*	*Powierzchnia (m^2)*
1.	Powierzchnia zabudowy – budynek szkoły	1786,03
2.	Powierzchnia zabudowy – budynek gospodarczy	111,25
3.	Powierzchnia utwardzeń	Bez zmian
4.	Powierzchnia biologicznie czynna	Bez zmian
5.	Suma powierzchni działek	9192,00

2. SIECI UZBROJENIA TERENU

2.1. INSTALACJA ELEKTRYCZNA

Istniejące uzbrojenie.

2.2. PRZYŁĄCZE WODOCIĄGOWE

Istniejące uzbrojenie.

2.3. INSTALACJA KANALIZACYJNA

Istniejące uzbrojenie.

2.4. INSTALACJA KANALIZACJI DESZCZOWEJ

Istniejące uzbrojenie.

3. INFORMACJA O WPISIE DO REJESTRU ZABYTKÓW

Nie dotyczy.

4. INFORMACJA O WPŁYWIE INWESTYCJI NA ŚRODOWISKO

Bez zmian. Projektowana inwestycja nie wpłynie negatywnie na stan środowiska.

5. INFORMACJA O ODSTĄPIENIACH OD PROJEKTU BUDOWLANEGO

Na podstawie art. 36a ust. 6 ustawy *Prawo Budowlane* wszelkie nieistotne odstąpienia od projektu należy konsultować z projektantem oraz uzyskać jego pisemną zgodę.

6. INFORMACJA NA TEMAT BEZPIECZEŃSTWA POŻAROWEGO BUDYNKÓW

Bez zmian.

7. INFORMACJA O OBSZARZE ODDZIAŁYWANIA OBIEKTU

Na podstawie z art. 20 ust. 1 pkt. 1c ustawy Prawo budowlane (Dz. U. z 2018 r. poz. 1202 ze zmianami)

a/ Wskazanie przepisów prawa. Analiza

W celu wskazania przepisów prawa w pierwszej kolejności należy określić projektowane elementy zagospodarowania terenu lub/i budynku, które mogą mieć wpływ na sąsiednie tereny i zabudowę.

Przyjęto następujące elementy zagospodarowania terenu:

- projektowany remont budynku z ociepleniem, bez zmiany funkcji budynku.

Wymagania prawne i techniczne do w/w elementów zostały określone w Rozporządzeniu Ministra Infrastruktury z dnia 12 kwietnia 2002 r. w sprawie warunków technicznych, jakim powinny odpowiadać budynki i ich usytuowanie (Dz. U. z 2017 r. poz. 2285 ze zmianami).

Następnie należy określić działki sąsiednie – graniczące z działkami budowlanymi:

- działka nr 221 – droga publiczna,
- działka nr 26/5 – tereny usług sportu i rekreacji, częściowo utwardzone,
- działka nr 26/7 – tereny usług sportu i rekreacji, częściowo utwardzone,
- działka nr 25/1 – tereny niezabudowane,
- działka nr 901 – tereny niezabudowane,
- działka nr 902 – tereny niezabudowane,
- działka nr 909 – tereny zabudowy mieszkaniowej jednorodzinnej,
- działka nr 910 – tereny zabudowy mieszkaniowej jednorodzinnej,
- działka nr 911/1 – tereny zabudowy zagrodowej,
- działka nr 911/2 – tereny zabudowy zagrodowej,
- działka nr 27/1 – tereny zabudowy zagrodowej,
- działka nr 28/1 – tereny zabudowy mieszkaniowej jednorodzinnej,

Analiza wymagań prawnych i technicznych dla elementów zagospodarowania terenu względem działek sąsiednich:

- usytuowanie budynku zgodne z WT w odległości nie mniejszej niż 4 m od granicy działki,
- przysłanianie, wysokość budynku 9,50 m, stąd biorąc pod uwagę odległość od granic min. 4 m, odległość od najbliższego budynku 27 m - brak możliwości przysłaniania.

b/Zasięg obszaru oddziaływania

Biorąc pod uwagę powyższe, zasięg obszaru oddziaływania istniejącego budynku wraz z elementami zagospodarowania terenu zamyka się w obrębie działek budowlanych nr 26/2, 27/2 i 28/2 będących własnością Inwestora.

OPRACOWAŁA: Ostrów Wielkopolski, czerwiec 2018 r.
mgr inż. arch. Maria Jastrzębska

INFORMACJA

DOTYCZĄCA BEZPIECZEŃSTWA I OCHRONY ZDROWIA

OBIEKT:	Termomodernizacja Szkoły Podstawowej w Mikorzynie
ADRES:	Mikorzyn 75, 63-600 Kępno
DZIAŁKI:	nr ewidencyjny: 26/2, 27/2, 28/2
INWESTOR:	Gmina Kępno ul. Ratuszowa 1 63-600 Kępno
PROJEKTANT:	mgr inż. arch. Maria Jastrzębska uprawnienia nr UAN-8386/75/90

Ostrów Wielkopolski, czerwiec 2018 r.

Część opisowa informacji dot. bezpieczeństwa i ochrony zdrowia:

1. ZAKRES I KOLEJNOŚĆ ROBÓT:

Termomodernizacja budynku zespołu szkolno-przedszkolnego:

- Przygotowanie placu budowy,
- Ustawienie rusztowań,
- Montaż pompy ciepła,
- Montaż instalacji c.w.u.,
- Montaż kotła kondensacyjnego,
- Montaż instalacji c.o.,
- Montaż wentylacji mechanicznej,
- Wymiana opraw oświetleniowych,
- Wymiana stolarki okiennej i drzwiowej,
- Ocieplenie ścian zewnętrznych,
- Ocieplenie dachów,
- Wykonanie nowej kolorystyki elewacji,
- Wykonanie nowych obróbek blacharskich,
- Zamontowanie rynien i rur spustowych,
- Montaż instalacji odgromowej,
- Rozebranie rusztowań,
- Remont kostki wokół budynku po wykonaniu ocieplenia,
- Remont ścian wewnętrznych i sufitów,
- Oczyszczenie placu budowy.

Należy zwrócić szczególną uwagę na zabezpieczenie wejść do budynku podczas prac budowlanych oraz zabezpieczenie pobliskich ciągów pieszych.

2. WYKAZ ISTNIEJĄCYCH OBIEKTÓW BUDOWLANYCH:

Na placu budowy znajduje się budynek szkoły objęty planowanym remontem. Najbliższe istniejące obiekty budowlane, to budynki mieszkalne i gospodarcze.

3. ELEMENTY ZAGOSPODAROWANIA DZIAŁKI LUB TERENU, KTÓRE MOGĄ STWARZAĆ ZAGROŻENIE BEZPIECZEŃSTWA I ZDROWIA LUDZI:

Brak.

4. WSKAZANIA DOTYCZĄCE PRZEWIDYWANYCH ZAGROŻEŃ WYSTĘPUJĄCYCH PODCZAS REALIZACJI ROBÓT:

Wśród najczęściej występujących zagrożeń podczas pracy na rusztowaniach można wymienić:

- Upadki z wysokości,
- Złamanie kończyn,
- Poślizgnięcie na oblodzonym pomoście,
- Porażenie piorunem,
- Uderzenie przez przedmiot spadający z wyższego poziomu rusztowania.

Do najczęściej występujących zagrożeń podczas wykonywania robót tynkarskich można zaliczyć:

- Podrażnienia oczu,
- Upadek z wysokości,
- Poślizgnięcie na oblodzonym pomoście,
- Porażenie prądem,
- Uderzenie przez przedmiot spadający z wyższego poziomu rusztowania.

Główne źródła zagrożeń przy pracach malarskich to:

- Stosowanie substancji mogących powodować alergie,
- Stosowanie szkodliwych substancji chemicznych,
- Praca na wysokości,
- Używanie niesprawnych elektronarzędzi.

Do najczęściej występujących zagrożeń podczas wykonywania robót dekarskich można zaliczyć:

- Wykonywanie części robót na skraju dachu,
- Upadek w wysokości,
- Używanie materiałów z ostrymi narzędziami,
- Używanie otwartego ognia np. do układania papy termozgrzewalnej.

Pozostałe:

- Prace montażowe wykonywane dźwigiem,
- Prace na terenie czynnych obiektów.

5. SPOSÓB PROWADZENIA INSTRUKTAŻU PRACOWNIKÓW PRZED PRZYSTĄPIENIEM DO REALIZACJI ROBÓT SZCZEGÓLNIE NIEBEZPIECZNYCH:

Szkolenia w dziedzinie BHP dla pracowników zatrudnionych na stanowiskach robotniczych przeprowadza się jako:

- Szkolenie wstępne,
- Szkolenie okresowe.

Szkolenia te prowadzone są w oparciu o programy poszczególnych rodzajów szkoleń.
Szkolenia wstępne ogólne („instruktaż ogólny") przechodzą wszyscy nowo zatrudniani pracownicy przed dopuszczeniem do wykonywania pracy.
Szkolenie wstępne na stanowisku pracy („instruktaż stanowiskowy") powinien zapoznać pracowników z zagrożeniami występującymi na określonym stanowisku pracy, sposobami ochrony przed zagrożeniami, oraz metodami bezpiecznego wykonywania pracy na tym stanowisku.
Fakt odbycia prze przez pracownika szkoleń oraz zapoznania z ryzykiem zawodowym powinien być potwierdzony przez pracownika na piśmie oraz odnotowany w aktach osobowych pracownika.
Instruktaż pracowników w zakresie podstawowym winien przeprowadzić kierownik budowy.
Przestrzeganie podstawowych norm i przepisów BHP i ustaleń kierownika budowy.

6. ŚRODKI TECHNICZNE I ORGANIZACYJNE ZAPOBIEGAJACE NIEBEZPIECZEŃSTWOM WYNIKAJĄCYM Z PROWADZENIA ROBÓT:

Na terenie budowy powinna znajdować się tablica informacyjna z niezbędnymi danymi.

Na terenie budowy powinny być wydzielone strefy niebezpieczne, należy je oznakować i ogrodzić. Należy wykonać przejścia dla pieszych. Przejścia i strefy niebezpieczne powinny być oświetlone i oznakowane znakami ostrzegawczymi i znakami zakazu. Przejścia i przejazdy oraz stanowiska pracy w strefie niebezpiecznej powinny być zabezpieczone daszkami ochronnymi.

Na terenie budowy powinny być wyznaczone oznakowane, utwardzone i odwodnione miejsca składowania materiałów i wyrobów. Należy je wykonać w sposób wykluczający możliwość wywrócenia, zasunięcia, rozsunięcia się lub spadnięcia składowanych wyrobów i urządzeń.

Teren budowy powinien być wyposażony w sprzęt niezbędny do gaszenia pożarów. Ilość i rozmieszczenie gaśnic przenośnych powinna być zgodna z wymaganiami przepisów ppoż.

Odbiór rusztowania dokonuje się wpisem do dziennika budowy lub w protokole odbioru technicznego.

Przed przystąpieniem do pracy na rusztowaniach należy przeprowadzić ich codzienne przeglądy.

Pracownicy zatrudnieni na budowie powinni być wyposażenia w środki ochrony indywidualnej oraz odzież i obuwie robocze. Kierownik budowy obowiązany jest informować pracowników o sposobach posługiwania się tymi środkami.

Nie wolno dopuścić pracownika do pracy, do której wykonywania nie posiada wymaganych kwalifikacji lub potrzebnych umiejętności, a także dostatecznej znajomości przepisów oraz zasad BHP.

Bezpośredni nadzór nad bezpieczeństwem i higieną pracy na stanowiskach pracy sprawują odpowiednio kierownik budowy (kierownik robót) oraz mistrz budowlany, stosownie do zakresu obowiązków.

Łączność telefoniczna – komórkowa.
Obiekt w terenie zabudowanym.
Strefa szczególnego zagrożenia – brak.

OPRACOWAŁA:
mgr inż. arch. Maria Jastrzębska

Ostrów Wielkopolski, czerwiec 2018 r.

Województwo: wielkopolskie


Powiat kępiński

Jednostka ewidencyjna: Kępno - obszar wiejski

Obręb ewidencyjny: MIKORZYN

Wyrys z mapy sytuacyjno-wysokościowej

Skala 1:1000

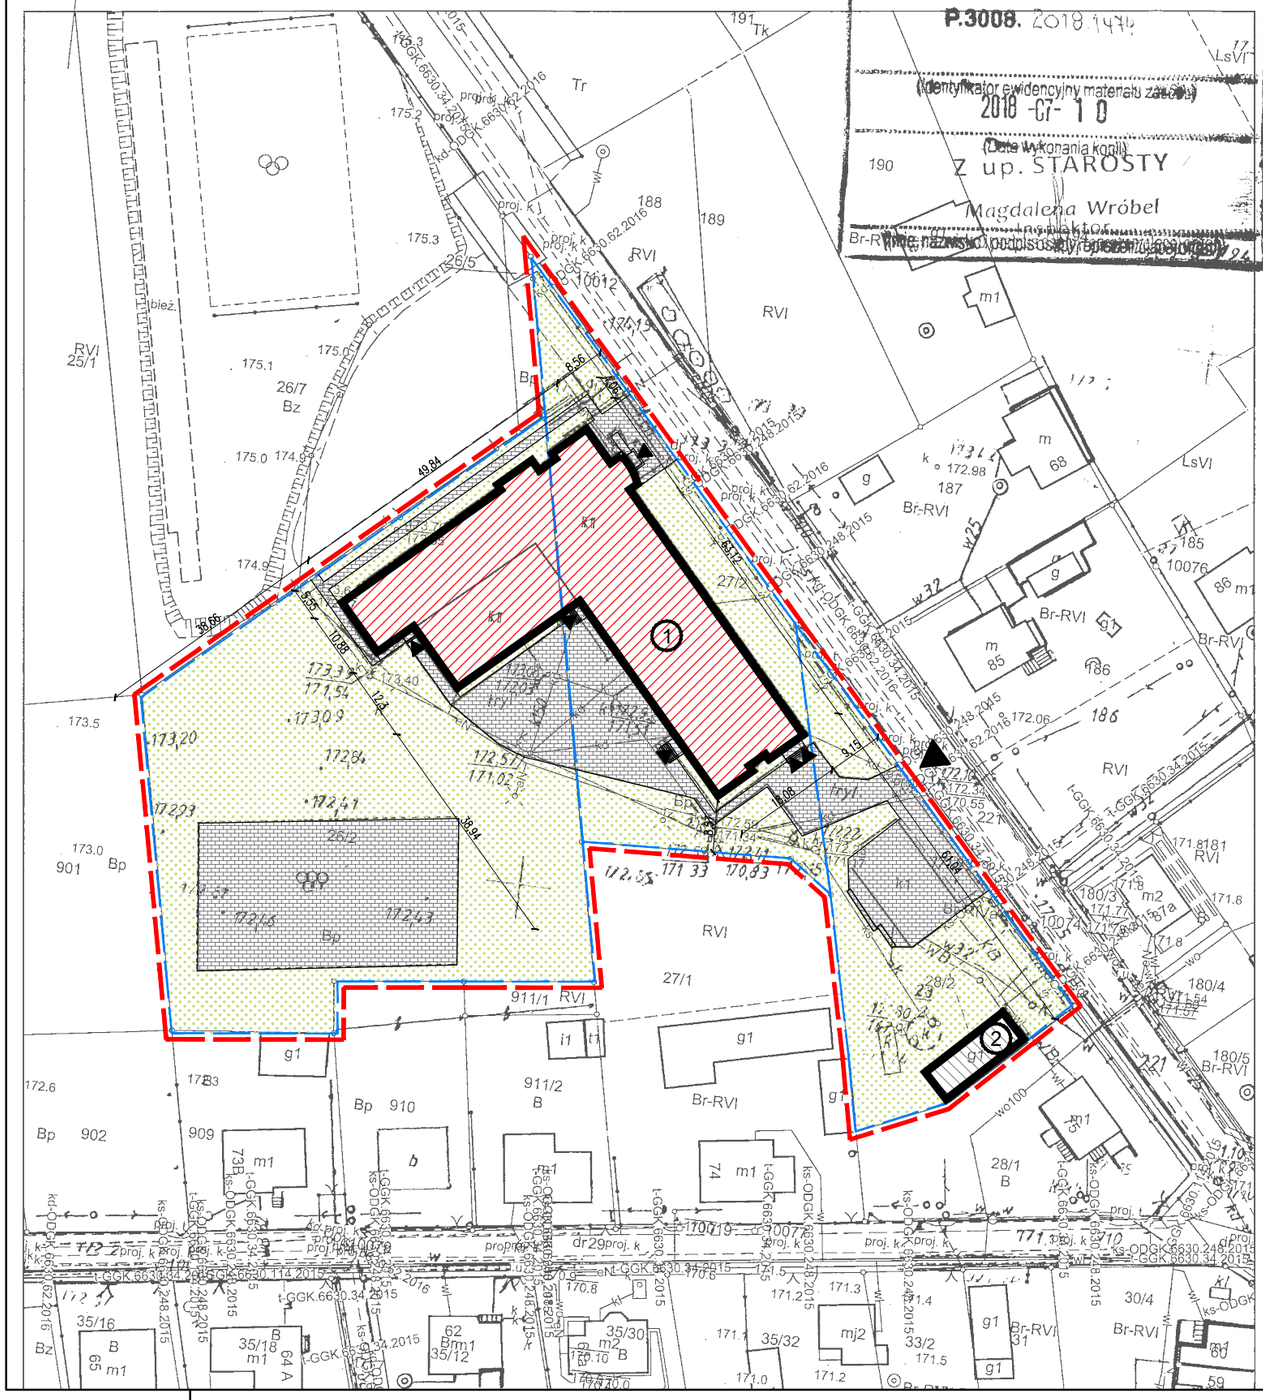

LEGENDA:

	GRANICA OBSZARU OPRACOWANIA
	GRANICA DZIAŁKI
1	ISTNIEJĄCY BUDYNEK OBJĘTY OPRACOWANIEM
2	ISTNIEJĄCY BUDYNEK GOSPODARCZY POZA ZAKRESEM OPRACOWANIA
	ISTNIEJĄCE WEJŚCIA DO BUDYNKU
	ISTNIEJĄCY WJAZD NA TEREN
	ISTNIEJĄCE UTWARDZENIA
	POWIERZCHNIA BIOLOGICZNIE CZYNNA

BILANS POWIERZCHNI TERENU:

NAZWA / RODZAJ POWIERZCHNI	POWIERZCHNIA [m²]	UDZIAŁ PROCENTOWY [%]
POWIERZCHNIA ZABUDOWY – BUDYNEK SZKOŁY	1786.03	19.43%
POWIERZCHNIA ZABUDOWY – BUDYNEK GOSPODARCZY	111.25	1.21%
POWIERZCHNIA TERENÓW UTWARDZONYCH	bez zmian	–
POWIERZCHNIA BIOLOGICZNIE CZYNNA	bez zmian	–
POWIERZCHNIA DZIAŁEK / POWIERZCHNIA BILANSOWANIA	9192.00	100.00%

DASTORE DORADZTWO I PROJEKTOWANIE

ARCHITEKTURA

Dastore Sp. z. o.o.; ul. Kościuszki 13A, 63-400 Ostrów Wielkopolski; tel. 600 078 580; e-mail: biuro@dastore.pl; www: www.dastore.pl

REGON: 365332908 NIP: 622 279 65 28

PROJEKT ZAGOSPODAROWANIA TERENU

Projekt:	"Termomodernizacja Szkoły Podstawowej w Mikorzynie"		
Zadanie:	"Termomodernizacja dla budynku Przedszkola Samorządowego Nr 5 w Kępnie i Szkoły Podstawowej w Mikorzynie"		
Inwestor:	GMINA KĘPNO ul. Ratuszowa 1, 63-600 Kępno		
Adres inwestycji:	działki nr 26/2, 27/2, 28/2, Mikorzyn 75, 63-600 Kępno		
Zespół projektowy:	Projektant	mgr inż. arch. Maria Jastrzębska upr. nr UAN-8386/75/90	
	Opracowanie	mgr inż. arch. Agnieszka Jastrzębska-Orzeszyna	
	Opracowanie	mgr inż. arch. Miłosz Musieł	
	Projektant inst. elektryczne	inż. Henryk Domagała upr. nr 466/89/UW	
	Opracowanie inst. elektryczne	mgr inż. Marcin Domagała	
Skala: 1:1000	Faza projektu: projekt budowlany	Data opracowania: czerwiec 2018	Nr rys. PZT

Projekt chroniony ustawą o prawach autorskich. Wszelkie prawa zastrzeżone.

Wersja:

V.

PROJEKT

ARCHITEKTONICZNO-BUDOWLANY

CZĘŚĆ: ARCHITEKTURA

1. PODSTAWA OPRACOWANIA

Podstawą opracowania jest:

- „Audyt energetyczny Szkoły Podstawowej w Mikorzynie" opracowany przez DASTORE Sp. z o.o. Marcin Domagała, ul. Kościuszki 13a, 63-400 Ostrów Wlkp. - projekt zawiera rozwiązania przyjęte w wskazanym audycie,
- Umowa i ustalenia z Inwestorem,
- Mapa zasadnicza 1:1000,
- Inwentaryzacja budowlana,
- Wizja lokalna,
- Przepisy prawa budowlanego oraz normy branżowe.

2. PRZEDMIOT OPRACOWANIA

Przedmiotem opracowania jest termomodernizacja budynku szkoły, obejmująca ocieplenie, wymianę stolarki okiennej i drzwiowej, modernizację instalacji ciepłej wody użytkowej, modernizację instalacji grzewczej, montaż wentylacji nawiewno-wywiewnej oraz wymianę opraw oświetleniowych w ramach zadania: „Termomodernizacja dla budynku Przedszkola Samorządowego nr 5 w Kępnie i Szkoły Podstawowej w Mikorzynie". Budynek zlokalizowany jest w Mikorzynie, pod adresem Mikorzyn 75, działki nr ewidencyjny 26/2, 27/2, 28/2. Jest to budynek o 2 kondygnacjach nadziemnych, częściowo jednokondygnacyjny, o rzucie w kształcie litery „L". Część jednokondygnacyjna pokryta jest blachą falistą, podobnie jak przylegająca do niej najwyższa cześć budynku. Prostopadłe do nich części budynku (część szkoły oraz sala sportowa) przekryte są stropodachami krytymi papą. Budynek wybudowany w technologii tradycyjnej, jedynie sala sportowa wzniesiona ze stalowych ram.

Budynek nie jest wpisany do ewidencji zabytków.

2.1. ZESTAWIENIE POWIERZCHNI, CHARAKTERYSTCZNE DANE LICZBOWE

- Powierzchnia zabudowy ..... 1786,03 m^2
- Powierzchnia całkowita ..... 3110,43 m^2
- Powierzchnia netto budynku ..... 2383,89 m^2
- Kubatura brutto budynku ..... ~8978,47 m^3
- Wysokość budynku ..... 9,50 m
- Długość budynku ..... 52,04 m
- Szerokość budynku ..... 63,12 m
- Ilość kondygnacji budynku – II nadziemne

2.2. FORMA I FUNKCJA OBIEKTU

Budynek zachowa dotychczasowe proporcje i kształt bryły. Zachowana zostanie jego funkcja. Zmianie ulegnie kolorystyka elewacji. Zastosowane kolory nie są jaskrawe ani krzykliwe, łagodnie wpisują się w otoczenie.

3. ZAKRES PRAC TERMOMODERNIZACYJNYCH

Projekt termomodernizacji obejmuje ocieplenie ścian zewnętrznych, cokołu, stropodachów oraz, wymianę stolarki okiennej i drzwiowej, modernizację instalacji ciepłej wody użytkowej, modernizację instalacji grzewczej, montaż wentylacji mechanicznej nawiewno-wywiewnej oraz wymianę opraw oświetleniowych. Prace obejmują także wykonanie wszystkich obróbek blacharskich, orynnowania, remont chodnika wokół budynku, montaż instalacji odgromowej.

3.1. ŚCIANY ZEWNĘTRZNE

Przed przystąpieniem do prac termomodernizacyjnych należy sprawdzić jakość podłoża, skuć tynki niestabilne, uzupełnić ubytki, wyrównać i przygotować podłoże do przyklejania płyt styropianowych. Zgodnie z instrukcją producenta sprawdzić przyczepność płyt do podłoża.
System ociepleń – kompletny system ociepleń ścian zewnętrznych, w technologii bez spoinowego ocieplania ścian (ETICS, dawniej BSO).
Zastosowane materiały:
Płyty styropianowe o współczynniku przewodzenia ciepła λ_{obl} = 0,031 W/mK – EPS FASADA PREMIUM
Grubość podstawowej płyty styropianowej – **12 cm**.
Uwaga: płyty styropianowe na całej wysokości elewacji mają być klejone oraz kołkowane do podłoża.
Tynk mineralno-polimerowy – tynk typu kasza o uziarnieniu max. 1,5 mm
Farba elewacyjna akrylowa – matowa farba nawierzchniowa na bazie wodnej dyspersji
W obrębie stref wejściowych (w odległości min. 1,0m od skrzydła drzwiowego oraz w narożnikach okien) w celu zabezpieczenia elewacji przed uszkodzeniami należy zastosować podwójną siatkę elewacyjną.

Ościeża okien i drzwi:
Płyty styropianowe o współczynniku przewodzenia ciepła λ_{obl} = 0,031 W/mK – EPS FASADA PREMIUM
Grubość płyty styropianowej – **1-2** cm w zależności od możliwości technicznych
Tynk mineralno-polimerowy – tynk typu kasza o uziarnieniu max. 1,5 mm
Farba elewacyjna akrylowa – matowa farba nawierzchniowa na bazie wodnej dyspersji

3.2. COKOŁY, ŚCIANY FUNDAMENTOWE

Przed przystąpieniem do prac termomodernizacyjnych należy sprawdzić jakość podłoża, skuć tynki niestabilne, uzupełnić ubytki, wyrównać i przygotować podłoże do przyklejania płyt styropianowych. Zgodnie z instrukcją producenta sprawdzić przyczepność płyt do podłoża.
System ociepleń – kompletny system ociepleń ścian zewnętrznych, w technologii bez spoinowego ocieplania ścian (ETICS, dawniej BSO).
Zastosowane materiały:
Płyty styropianowe o współczynniku przewodzenia ciepła λ_{obl} = 0,031 W/mK – EPS FASADA PREMIUM
Grubość podstawowej płyty styropianowej – **12 cm**.
Mozaikowy tynk żywiczny – tynk typu kasza o uziarnieniu max. 1,5 mm. barwiony w masie.

3.3. STROPODACH NIEWENTYLOWANY

Projektuje się docieplenie stropodachu poprzez ułożenie płyt warstwowych styropianowych w okładzinie z papy o współczynniku przewodzenia ciepła $\lambda_{obl.} \leq 0{,}038$ W/mK. Docieplenie dachu należy wykończyć obróbkami blacharskimi i papą wierzchniego krycia.
Zastosowane materiały:
Płyty warstwowe styropianowe w okładzinie z papy o współczynniku przewodzenia ciepła λ_{obl} = 0,038 W/mK – EPS 100-038 DACH
Grubość płyty styropianowej – **13 cm**.

3.4. STROPODACH SALI GIMNASTYCZNEJ

Projektuje się docieplenie stropodachu poprzez ułożenie płyt z wełny skalnej o współczynniku przewodzenia ciepła $\lambda_{obl.} \leq 0{,}038$ W/mK. Zakłada się również demontaż i

utylizację starej wełny mineralnej. Docieplenie dachu należy wykończyć obróbkami blacharskimi i papą wierzchniego krycia.
Zastosowane materiały:
Płyty z wełny skalnej o współczynniku przewodzenia ciepła λ_{obl} = 0,038 W/mK
Grubość płyty styropianowej – **25 cm**.

3.5. STROPODACH WENTYLOWANY NIŻSZEJ CZĘŚCI

Projektuje się docieplenie stropodachu izolacją nadmuchiwaną z włókien celulozowych o współczynniku przewodzenia ciepła $\lambda_{obl.} \leq 0{,}039$ W/mK. Istniejącą wełnę należy sprawdzić pod kątem zawilgocenia. Przed rozpoczęciem prac należy wykonać sprawdzenie konstrukcji sufitu podwieszanego pod kątem możliwości jego dociążenia. W przypadku stwierdzenia zawilgocenia wełny lub braku możliwości dociążenia, zakłada się zdjęcie płyt oraz utylizację istniejącej wełny i montaż nowej izolacji z mat z wełny mineralnej o gr. 25 cm i λ=0,039 W/mK.
Zastosowane materiały:
Granulat z włókien celulozowych o współczynniku przewodzenia ciepła λ_{obl} = 0,039 W/mK
Grubość płyty styropianowej – **11 cm**.

3.6. STOLARKA OKIENNA

Stolarka okienna PCV; okna uchylno-rozwieralne. Należy zachować istniejące podziały okien. Współczynnik całkowity przenikania ciepła nie większy niż U= 0,9 W/m^{2}K; kolor okien – biały. Okna należy zamontować w zewnętrznym licu ściany. **Montaż ciepły okien** (z użyciem taśm uszczelniających). W trakcie ocieplania ściany, w obrębie okien, wykonać węgarek ze styropianu o szerokości 3 cm.
Przed zamówieniem stolarki wymiary wszystkich otworów sprawdzić na budowie.

3.7. DRZWI ZEWNĘTRZNE

Wymiana istniejącej stolarki drzwiowej na nową z PCV. Należy zachować istniejące podziały drzwi. Współczynnik całkowity przenikania ciepła nie większy niż U= 1,3 W/m^{2}K. W trakcie ocieplania ściany, w obrębie drzwi, wykonać węgarek ze styropianu o szerokości 3 cm.
Przed zamówieniem stolarki wymiary wszystkich otworów sprawdzić na budowie.

3.8. PARAPETY

Nowe parapety wykonać z PCV w kolorze białym.

3.9. RYNNY I RURY SPUSTOWE

Rynny wymienić na ocynkowane malowane proszkowo w kolorze szarym.
Rury spustowe wymienić na rury ocynkowane malowane proszkowo w kolorze szarym.
Studzienki rewizyjne wymienić na systemowe. Przekroje i ilość zgodnie ze stanem istniejącym. W trakcie demontażu orynnowania należy sprawdzić drożność systemu kanalizacji deszczowej w przypadku stwierdzenia ich niedrożności należy je udrożnić.

3.10. OBRÓBKI BLACHARSKIE

Wszystkie obróbki blacharskie, opierzenia z blachy ocynkowanej malowanej proszkowo lub blachy powlekanej. Opierzenia z blachy w kolorze szarym. Obróbki dopasować zgodnie ze zmianą grubości ścian.

3.11. INSTALACJA ODGROMOWA

Zakłada się wykonanie nowej instalacji odgromowej wg odrębnego opracowania.

3.12. KOLORYSTYKA ELEWACJI

Kolory zgodnie z rysunkiem kolorystyki wg odrębnego opracowania.

3.13. REMONT OPASKI ODWADNIAJĄCEJ.

Opaska odwadniająca wokół budynku o szerokości min. 40 cm – wykonać jako nową w miejscach niewystępowania, z kostki betonowej (kolor szary) grubość kostki 6 cm na podsypce piaskowej 5cm oraz pospółce o grubości 15 cm.
W miejscu istniejącego chodnika po jego demontażu należy wykonać jego odtworzenie z warstwami zgodnie z stanem istniejącym.

4. ZAKRES PRAC REMONTOWYCH – WNĘTRZA BUDYNKU

4.1. ZAKRES PRAC REMONTOWYCH

- Oczyszczenie ścian wewnętrznych ze starych farb, skucie tynków niestabilnych (roboty w ramach prac odtworzeniowych wraz z wymianą instalacji wewnętrznych).
- Wypełnienie bruzd instalacyjnych, szpachlowanie, jednokrotne gruntowaniu ścian oraz sufitu.
- Podwójne malowanie ścian oraz sufitów farbą emulsyjną.
- Odtworzenie istniejących posadzek w miejscach prowadzenia nowych i wymiany istniejących instalacji.

4.2. PRACE WYKOŃCZENIOWE

Wszystkie zastosowane materiały muszą posiadać wymagane przez przepisy atesty i dopuszczenia. Materiały mogą być stosowane tylko zgodnie z wytycznymi producenta oraz zasadami wiedzy technicznej.
Dla wszystkich podanych materiałów dopuszcza się stosowanie materiałów zamiennych o równorzędnych lub lepszych parametrach technicznych, z zachowaniem wymiarów, walorów estetycznych i kolorystycznych.

5. DOPUSZCZALNE ZMIANY

Dopuszcza się stosowanie odmiennych materiałów lub rozwiązań przy zachowaniu charakterystyk i parametrów nie gorszych niż proponowane w projekcie oraz zachowanie projektowanej kolorystyki (po akceptacji projektanta i Inwestora).

6. DOSTĘPNOŚĆ DLA OSÓB NIEPEŁNOSPRAWNYCH

Bez zmian.

7. INSTALACJE SANITARNE

W ramach remontu budynku zakłada się:

- modernizację instalacji ciepłej wody użytkowej poprzez montaż pompy ciepła, centralnej instalacji ogrzewania CWU oraz zasobnika CWU,
- modernizację instalacji grzewczej poprzez montaż nowego kotła kondensacyjnego z wbudowanym sterownikiem i automatyką pogodową, zaizolowanie instalacji przesyłowych oraz montaż zaworów termostatycznych,
- montaż wentylacji mechanicznej nawiewno-wywiewnej z odzyskiem,
- wymianę rynien i rur spustowych odprowadzających wodę deszczową.

Wykonać należy zgodnie z częścią „INSTALACJE SANITARNE”

8. INSTALACJE ELEKTRYCZNE

W ramach remontu budynku zakłada się:

- wykonanie instalacji odgromowej,
- wykonanie instalacji zasilania pompy ciepła i wentylacji mechanicznej,
- wymianę opraw oświetleniowych.

Wykonać należy zgodnie z częścią „INSTALACJE ELEKTRYCZNE”

9. WPŁYW INWESTYCJI NA ŚRODOWISKO

Planowana termomodernizacja budynku wpłynie korzystnie na środowisko, zdrowie ludzi i otoczenie ze względu na mniejsze zapotrzebowanie na ilość dostarczanego ciepła.

10. ANALIZY MOŻLIWOŚCI RACJONALNEGO WYKORZYSTANIA WYSOKOEFEKTYWNYCH SYSTEMÓW ALTERNATYWNYCH ZAOPATRZENIA W ENERGIĘ I CIEPŁO

Przeanalizowano możliwość wykorzystania alternatywnych źródeł na etapie audytu energetycznego i w ramach projektu zastosowano odnawialne źródła energii.


11. WARUNKI OCHRONY PRZECIWPOŻAROWEJ

Planowana termomodernizacja budynku nie zmieni warunków przeciwpożarowych.
Zastosowane systemy docieplenie muszą posiadać klasyfikację NRO.

12. ZALECENIA OGÓLNE

Należy ściśle przestrzegać zasad wykonywania wszelkich prac budowlanych zgodnie z instrukcją dostarczoną przez producenta wybranego systemu.
Remont budynku istniejącego w oparciu o rysunki i opis projektu budowlanego. Elementy nie uwzględnione w dokumentacji należy konsultować z projektantem i Inwestorem na etapie realizacji inwestycji.
W cyklu technologicznym budowy, należy bezwzględnie przestrzegać wszystkich zasad i warunków technicznych wykonywania i prowadzenia robót budowlanych.
Wszelkie roboty prowadzić pod nadzorem osób uprawnionych.
Prace prowadzić zgodnie z obowiązującymi normami, przepisami oraz zasadami BHP.
Wszelkie niejasności dotyczące niniejszego projektu oraz ewentualne zmiany zastosowanych rozwiązań należy bezwzględnie, na bieżąco, w ramach nadzoru autorskiego konsultować i uzgadniać z jednostką projektową i upoważnionymi przez nią projektantami.

OPRACOWAŁA: Ostrów Wielkopolski, czerwiec 2018 r.
mgr inż. arch. Maria Jastrzębska

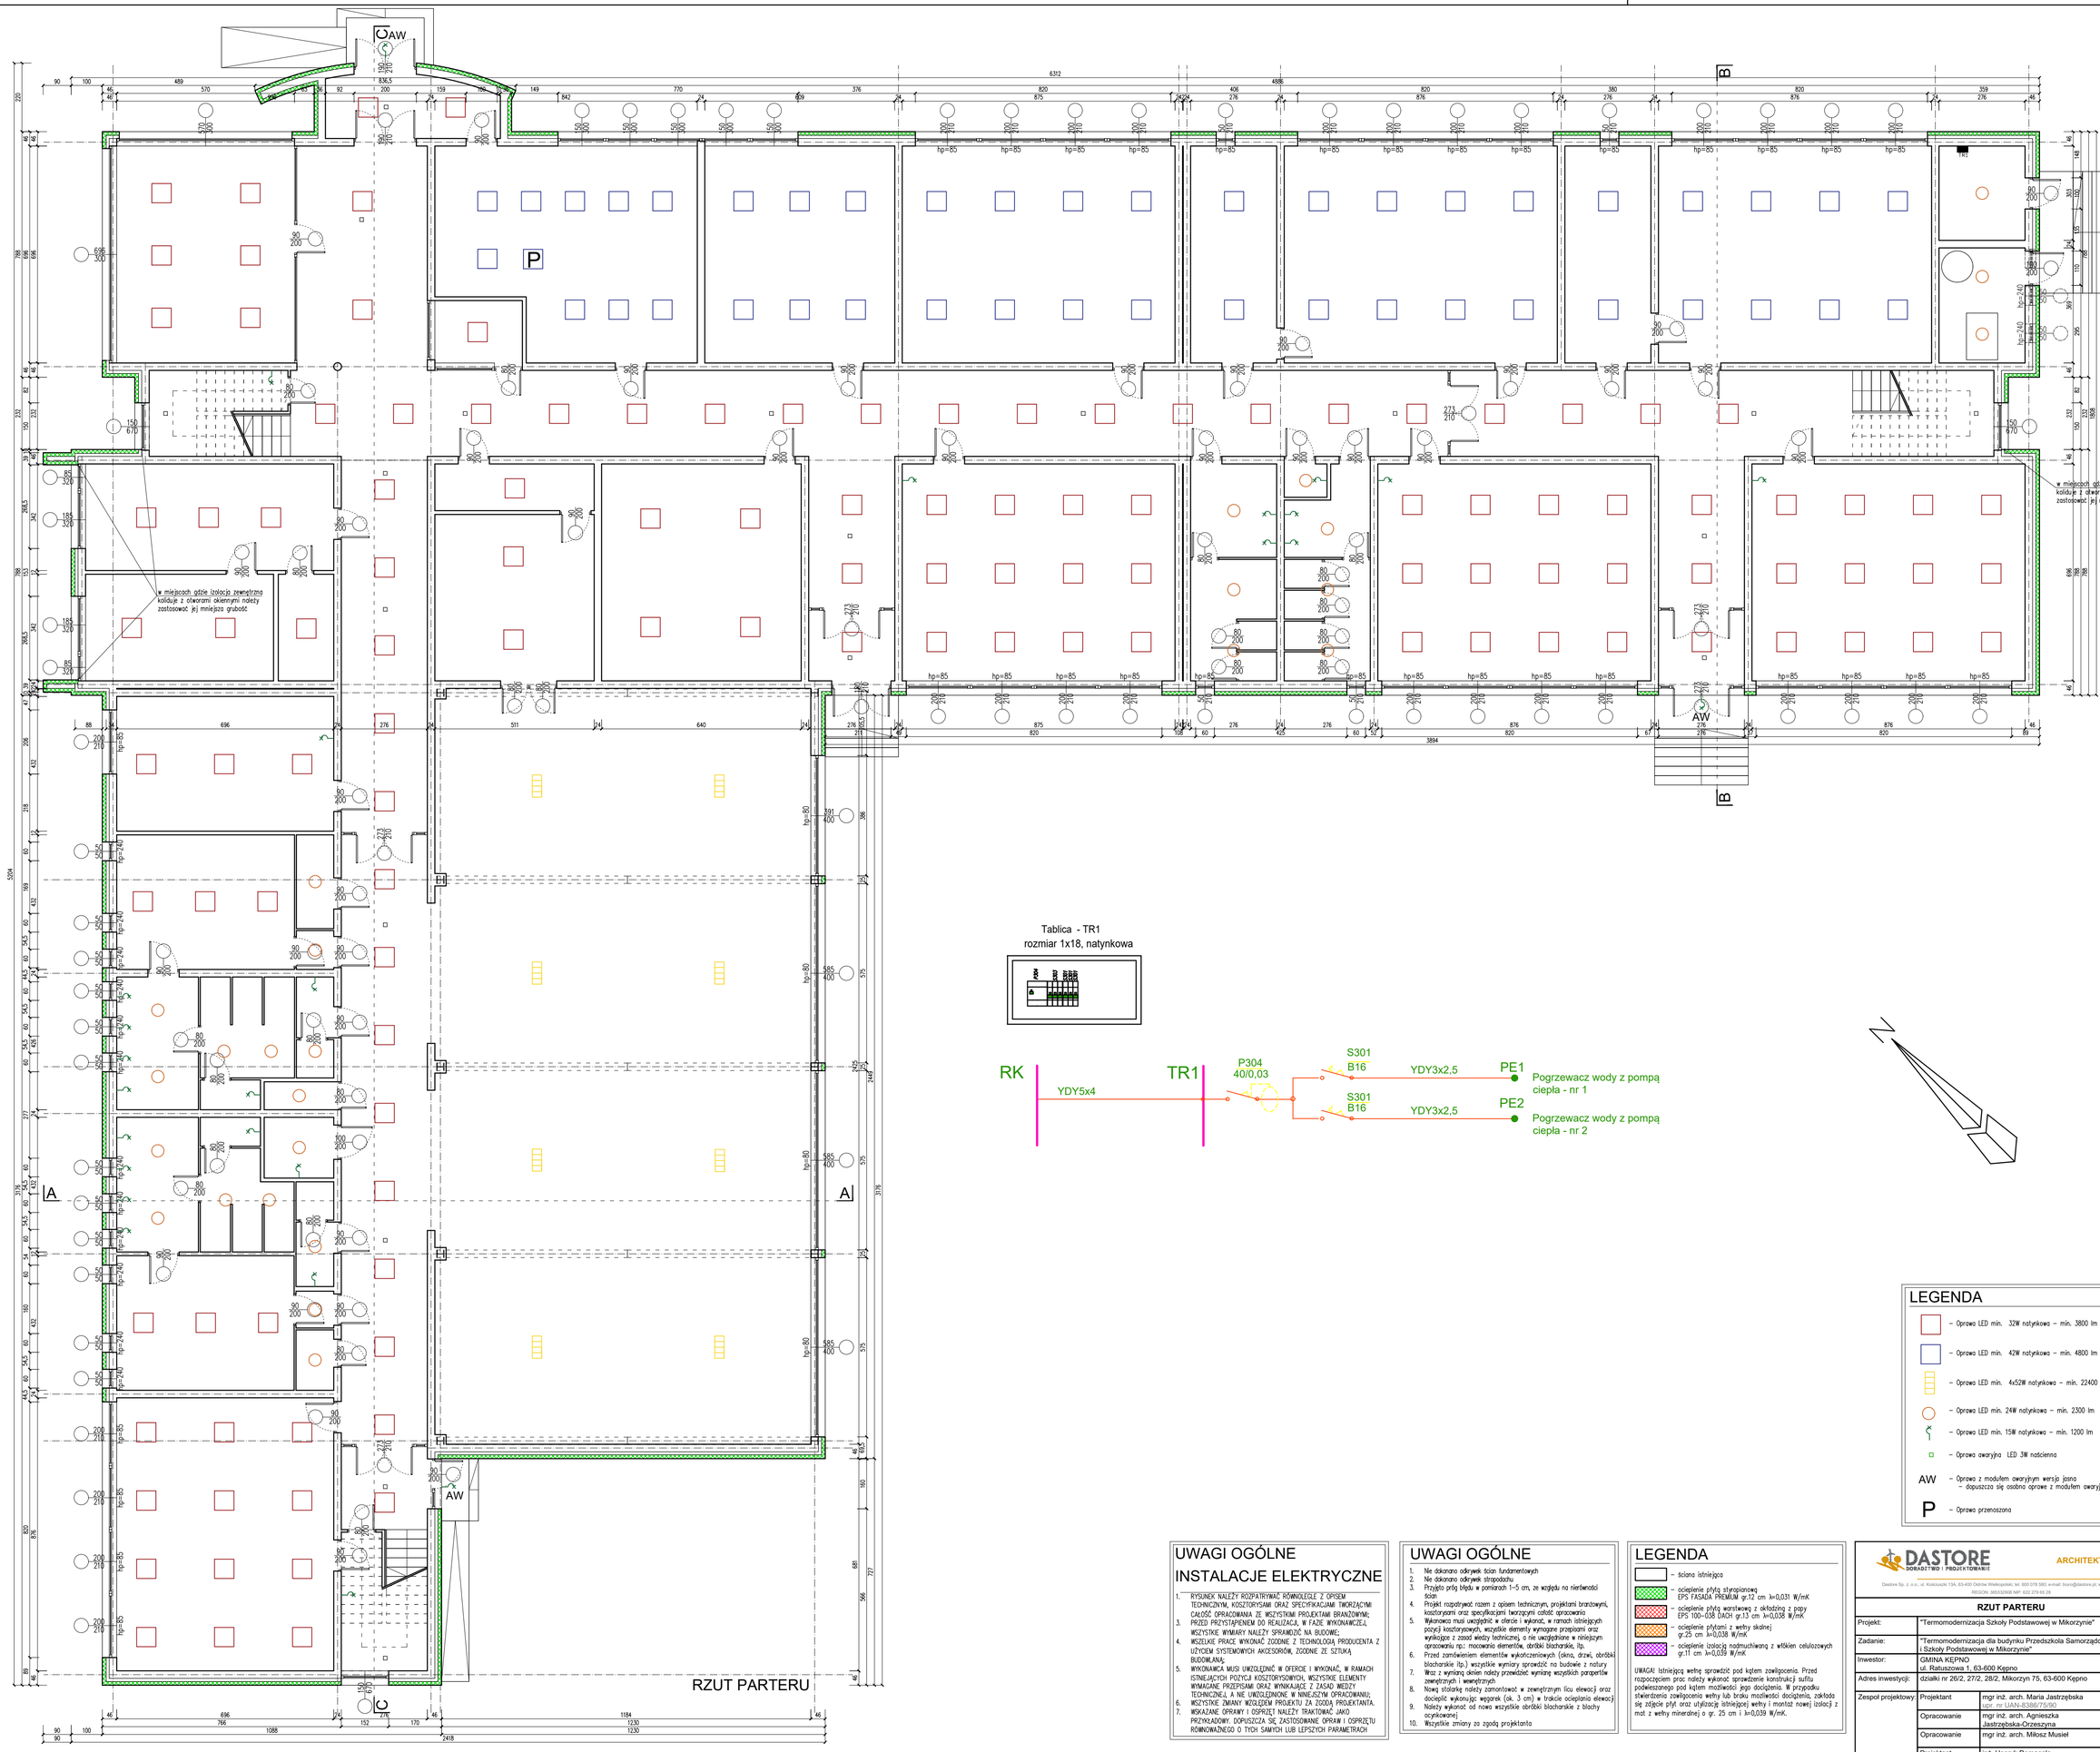

Tablica - TR1
rozmiar 1x18, natynkowa

LEGENDA

- Oprawa LED min. 32W natynkowa – min. 3800 lm
- Oprawa LED min. 42W natynkowa – min. 4800 lm
- Oprawa LED min. 4x52W natynkowa – min. 22400 lm
- Oprawa LED min. 24W natynkowa – min. 2300 lm
- Oprawa LED min. 15W natynkowa – min. 1200 lm
- Oprawa awaryjna LED 3W naścienna
- AW – Oprawa z modułem awaryjnym wersja jasna – dopuszcza się osobno oprawę z modułem awaryjnym
- P – Oprawa przenoszona

UWAGI OGÓLNE
INSTALACJE ELEKTRYCZNE

1. RYSUNEK NALEŻY ROZPATRYWAĆ RÓWNOLEGLE Z OPISEM TECHNICZNYM, KOSZTORYSAMI ORAZ SPECYFIKACJAMI TWORZĄCYMI CAŁOŚĆ OPRACOWANIA ZE WSZYSTKIMI PROJEKTAMI BRANŻOWYMI;
3. PRZED PRZYSTĄPIENIEM DO REALIZACJI, W FAZIE WYKONAWCZEJ, WSZYSTKIE WYMIARY NALEŻY SPRAWDZIĆ NA BUDOWIE;
4. WSZELKIE PRACE WYKONAĆ ZGODNIE Z TECHNOLOGIĄ PRODUCENTA Z UŻYCIEM SYSTEMOWYCH AKCESORIÓW, ZGODNIE ZE SZTUKĄ BUDOWLANĄ;
5. WYKONAWCA MUSI UWZGLĘDNIĆ W OFERCIE I WYKONAĆ, W RAMACH ISTNIEJĄCYCH POZYCJI KOSZTORYSOWYCH, WSZYSTKIE ELEMENTY WYMAGANE PRZEPISAMI ORAZ WYNIKAJĄCE Z ZASAD WIEDZY TECHNICZNEJ, A NIE UWZGLĘDNIONE W NINIEJSZYM OPRACOWANIU;
6. WSZYSTKIE ZMIANY WZGLĘDEM PROJEKTU ZA ZGODĄ PROJEKTANTA.
7. WSKAZANE OPRAWY I OSPRZĘT NALEŻY TRAKTOWAĆ JAKO PRZYKŁADOWY. DOPUSZCZA SIĘ ZASTOSOWANIE OPRAW I OSPRZĘTU RÓWNOWAŻNEGO O TYCH SAMYCH LUB LEPSZYCH PARAMETRACH

UWAGI OGÓLNE

1. Nie dokonano odkrywek ścian fundamentowych
2. Nie dokonano odkrywek stropodachu
3. Przyjęto próg błędu w pomiarach 1–5 cm, ze względu na nierówności ścian
4. Projekt rozpatrywać razem z opisem technicznym, projektami branżowymi, kosztorysami oraz specyfikacjami tworzącymi całość opracowania
5. Wykonawca musi uwzględnić w ofercie i wykonać, w ramach istniejących pozycji kosztorysowych, wszystkie elementy wymagane przepisami oraz wynikające z zasad wiedzy technicznej, a nie uwzględnione w niniejszym opracowaniu np.: mocowania elementów, obróbki blacharskie, itp.
6. Przed zamówieniem elementów wykończeniowych (okna, drzwi, obróbki blacharskie itp.) wszystkie wymiary sprawdzić na budowie z natury
7. Wraz z wymianą okien należy przewidzieć wymianę wszystkich parapetów zewnętrznych i wewnętrznych
8. Nową stolarkę należy zamontować w zewnętrznym licu elewacji oraz docieplić wykonując węgarek (ok. 3 cm) w trakcie ocieplania elewacji
9. Należy wykonać od nowo wszystkie obróbki blacharskie z blachy ocynkowanej
10. Wszystkie zmiany za zgodą projektanta

LEGENDA

- ściana istniejąca
- ocieplenie płytą styropianową EPS FASADA PREMIUM gr.12 cm λ=0,031 W/mK
- ocieplenie płytą warstwową z okładziną z papy EPS 100–038 DACH gr.13 cm λ=0,038 W/mK
- ocieplenie płytami z wełny skalnej gr.25 cm λ=0,038 W/mK
- ocieplenie izolacją nadmuchiwaną z włókien celulozowych gr.11 cm λ=0,039 W/mK

UWAGA! Istniejącą wełnę sprawdzić pod kątem zawilgocenia. Przed rozpoczęciem prac należy wykonać sprawdzenie konstrukcji sufitu podwieszanego pod kątem możliwości jego dociężenia. W przypadku stwierdzenia zawilgocenia wełny lub braku możliwości dociężenia, zakłada się zdjęcie płyt oraz utylizację istniejącej wełny i montaż nowej izolacji z mat z wełny mineralnej o gr. 25 cm i λ=0,039 W/mK.

DASTORE PORADZTWO I PROJEKTOWANIE

ARCHITEKTURA


Dastore Sp. z o.o.; ul. Kościuszki 13A, 63-400 Ostrów Wielkopolski; tel. 600 078 590; e-mail: biuro@dastore.pl; www: www.dastore.pl
REGON: 365329306 NIP: 622 279 65 28

RZUT PARTERU

Projekt:	"Termomodernizacja Szkoły Podstawowej w Mikorzynie"		
Zadanie:	"Termomodernizacja dla budynku Przedszkola Samorządowego Nr 5 w Kępnie i Szkoły Podstawowej w Mikorzynie"		
Inwestor:	GMINA KĘPNO ul. Ratuszowa 1, 63-600 Kępno		
Adres inwestycji:	działki nr 26/2, 27/2, 28/2, Mikorzyn 75, 63-600 Kępno		
Zespół projektowy:	Projektant	mgr inż. arch. Maria Jastrzębska upr. nr UAN-8388/POM	
	Opracowanie	mgr inż. arch. Agnieszka Jastrzębska-Orzeszyna	
	Opracowanie	mgr inż. arch. Miłosz Musiał	
	Projektant inst. elektryczne	inż. Henryk Domagała upr. nr 486/89/UW	
	Opracowanie inst. elektryczne	mgr inż. Marcin Domagała	
Skala: 1:100	Faza projektu: projekt budowlany	Data opracowania: czerwiec 2018	Nr rys. A-1

Projekt chroniony ustawą o prawach autorskich. Wszelkie prawa zastrzeżone.

Wersja:

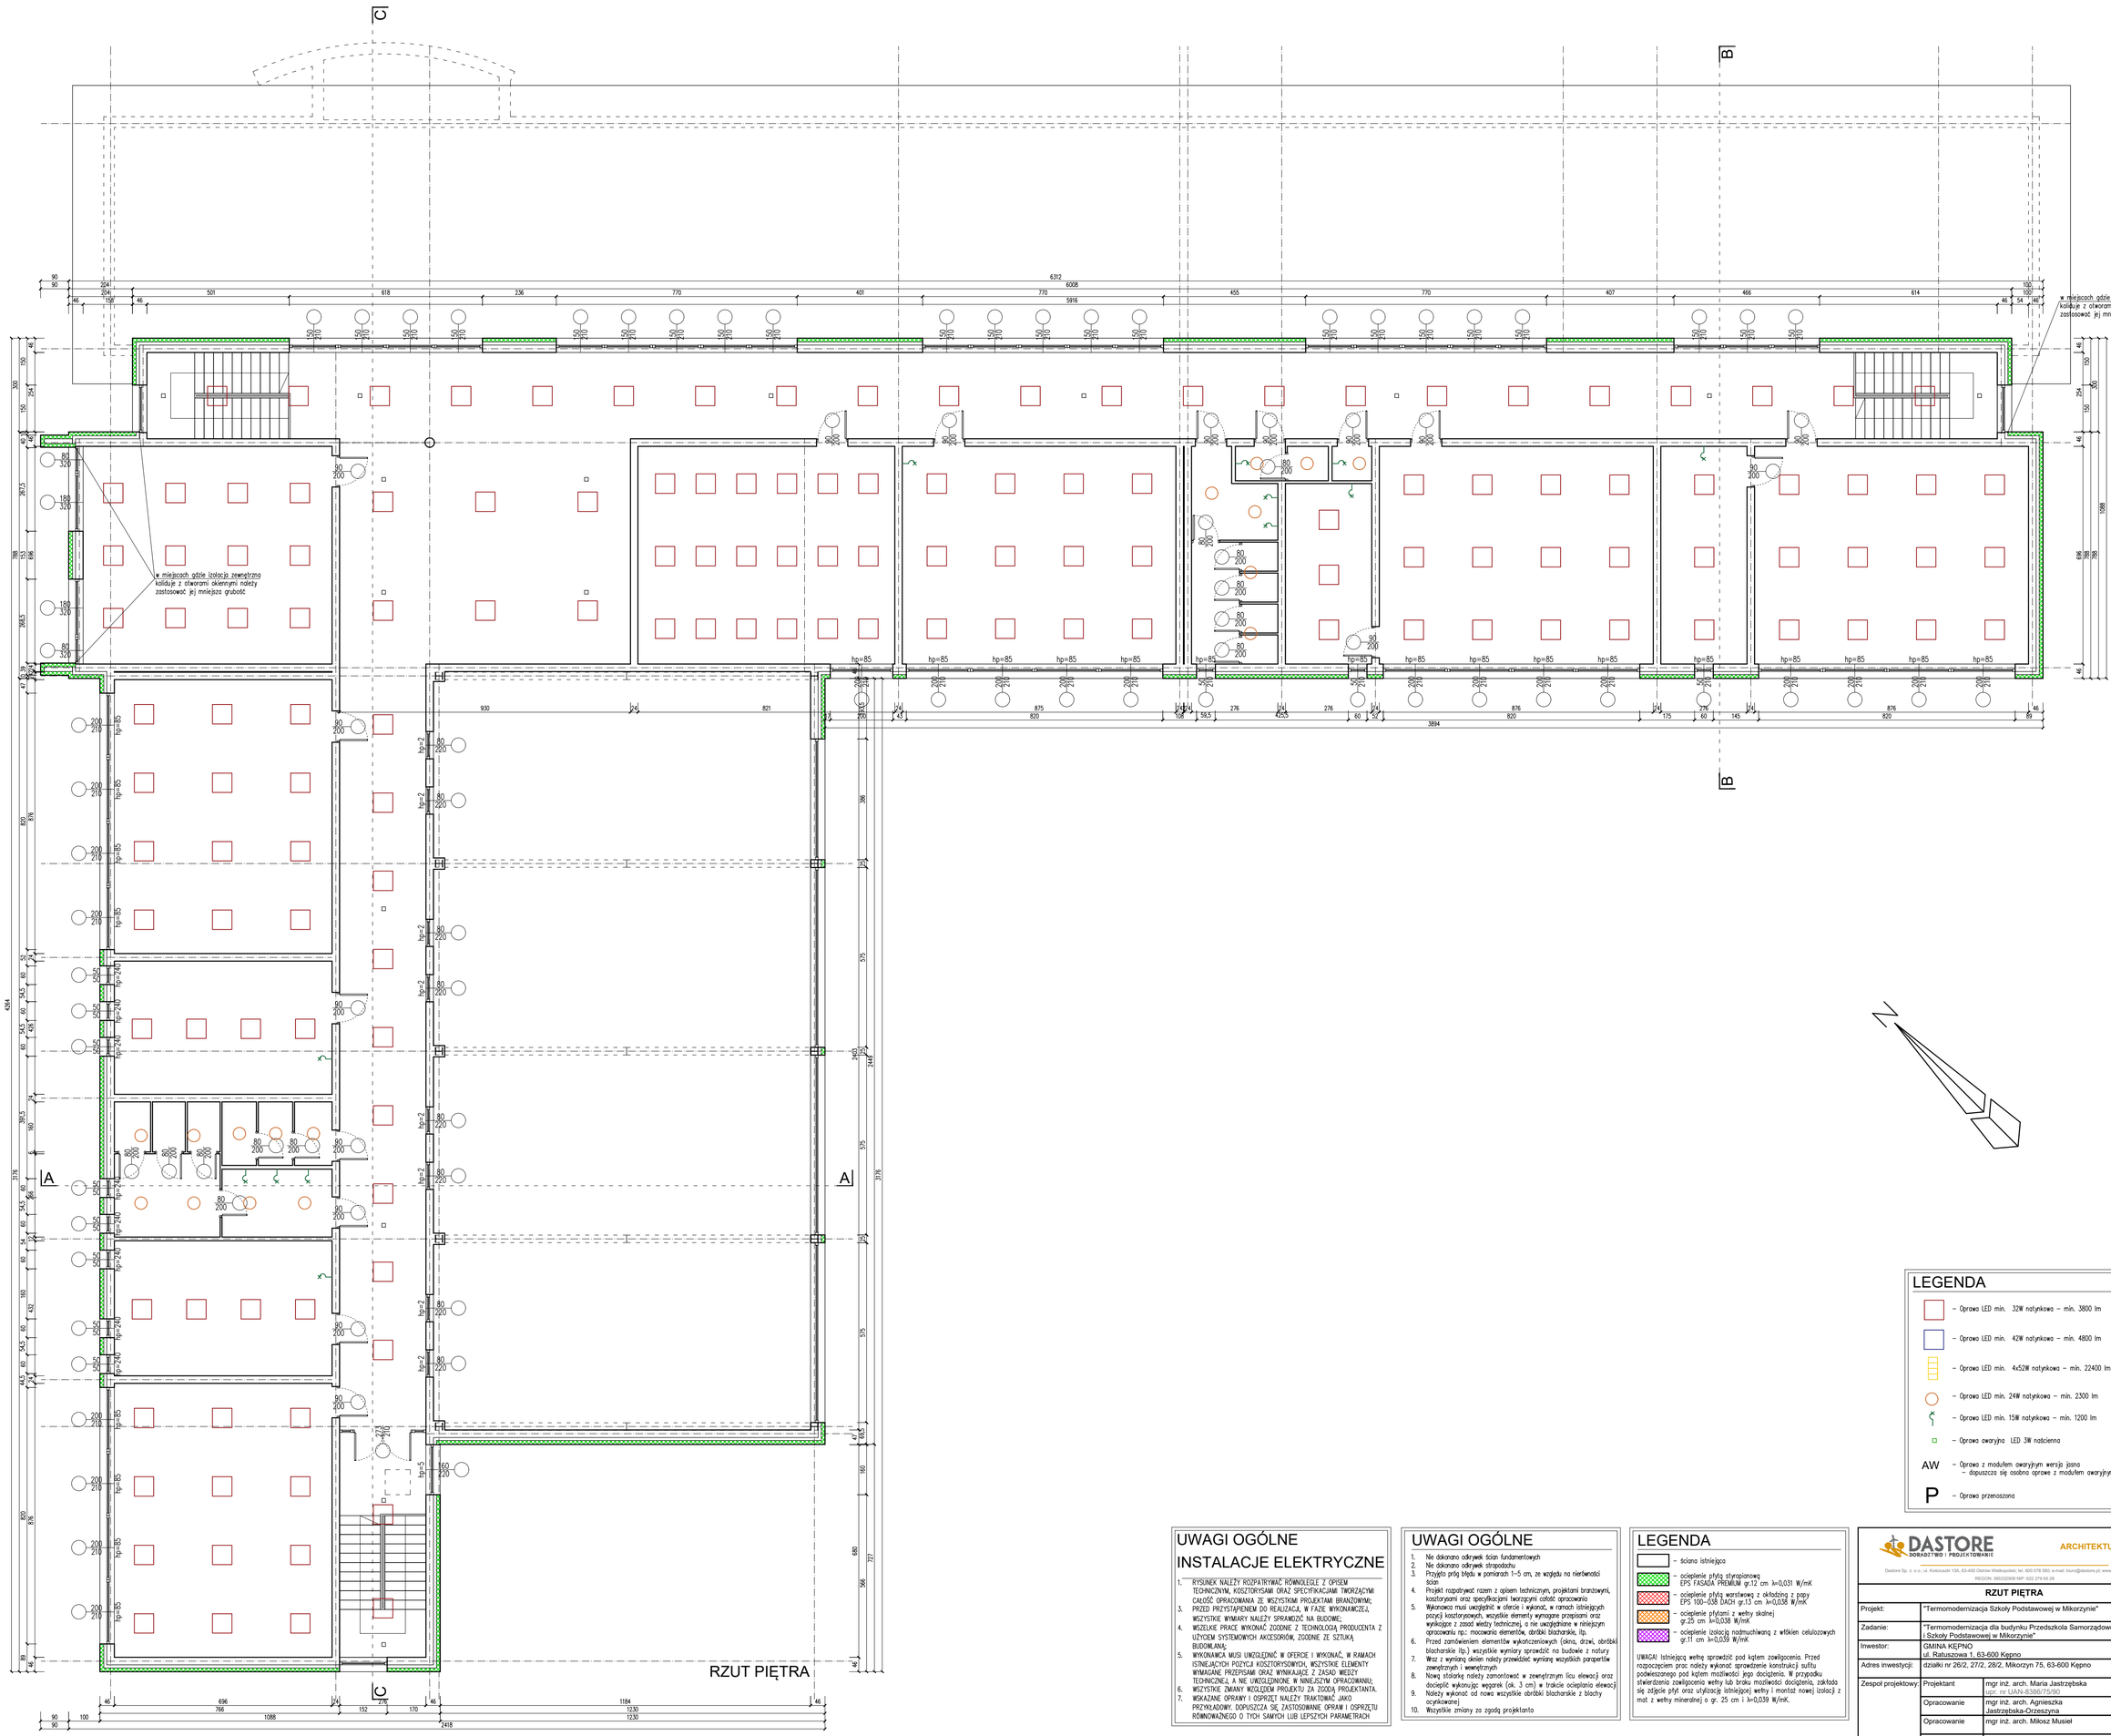

LEGENDA

- – Oprawa LED min. 32W natynkowa – min. 3800 lm
- – Oprawa LED min. 42W natynkowa – min. 4800 lm
- – Oprawa LED min. 4x52W natynkowa – min. 22400 lm
- – Oprawa LED min. 24W natynkowa – min. 2300 lm
- – Oprawa LED min. 15W natynkowa – min. 1200 lm
- – Oprawa awaryjna LED 3W naścienna
- AW – Oprawa z modułem awaryjnym wersja jasna – dopuszcza się osobno oprawę z modułem awaryjnym
- P – Oprawa przenoszona

UWAGI OGÓLNE
INSTALACJE ELEKTRYCZNE

1. RYSUNEK NALEŻY ROZPATRYWAĆ RÓWNOLEGLE Z OPISEM TECHNICZNYM, KOSZTORYSAMI ORAZ SPECYFIKACJAMI TWORZĄCYMI CAŁOŚĆ OPRACOWANIA ZE WSZYSTKIMI PROJEKTAMI BRANŻOWYMI;
3. PRZED PRZYSTĄPIENIEM DO REALIZACJI, W FAZIE WYKONAWCZEJ, WSZYSTKIE WYMIARY NALEŻY SPRAWDZIĆ NA BUDOWIE;
4. WSZELKIE PRACE WYKONAĆ ZGODNIE Z TECHNOLOGIĄ PRODUCENTA Z UŻYCIEM SYSTEMOWYCH AKCESORIÓW, ZGODNIE ZE SZTUKĄ BUDOWLANĄ;
5. WYKONAWCA MUSI UWZGLĘDNIĆ W OFERCIE I WYKONAĆ, W RAMACH ISTNIEJĄCYCH POZYCJI KOSZTORYSOWYCH, WSZYSTKIE ELEMENTY WYMAGANE PRZEPISAMI ORAZ WYNIKAJĄCE Z ZASAD WIEDZY TECHNICZNEJ, A NIE UWZGLĘDNIONE W NINIEJSZYM OPRACOWANIU;
6. WSZYSTKIE ZMIANY WZGLĘDEM PROJEKTU ZA ZGODĄ PROJEKTANTA.
7. WSKAZANE OPRAWY I OSPRZĘT NALEŻY TRAKTOWAĆ JAKO PRZYKŁADOWY. DOPUSZCZA SIĘ ZASTOSOWANIE OPRAW I OSPRZĘTU RÓWNOWAŻNEGO O TYCH SAMYCH LUB LEPSZYCH PARAMETRACH

UWAGI OGÓLNE

1. Nie dokonano odkrywek ścian fundamentowych
2. Nie dokonano odkrywek stropodachu
3. Przyjęto próg błędu w pomiarach 1–5 cm, ze względu na nierówności ścian
4. Projekt rozpatrywać razem z opisem technicznym, projektami branżowymi, kosztorysami oraz specyfikacjami tworzącymi całość opracowania
5. Wykonawca musi uwzględnić w ofercie i wykonać, w ramach istniejących pozycji kosztorysowych, wszystkie elementy wynagone przepisami oraz wynikające z zasad wiedzy technicznej, a nie uwzględnione w niniejszym opracowaniu np.: mocowania elementów, obróbki blacharskie, itp.
6. Przed zamówieniem elementów wykończeniowych (okna, drzwi, obróbki blacharskie itp.) wszystkie wymiary sprawdzić na budowie z natury
7. Wraz z wymianą okien należy przewidzieć wymianę wszystkich parapetów zewnętrznych i wewnętrznych
8. Nową stolarkę należy zamontować w zewnętrznym licu elewacji oraz docieplić wykonując węgarek (ok. 3 cm) w trakcie ocieplania elewacji
9. Należy wykonać od nowo wszystkie obróbki blacharskie z blachy ocynkowanej
10. Wszystkie zmiany za zgodą projektanta

LEGENDA

- – ściana istniejąca
- – ocieplenie płytą styropianową EPS FASADA PREMIUM gr.12 cm λ=0,031 W/mK
- – ocieplenie płytą warstwową z okładziną z papy EPS 100–038 DACH gr.13 cm λ=0,038 W/mK
- – ocieplenie płytami z wełny skalnej gr.25 cm λ=0,038 W/mK
- – ocieplenie izolacją nadmuchiwaną z włókien celulozowych gr.11 cm λ=0,039 W/mK

UWAGA! Istniejącą wełnę sprawdzić pod kątem zawilgocenia. Przed rozpoczęciem prac należy wykonać sprawdzenie konstrukcji sufitu podwieszanego pod kątem możliwości jego dociężenia. W przypadku stwierdzenia zawilgocenia wełny lub braku możliwości dociężenia, zakłada się zdjęcie płyt oraz utylizację istniejącej wełny i montaż nowej izolacji z mat z wełny mineralnej o gr. 25 cm i λ=0,039 W/mK.


DASTORE DORADZTWO I PROJEKTOWANIE — ARCHITEKTURA

Dastore Sp. z o.o., ul. Kokoszycki 13A, 63-400 Ostrów Wielkopolski, tel. 600 078 580, e-mail: biuro@dastore.pl, www. www.dastore.pl
REGON: 360320598 NIP: 622 279 65 28


RZUT PIĘTRA

Projekt:	"Termomodernizacja Szkoły Podstawowej w Mikorzynie"		
Zadanie:	"Termomodernizacja dla budynku Przedszkola Samorządowego Nr 5 w Kępnie i Szkoły Podstawowej w Mikorzynie"		
Inwestor:	GMINA KĘPNO ul. Ratuszowa 1, 63-600 Kępno		
Adres inwestycji:	działki nr 26/2, 27/2, 28/2, Mikorzyn 75, 63-600 Kępno		
Zespół projektowy:	Projektant	mgr inż. arch. Maria Jastrzębska upr. nr UAN-8388/75/90	
	Opracowanie	mgr inż. arch. Agnieszka Jastrzębska-Orzeszyna	
	Opracowanie	mgr inż. arch. Miłosz Musiel	
	Projektant inst. elektryczne	inż. Henryk Domagała upr. nr 466/89/UW	
	Opracowanie inst. elektryczne	mgr inż. Marcin Domagała	
Skala: 1:100	Faza projektu: projekt budowlany	Data opracowania: czerwiec 2018	Nr rys. A-2

Projekt chroniony ustawą o prawach autorskich. Wszelkie prawa zastrzeżone. Wersja:

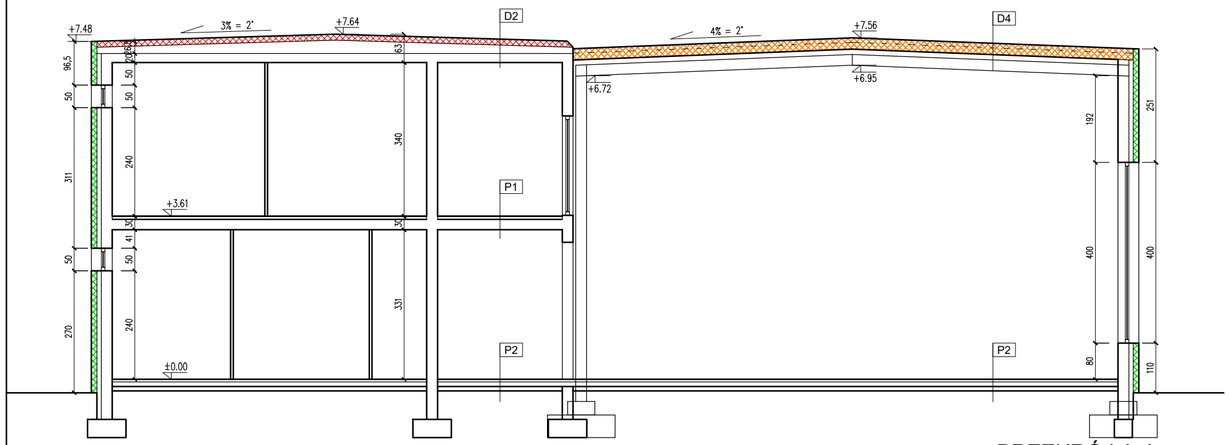

PRZEKRÓJ A-A

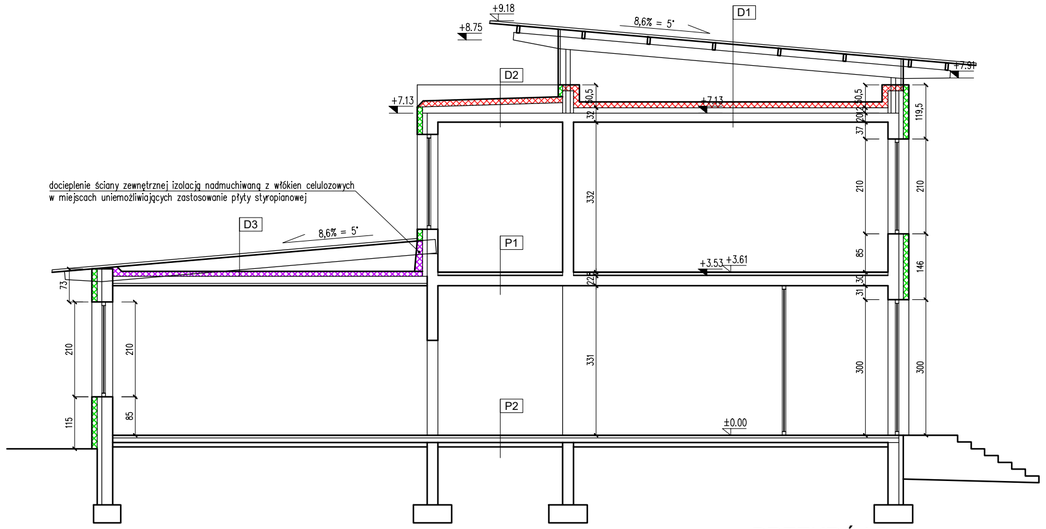

PRZEKRÓJ B-B

Ś1	ŚCIANA ZEWNĘTRZNA KOLEJNOŚĆ WARSTW PRZEGRODY	GR. WARSTW
	TYNK ZEWNĘTRZNY	1cm
	PŁYTY STYROPIANOWE	12cm
	TYNK ZEWNĘTRZNY	1cm
	STYROPIAN	10cm
	PUSTAKI Z BETONU KOMÓRKOWEGO	24cm
	TYNK CEMENTOWO–WAPIENNY	1,5cm

D1	STROPODACH WENTYLOWANY KOLEJNOŚĆ WARSTW PRZEGRODY	GR. WARSTW
	BLACHA TRAPEZOWA GASELL GA 55–56	5,5cm
	PAPA	–
	ŁATY 6x16cm / DESKOWANIE GR. 2,5cm	16cm
	DŹWIGAR STALOWY IPE270	27cm
	PUSTKA POWIETRZNA	–
	PAPA WIERZCHNIEGO KRYCIA	–
	PŁYTY WARSTWOWE Z OKŁADZINĄ Z PAPY	13cm
	PAPA	–
	STYROPIAN	12cm
	PAROIZOLACJA	–
	STROP ŻELBETOWY FILIGRAN	20cm
	TYNK CEMENTOWO–WAPIENNY	1,5cm

P1	STROP MIĘDZYKONDYGNACYJNY KOLEJNOŚĆ WARSTW PRZEGRODY	GR. WARSTW
	WYKOŃCZENIE WG ZESTAWIENIA	1cm
	GŁADŹ CEMENTOWA	5cm
	PAPA	–
	STYROPIAN M30	2cm
	STROP ŻELBETOWY	22cm
	TYNK CEMENTOWO–WAPIENNY	1,5cm

P2	POSADZKA NA GRUNCIE KOLEJNOŚĆ WARSTW PRZEGRODY	GR. WARSTW
	WYKOŃCZENIE WG ZESTAWIENIA	1cm
	GŁADŹ CEMENTOWA	5cm
	PAPA	–
	STYROPIAN	10cm
	PAPA	–
	BETON ZBROJONY	10cm

D2	STROPODACH ŻELBETOWY KOLEJNOŚĆ WARSTW PRZEGRODY	GR. WARSTW
	PAPA WIERZCHNIEGO KRYCIA	–
	PŁYTY WARSTWOWE Z OKŁADZINĄ Z PAPY	13cm
	PAPA WIERZCHNIEGO KRYCIA	–
	PAPA PODKŁADOWA	–
	STYROPIAN	2cm
	STYROPIAN DO WYROBIENIA SPADKU	12–21cm
	PAROIZOLACJA	–
	STROP ŻELBETOWY FILIGRAN	20cm
	TYNK CEMENTOWO–WAPIENNY	1,5cm

D3	STROPODACH W CZĘŚCI NIŻSZEJ KOLEJNOŚĆ WARSTW PRZEGRODY	GR. WARSTW
	BLACHA TRAPEZOWA GASELL GA 55–56	5,5cm
	PAPA	–
	PŁYTA WIÓROWA OSB–3	1,2cm
	DŹWIGAR STALOWY IPE 300	30cm
	IZOLACJA NADMUCHIWANA Z WŁÓKIEN CELULOZOWYCH	11cm
	WEŁNA MINERALNA	16cm
	PAROIZOLACJA	–
	PŁYTY GK NA STELAŻU	–

D4	STROPODACH SALI GIMNAST. KOLEJNOŚĆ WARSTW PRZEGRODY	GR. WARSTW
	PAPA WIERZCHNIEGO KRYCIA	–
	PAPA PODKŁADOWA	–
	PŁYTY Z WEŁNY SKALNEJ	25cm
	3x PAPA – DO USUNIĘCIA	–
	WEŁNA MINERALNA – DO USUNIĘCIA	15cm
	PAROIZOLACJA	–
	BLACHA TRAPEZOWA GASELL GA 118–63	11,8cm
	DŹWIGAR STALOWY HEA 240	24cm

UWAGI OGÓLNE

1. Nie dokonano odkrywek ścian fundamentowych
2. Nie dokonano odkrywek stropodachu
3. Przyjęto próg błędu w pomiarach 1–5 cm, ze względu na nierówności ścian
4. Projekt rozpatrywać razem z opisem technicznym, projektami branżowymi, kosztorysami oraz specyfikacjami tworzącymi całość opracowania
5. Wykonawca musi uwzględnić w ofercie i wykonać, w ramach istniejących pozycji kosztorysowych, wszystkie elementy wymagane przepisami oraz wynikające z zasad wiedzy technicznej, a nie uwzględnione w niniejszym opracowaniu np.: mocowania elementów, obróbki blacharskie, itp.
6. Przed zamówieniem elementów wykończeniowych (okna, drzwi, obróbki blacharskie itp.) wszystkie wymiary sprawdzić na budowie z natury
7. Wraz z wymianą okien należy przewidzieć wymianę wszystkich parapetów zewnętrznych i wewnętrznych
8. Nową stolarkę należy zamontować w zewnętrznym licu elewacji oraz docieplić wykonując węgarek (ok. 3 cm) w trakcie ocieplania elewacji
9. Należy wykonać od nowa wszystkie obróbki blacharskie z blachy ocynkowanej
10. Wszystkie zmiany za zgodą projektanta

LEGENDA

- ściana istniejąca
- ocieplenie płytą styropianową EPS FASADA PREMIUM gr.12 cm λ=0,031 W/mK
- ocieplenie płytą warstwową z okładziną z papy EPS 100–038 DACH gr.13 cm λ=0,038 W/mK
- ocieplenie płytami z wełny skalnej gr.25 cm λ=0,038 W/mK
- ocieplenie izolacją nadmuchiwaną z włókien celulozowych gr.11 cm λ=0,039 W/mK

UWAGA! Istniejącą wełnę sprawdzić pod kątem zawilgocenia. Przed rozpoczęciem prac należy wykonać sprawdzenie konstrukcji sufitu podwieszanego pod kątem możliwości jego dociążenia. W przypadku stwierdzenia zawilgocenia wełny lub braku możliwości dociążenia, zakłada się zdjęcie płyt oraz utylizację istniejącej wełny i montaż nowej izolacji z mat z wełny mineralnej o gr. 25 cm i λ=0,039 W/mK.

DASTORE DORADZTWO I PROJEKTOWANIE
ARCHITEKTURA
Dastore Sp. z o.o.; ul. Kościuszki 13A, 63-400 Ostrów Wielkopolski; tel. 600 078 580; e-mail: biuro@dastore.pl; www: www.dastore.pl
REGON: 368332908 NIP: 622 279 65 28

PRZEKROJE

Projekt:	"Termomodernizacja Szkoły Podstawowej w Mikorzynie"		
Zadanie:	"Termomodernizacja dla budynku Przedszkola Samorządowego Nr 5 w Kępnie i Szkoły Podstawowej w Mikorzynie"		
Inwestor:	GMINA KĘPNO ul. Ratuszowa 1, 63-600 Kępno		
Adres inwestycji:	działki nr 26/2, 27/2, 28/2, Mikorzyn 75, 63-600 Kępno		
Zespół projektowy:	Projektant	mgr inż. arch. Maria Jastrzębska upr. nr UAN-8386/75/90	
	Opracowanie	mgr inż. arch. Agnieszka Jastrzębska-Orzeszyna	
	Opracowanie	mgr inż. arch. Miłosz Musiał	
	Projektant inst. elektryczne	inż. Henryk Domagała upr. nr 466/89/UW	
	Opracowanie inst. elektryczne	mgr inż. Marcin Domagała	
Skala: 1:100	Faza projektu: projekt budowlany	Data opracowania: czerwiec 2018	Nr rys. A-3

Projekt chroniony ustawą o prawach autorskich. Wszelkie prawa zastrzeżone.

Wersja:

VI.

PROJEKT

ARCHITEKTONICZNO-BUDOWLANY

CZĘŚĆ: INSTALACJE ELEKTRYCZNE

Kody wg Wspólnego Słownika Zamówień (CPV)

ROZPORZĄDZENIE KOMISJI (WE) nr 213/2008 z dnia 28 listopada 2007 r. zmieniające rozporządzenie (WE) nr 2195/2002 Parlamentu Europejskiego i Rady w sprawie Wspólnego Słownika Zamówień (CPV) oraz dyrektywy 2004/17/WE i 2004/18/WE Parlamentu Europejskiego i Rady dotyczące procedur udzielania zamówień publicznych w zakresie zmiany CPV

1. Dział:

Roboty budowlane **45000000-7**

2. Grupy robót

- Roboty instalacyjne w budynkach **45300000-0**

3. Klasy robót

- Roboty instalacyjne elektryczne **45310000-3**

4. kategorie robót

- Roboty w zakresie okablowania elektrycznego **45311100-1**
- Roboty w zakresie instalacji elektrycznych **45311200-2**
- Roboty instalacyjne elektryczne **45310000-3**
- Inne instalacje elektryczne **45317000-2**

1. Przedmiot opracowania.

Przedmiotem niniejszego opracowania jest projekt budowany instalacji elektrycznej wykonywanej w ramach zadania: „Termomodernizacja dla budynku Przedszkola Samorządowego nr 5 w Kępnie i Szkoły Podstawowej w Mikorzynie” w zakres czego wchodzi wymiana opraw wewnętrznych oraz podłączeniem urządzeń wskazanych w projektach branżowych.

2. Stan istniejący.

Aktualnie budynek jest użytkowany na potrzeby szkoły. W budynku znajdują się instalacje elektryczne prowadzone natynkowo i podtynkowo zasilane z rozdzielni głównej.

3. Przedmiot i zakres projektu budowlanego.

Projekt obejmuje:

- Wymianę oświetlenia wewnętrznego wbudowanego.
- Zasilenie nowych urządzeń
- Instalację ochrony odgromowej.

4. Podstawy opracowania.

- uzgodnienia z Inwestorem dotyczące budowy obiektu
- audyt energetyczny
- wykonaną inwentaryzację obiektu
- aktualne normy i przepisy budowlane zwarte w rozporządzeniu ministra infrastruktury w sprawie warunków technicznych, jakim powinny odpowiadać budynki i ich usytuowanie.

5. Projektowane rozwiązania techniczne – instalacje wewnętrzne.

5.1 Demontaż instalacji.

Przed rozpoczęciem praz związanych z remontem pomieszczeń i instalacji należy bezwzględnie wykonać demontaż wszystkich istniejących elementów instalacji elektrycznych będących w budynku w zakresie niezbędnym do realizacji projektu. Osprzęt elektroinstalacyjny (łączniki, gniazda, puszki rozgałęźne, puszki sprzętowe, itp.) należy przekazać jako odpady – chyba że uzgodnienie z inwestorem przed rozpoczęciem robót będzie inne). Utylizację opraw oświetleniowych istniejących uzgodnić z inwestorem. Należy zdemontować przewody elektroenergetyczne instalacji elektrycznych. Dopuszcza się pozostawienie odcinków tych przewodów, których demontaż wiąże się z kuciem bruzd w betonie. W takiej sytuacji można pozostawić takie odcinki pod warunkiem ich wycięcia równo z płaszczyzną ściany.

5.2 Zasilanie obiektu.

Zasilanie instalacji bez zmian z istniejącej zewnętrznej rozdzielnicy elektryczne.

5.3 Bilans mocy

Zapotrzebowanie na moc dla całości obiektu zostanie obniżona. Nowe przyłączenia w postaci pompy ciepła powietrze-woda o mocy 3,2 kW zostanie w znaczny sposób zbilansowane wymianą opraw oświetleniowych które pozwolą na zmniejszenie mocy o około 16 kW.

5.4 Pomiary zużycia energii elektrycznej.

Pomiar zużycia energii nie ulega zmianie.

5.5 Kompensacja mocy biernej.

Nie przewiduje się kompensacji mocy biernej dla projektowanych instalacji.

5.6 Główny Przeciwpożarowy Wyłącznik Prądu.

Główny wyłącznik prądu dla zasilanego budynku pozostaje bez zmian, wyłączniki p.poż istnieją.

5.7 Instalacje niskoprądowe.

Poza zakresem opracowania.

5.8 Zasilanie urządzeń elektrycznych wewnętrznych.

Ze względu na kompleksowość termomodernizacji zakłada się dodatkowe zasilenie następujących urządzeń:

- Urządzenia instalacji kotłowni wraz z pompą ciepła powietrze-woda.
- W ubikacjach zakłada się montaż wentylatorów wentylacyjnych uruchamianych z łącznika światła lub na ruch.

W celu zasilenia powyższych urządzeń zakłada się następujące zmiany:

- Zasilenie pompy ciepła z rozdzielni RK kablem: YDY 5x4 mm^2
- Zmianę połączeń instalacji kotłowni zgodnie z schematem kotłowni z części instalacje sanitarne
- Zamontować wentylatory wydmuchowe w ubikacjach w budynku głównym podłączone do włącznika światła lub włączane na czuję ruchu.

5.9 Instalacja oświetlenia wewnętrznego.

5.8.1. Instalacja oświetlenia podstawowego.

Instalacja oświetlenia podstawowego będzie zasilana bez zmian z poszczególnych rozdzielnic. W ramach zadania zakłada się demontaż istniejących opraw oraz montaż oświetlenia energooszczędnego LED zgodnie z istniejącym sposobem montażu - sufitowe mocowane do podwieszonego sufitu, lub natynkowo.

Sterowanie oświetleniem w ciągach komunikacyjnych oraz wybranych pomieszczeniach odbywać się będzie na czujniki obecności RCR, dodatkowo w korytarzach stosuje się łączniki pozwalające na trwałe włączenie wybranego oświetlenia w korytarzu ze względów technicznych (zakłada się wykorzystanie łącznika istniejącego – wymienić osprzęt).

Zakład się iż sterowanie na ruch może odbywać się zarówno z opraw z wbudowanym czujnikiem RCR jak i z czujników montowanych osobno na suficie lub na ścianie.

W pozostałych pomieszczeniach sterowanie oświetleniem odbywać się będzie łącznikami.

Zasilanie oświetlenia projektuje się przewodami YDYp 450/750V 3x1,5 mm^2 dla pomieszczeń ogólnych oraz YDYp 450/750V 4x1,5 mm^2 dla ciągów komunikacyjnych.

W projektowanym budynku oświetlenie spełnia wymagania normy PN-EN 12646-1.

W ramach nowego rozmieszczenia opraw zakłada się że mogą powstać przesunięcia lokalizacji lamp. W takim przypadku należy wykonać dodatkowe okablowanie oraz przywrócić sufit do stanu pierwotnego. W przypadku demontażu oprawy bez montażu nowego należy przewód zabezpieczyć i zatynkować.

5.8.2. Instalacja oświetlenia awaryjnego i ewakuacyjnego.

Oświetlenie awaryjne będzie realizowane z wykorzystaniem opraw w wersji „ciemnej” wyposażonych w baterie z min. 1 godz. czasem działania.

Oświetlenie ewakuacyjne – bez zmian

Natężenie oświetlenia na poziomie podłogi zgodnie z PN-EN 1838 – 1 lx na poziomie podłogi, oraz 5lx w miejscach usytuowania sprzętu ppoż.

Dla opraw oświetlenia awaryjnego należy prowadzić przewód YDY 4x1,5mm^2. Dopuszcza się zasilenie opraw awaryjnych z najbliższej puszki instalacyjnej.

Zakłada się montaż oświetlenia awaryjnego w oparciu o oprawy awaryjne z autotestem.

5.10 Instalacja odgromowa.

Na budynku istnieje już instalacja odgromowa. Przed wykonaniem robót należy wykonać pomiary w celu sprawdzenia poprawność działania instalacji odgromowej.

Projektowaną instalację wykonać na podstawie przedstawionych rysunków załączonych do projektu.

Zwody poziome i odprowadzające wykonać drutem FeZn stalowym ocynkowanym 8mm. Zwody poziome połączyć do pokrycia z blachy.

Wszystkie części metalowe na dachu należy podłączyć do instalacji odgromowej.

Nowe przewody odprowadzające należy ułożyć pod ociepleniem w rurkach rvlk.

Przewody odprowadzające podłączyć do instalacji odgromowej za pomocą zacisków krzyżowych drut bednarka.

Projektuje się wykonanie nowego uziomu punktowego pionowego uziomami rurowymi o długości min. 3m. Rezystancja uziemienia pojedynczego uziomu nie może przekroczyć 10 Ω. Po wykonaniu uziomów należy dwukrotnie wykonać pomiar rezystancji uziemienia uziomu i ewentualnie zwiększyć ilość rur uziemiających.

Ze względu na to iż jest istniejąca instalacja odgromowa należy zbadać istniejący uziom i w przypadku stwierdzenia niedostatecznej rezystancji uziemienia należy wykonać nowy uziom otokowy lub jeśli okaże się to niemożliwe wykonać uziomy punktowe.

W przypadku uziomu punktowego pionowego należy je wykonać uziomami rurowymi o długości min. 3m. Rezystancja uziemienia pojedynczego uziomu nie może przekroczyć 10 Ω. Po wykonaniu uziomów należy dwukrotnie wykonać pomiar rezystancji uziemienia uziomu i ewentualnie zwiększyć ilość rur uziemiających.

Przewody odprowadzające łączyć z uziomem przewodami uziemiającymi poprzez złącza kontrolno–pomiarowe umieszczone na elewacji na wysokości nie większej niż 1,5m od gruntu. Dopuszcza się wykonanie złącz kontrolno-pomiarowych przy budynku w ziemi poprzez skrzynki probiercze o wymiarach 200x200x165mm.

Uziom połączyć z główną szyną wyrównawczą rozdzielni głównej.

Montaż powinna dokonać specjalistyczna ekipa montażowa z osobą posiadającą pogłębioną wiedzę z zakresu ochrony odgromowej.

Zaleca się dokonywanie okresowych przeglądów instalacji odgromowej najmniej co 5 lat.

5.11 Instalacja przeciw przepięciowa.

Poza zakresem opracowania.

5.12 Ochrona przeciwporażeniowa.

5.11.1.Połączenia wyrównawcze.

Instalacja elektryczna zaprojektowana została w układzie TNS. Przewód ochronny musi posiadać ciągłość metaliczną (nie może być rozłączalny żadnym wyłącznikiem). Ochronie podlegają wszystkie części urządzeń elektrycznych, które normalnie nie znajdują się pod napięciem, a przerzut napięcia na te urządzenia, w przypadkach awaryjnych, może stworzyć niebezpieczeństwo porażenia. Należy pamiętać, aby dla układu sieciowego TNS, były spełnione warunki:

- wszystkie części przewodzące powinny być połączone do tego samego uziemienia,
- za wyłącznikiem różnicowoprądowym nie wolno uziemiać przewodu N ani łączyć go z przewodem PE.

Wszystkie połączenia przewodów biorących udział w ochronie przeciwporażeniowej należy wykonać w sposób trwały i zabezpieczyć od skutków korozji. Wszystkie przewody biorące udział w ochronie powinny mieć barwę zgodnie z normą.

5.11.2.Dodatkowa ochrona przeciwporażeniowa.

Podstawową ochroną przeciw porażeniową jest izolacja przewodów, maszyn i urządzeń. Dodatkową ochroną jest szybkie wyłączenie, zrealizowane poprzez zastosowanie wyłączników nadmiarowo prądowych oraz wyłączników różnicowoprądowych.

Jako środek ochrony dodatkowej przed porażeniem należy stosować samoczynne wyłączenie zasilania w obwodach oświetleniowych i gniazd wtyczkowych oraz wyłącznik przeciwporażeniowy, **różnicowoprądowy o prądzie różnicowym 30mA**.

Poprawność instalacji należy sprawdzić i w przypadku stwierdzenia niezgodności po zatwierdzeniu przez inwestora należy ją zmodernizować. Po zakończeniu montażu należy wykonać pomiary skuteczności ochrony od porażeń potwierdzone protokółami.

6. Uwagi końcowe.

Część opisowa i część rysunkowa stanowią nierozdzielną całość dokumentacji na wykonanie instalacji elektrycznych.

Ewentualne zmiany w czasie montażu nanieść na dokumentację.

- Wszelkie prace budowlane powinny być prowadzone z należytą starannością pod nadzorem zainteresowanych jednostek
- Prace budowlane powinny być prowadzone i nadzorowane przez osoby do tego uprawnione
- Prace przy wykonywaniu linii elektroenergetycznej należy prowadzić zgodnie z obowiązującymi przepisami i obowiązującymi normami
- Przed oddaniem projektowanej linii do eksploatacji należy dokonać pomiaru:
    - Rezystancji izolacji kabli nN
    - Pomiaru rezystancji uziemień
    - Skuteczność ochrony przeciwporażeniowej

  Następnie należy sporządzić odpowiednie protokoły z tych pomiarów
- Użyte do budowy materiały i urządzenia powinny posiadać odpowiednie atesty lub opinie badawcze wydane przez upoważnione jednostki badawcze
- Przejścia przez przegrody oddzielenia pożarowego należy zabezpieczyć do klasy odporności ogniowej tychże przegród stosując odpowiednie preparaty dla instalacji kablowych.
- Przewody wraz z zamocowaniami służące do zasilania i sterowania urządzeniami służącymi ochronie przeciwpożarowej powinny zapewniać ciągłość dostawy energii elektrycznej w warunkach pożaru przynajmniej przez 90 min.
- Dokumentację należy rozpatrywać łącznie ze wszystkimi branżami.

7. Wytyczne montażowe wykonania instalacji.

Instalacje elektryczne należy wykonać przewodami prowadzonymi:

- bezpośrednio pod tynkiem pod warunkiem przykrycia ich warstwą tynku o minimalnej grubości 5mm
- pod tynkiem w bruzdach pod warunkiem przykrycia ich warstwą tynku o minimalnej grubości 5mm
- pod tynkiem w rurkach RVKLn
- w rurowniach ochronnych pod podłogą
- w korytkach instalacyjnych pod stropem
- wszystkie urządzenia elektryczne instalować zgodnie z planami instalacji i schematami.
- należy skrupulatnie przestrzegać kolorystycznego oznakowania żył przewodowych i kabli (również w obrębie rozdzielnicy). Przewód zerowy (N) musi posiadać izolację koloru jasnoniebieskiego, a przewód ochronny (PE) – żółto-zielonego.
- w żadnym miejscu instalacji odbiorczej przewód zerowy (N) i przewód ochronny (PE) nie mogą być połączone.
- wszystkie urządzenia i sprzęt, których konstrukcja wykonana jest z metalu lub zawierają one elementy metalowe, na których w przypadku uszkodzenia może pojawić się napięcie, muszą być obowiązkowo przyłączone do przewodu ochronnego.
- dla przewodów i kabli przeznaczonych do ułożenia należy stosować trasy pionowe i poziome z zachowaniem odstępów od innych instalacji
- kolorystykę oraz model osprzętu (gniazda, łączniki) dobiera Inwestor, sugeruje się montaż osprzętu we wspólnych ramkach, nie stosować podwójnych gniazd wtykowych z bolcem ochronnym. Należy zamiast nich stosować dwa gniazda wtykowe z bolcem ochronnym we wspólnej podwójnej ramce.
- puszki rozgałęźne dla obwodów montować pod stropem lub w innych łatwo dostępnych miejscach.
- przy przejściach przez ściany i stropy przewody i kable należy chronić od uszkodzeń mechanicznych w rurkach winidurowych.
- wszystkie instalowane korytka, wsporniki, uchwyty itp. muszą być galwanizowane.
- zastosowane materiały muszą posiadać atesty a uszczelnienia muszą być wykonane zgodnie z instrukcją producenta.
- należy stosować osprzęt typowy, podtynkowy IP20, w pomieszczeniach mokrych, kotłowni oraz w okolicy zlewów wyłącznie osprzęt szczelny min IP44, typ osprzętu należy bezwzględnie potwierdzić wiążąco z Inwestorem w trakcie realizacji projektu

„Zgodnie z Ustawą „Prawo Zamówień Publicznych" przedmiotu zamówienia nie można opisywać przez wskazanie znaków towarowych, patentów lub pochodzenia chyba, że jest to uzasadnione specyfiką przedmiotu zamówienia lub zamawiający nie może opisać przedmiotu zamówienia za pomocą dostatecznie dokładnych określeń, a wskazaniu takiemu towarzyszą wyrazy „lub równoważne" lub inne równoznaczne wyrazy w wykazie urządzeń podano przykładowych producentów lub ich równoważniki."

Systemy, osprzęt, aparatura, oprogramowanie itp w niniejszym projekcie zostały opracowane na przykładach dla określenia podstawowych parametrów technicznych – możliwe jest zastosowanie rozwiązań równoważnych.

VII.

PROJEKT

ARCHITEKTONICZNO-BUDOWLANY

CZĘŚĆ: INSTALACJE SANITARNE

PROJEKT Z MARCA 2016

NIE PODLEGA AKTUALIZACJI

Przedsiębiorstwo Handlowo - Usługowe
Dariusz Flis
46-233 Bąków ul. Leśna 17
tel. +48 604269953
e-mail: flis@opole.home.pl

METRYKA PROJEKTU

Temat opracowania: ***Instalacja centralnego ogrzewania wraz z technologią kotłowni olejowej i wentylacją mechaniczną w sali gimnastycznej.***

Obiekt: ***Budynek Zespołu Szkół im. Jana Pawła II***

Lokalizacja: ***Mikorzyn 75, dz. nr 26/2 i 27/2..***

Inwestor: ***Gmina Kępno***
63-600 Kępno ul. Ratuszowa 1.

Opracował: ***Dariusz Flis.***

Projektant: ***Dariusz Flis***

Branża: **Instalacje sanitarne.**

Spis zawartości opracowania:

1. Metryka projektu str. nr 1
2. Opis techniczny str. nr 2 – 4
3. Oświadczenie str. nr 5
4. Rzut kotłowni rys. nr 1
5. Schemat kotłowni rys. nr 2
6. Rzut dachu instalacja wentylacji rys. nr 3
7. Rzut sali gimnastycznej instalacja wentylacji rys. nr 4

Bąków marzec 2016

OPIS TECHNICZNY

do projektu instalacji centralnego ogrzewania z technologią kotłowni olejowej i wentylacją mechaniczną w budynku zespołu szkół im. Jana Pawła II w Mikorzynie.

Inwestor: ***Gmina Kępno***

1. Zakres opracowania.

Niniejszy projekt obejmuje wykonanie modernizacji kotłowni olejowej, wymianę zaworów grzejnikowych i wykonanie wentylacji mechanicznej w sali gimnastycznej zgodnie z wytycznymi audytu energetycznego.

2. Podstawa opracowania.

Podstawę opracowania stanowią :

a/ zlecenie inwestora

b/ obowiązujące normy i przepisy

3. Zapotrzebowanie mocy cieplnej.

Centralne ogrzewanie – około 150kW. Parametry instalacji c.o. 70/55°C.

4. Dobór i charakterystyka kotła.

Przyjęto kocioł olejowy kondensacyjne De Dietrich GCU C336 o mocy do 157,3kW.
Sprawność kotłów–104%
Pracą kotła sterować będzie automatyka pogodowa Diematic - m3.
DIEMATlC - m3: pozwala, zależnie od podłączonych opcji, sterować i regulować pogodowo do 3 obiegów c.o. + 1obieg c.w.u.

5. Paliwo.

Olej opałowy

6. Zabezpieczenie instalacji.

Projektowane naczynie wzbiorcze systemu zamkniętego typu N 140 oraz zawory bezpieczeństwa o średnicy znamionowej wejścia: G-1 i średnicy znamionowej wyjścia: G -1 1/4.

7. Rurociągi.

Całą nową instalację c.o. w obrębie kotłowni wykonać z rur miedzianych łączonych na lut.

8. Izolacja cieplna.

Po wykonaniu zabezpieczenia antykorozyjnego, prób szczelności i na gorąco (próby wykonać w obecności przedstawiciela inwestora, potwierdzić protokołami), przewody zaizolować termicznie za pomocą pianki polietylenowej o grubości 20mm.

9. Odprowadzenie spalin.

Odprowadzenie spalin z kotła do atmosfery odbywać się będzie poprzez projektowany komin owalny ze stali kwasoodpornej o średnicy ϕ 160mm.

10. Wentylacja kotłowni.

Nawiew do kotłowni: istniejący kanał zetowy w ścianie zewnętrznej o przekroju 300x400mm, wlot na wysokości min. 50cm nad terenem a wylotem max. 30cm nad posadzką w kotłowni.
Wywiewy: istniejące wywietrzak dachowy.

11. Dobór pompy obiegu kotłów.

Dobrano pompę centralnego ogrzewania 50POPe60 o średnicy ϕ 50, o wysokości podnoszenia do 6m.

12. Roboty demontażowe.

Istniejący kocioł olejowy, naczynie wzbiorcze systemu zamkniętego oraz rury miedziane pomiędzy kotłem i naczyniem należy zdemontować.

13. Ochrona przeciwpożarowa.

Kotłownie, zgodnie z zarządzeniem w sprawie zaopatrzenia budynków w sprzęt przeciwpożarowy, należy wyposażyć w gaśnice proszkowe, pianowe i koce p.poż.
Kotłownia jest obiektem, który nie wymaga stałej obsługi, wykonywane będą jedynie czynności związane z okresowym dozorem, obserwacją i zapisywaniem parametrów pracy urządzeń zainstalowanych w kotłowni.
Na drzwiach kotłowni należy wykonać trwałe napisy:

„KOTŁOWNIA OLEJOWA - ZAKAZ PALENIA”

Pomieszczenie kotłowni kwalifikuje się jako niezagrożone wybuchem.
Obciążenie ogniowe – do 500MJ/m^2.
Ściany i stropy wydzielające kotłownię spełniają odporność ogniową 60min a drzwi 30min.

14. Zagadnienia ochrony środowiska.

Zastosowanie oleju opałowego jako paliwa do opalania kotła, spowoduje znaczne zmniejszenie emisji szkodliwych pyłów i gazów do atmosfery. Dla przedmiotowej kotłowni nie występuje potrzeba opracowania „Analizy uciążliwości kotłowni”.

15. Instalacja centralnego ogrzewania.

W całym budynku szkoły należy wymienić istniejące zawory grzejnikowe na zwory termostatyczne z zabezpieczeniem przeciw kradzieżowym oraz zamontować zawory odcinające na powrocie.

16. Instalacja wentylacji mechanicznej.

Dla pomieszczenia sali gimnastycznej ze względu na dużą intensywność użytkowania przewidziano układ wentylacji nawiewno-wywiewnej.

Centrala posadowiona będzie na dachu szkoły nad korytarzem na stropie żelbetowym na odpowiedniej konstrukcji.

Nawiew do sali gimnastycznej przewidziano po dwóch stronach sali przy pomocy kratek aluminiowych wzmocnionych z przepustnicami.

Wywiew odbywał się będzie środkiem sali przy pomocy kratek aluminiowych wzmocnionych z przepustnicami.

Przyjęto ilość powietrza ze względu na ilość osób mogących jednocześnie przebywać w sali.

60 osób x 30 m3/osobe = 1800 m3/h

Dane techniczne urządzenia w załączonej karcie doboru.

17. Wykonanie i odbiory.

Instalacje wykonać i odebrać zgodnie z dokumentacją projektową, obowiązującymi normami, poleceniami nadzoru autorskiego i inwestorskiego oraz zgodnie z art. 5, 22, 23 i 28 ustawy Prawo budowlane.

18. Zakres projektowanych prac nie wpłynie na zmianę sposobu użytkowania obiektu i odbywać się one będą wewnątrz dotychczasowych pomieszczeń w związku z tym nie jest wymagane przedłożenia decyzji o warunkach zagospodarowania i zabudowy terenu.

O Ś W I A D C Z E N I E

Zgodnie z art. 20 ust. 4 ustawy z dnia 7 lipca 1994 r. - Prawo budowlane
(Tekst jednolity: Dz. U. z 2013 r. poz. 1409), (Zmiany: Dz. U. z 2015 r. poz. 443)

Ja niżej podpisany, oświadczam, że przedmiotowy projekt wykonałem zgodnie z obowiązującymi normami i przepisami prawa, oraz zasadami wiedzy technicznej.

istn. kanał nawiewny
300x400 mm

Termodynamiczny podgrzewacz
wody TWH 300EH - szt 2

2ϕ32

istn. wywietrzak dachowy
ϕ 200

istniejące rodzielacze

KOTŁOWNIA
19,6m²

Kocioł olejowy GTU C 336
Diematic -M3 120,2 - 157,3 kW

2ϕ65

sprzęgło hydrauliczne SHE225 OC 65/150, kołnierz 2,5

ϕ 65


ϕ 65

Naczynie przeponowe Reflex N 140

komin stalowy ocieplany
kwasoodporny ϕ 160, L=9,0m

Przedsiębiorstwo Handlowo -Usługowe
Dariusz Flis
46-233 Bąków ul. Leśna 17
tel. +48 604269953, e-mail: flis@opole.home.pl


	imię i nazwisko	numer uprawnień	data	podpis
oprac.	Dariusz Flis	33/89/Op	03.2016	
projek.	Dariusz Flis	33/89/Op	03.2016	
inwestor	Gmina Kępno			
Obiekt:	Zespół Szkół im. Jana Pawła II Mikorzyn 75, dz. nr 26/2 i 27/2		rysunek	1
Temat:	technologia kotłowni rzut		skala	1:50

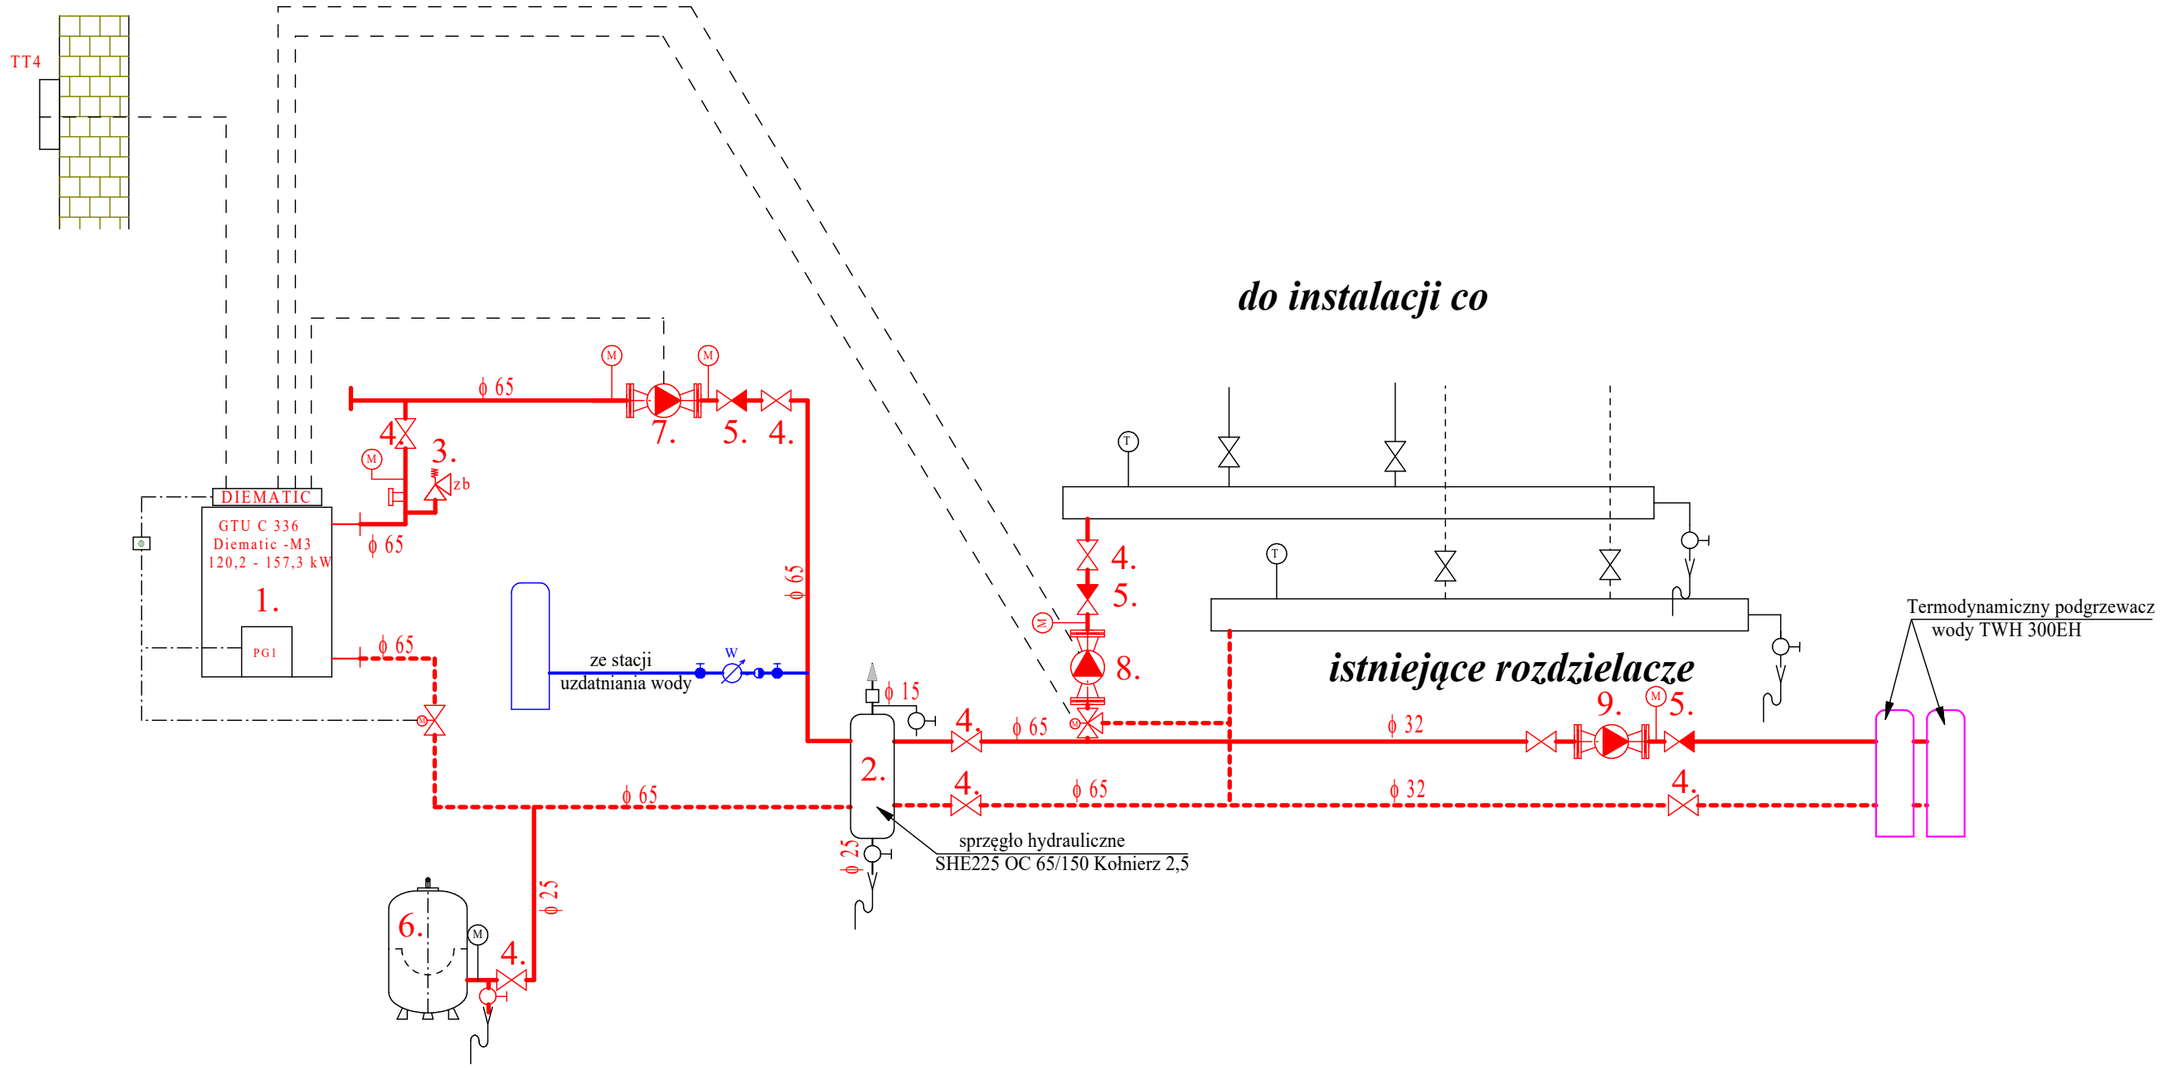

1. Kocioł olejowy GTU C 336 Diematic -M3 120,2 - 157,3 kW
2. Sprzęgło hydrauliczne SHE225 OC 65/150, kołnierz 2,5
3. Zawór bezpieczeństwa śred. znamionowa wejścia: G 1,
   średnica znamionowa wyjścia: G 1 1/4
4. Zawór odcinajacy
5. Zawór zwrotny
6. Naczynie przeponowe Reflex N 140
7. Pompa obiegu kotłów 50POPe60
8. Pompa obiegowa instalacji co 50POPe120
9. Pompa przygotowanie cwu 32POPe120

Przedsiębiorstwo Handlowo -Usługowe
Dariusz Flis
46-233 Bąków ul. Leśna 17
tel. +48 604269953, e-mail: flis@opole.home.pl

	imię i nazwisko	numer uprawnień	data	podpis
oprac.	Dariusz Flis	33/89/Op	03.2016	
projek.	Dariusz Flis	33/89/Op	03.2016	
inwestor	Gmina Kępno			
Obiekt:	Zespół Szkół im. Jana Pawła II Mikorzyn 75, dz. nr 26/2 i 27/2			rysunek 2
Temat:	technologia kotłowni schemat			skala b/s

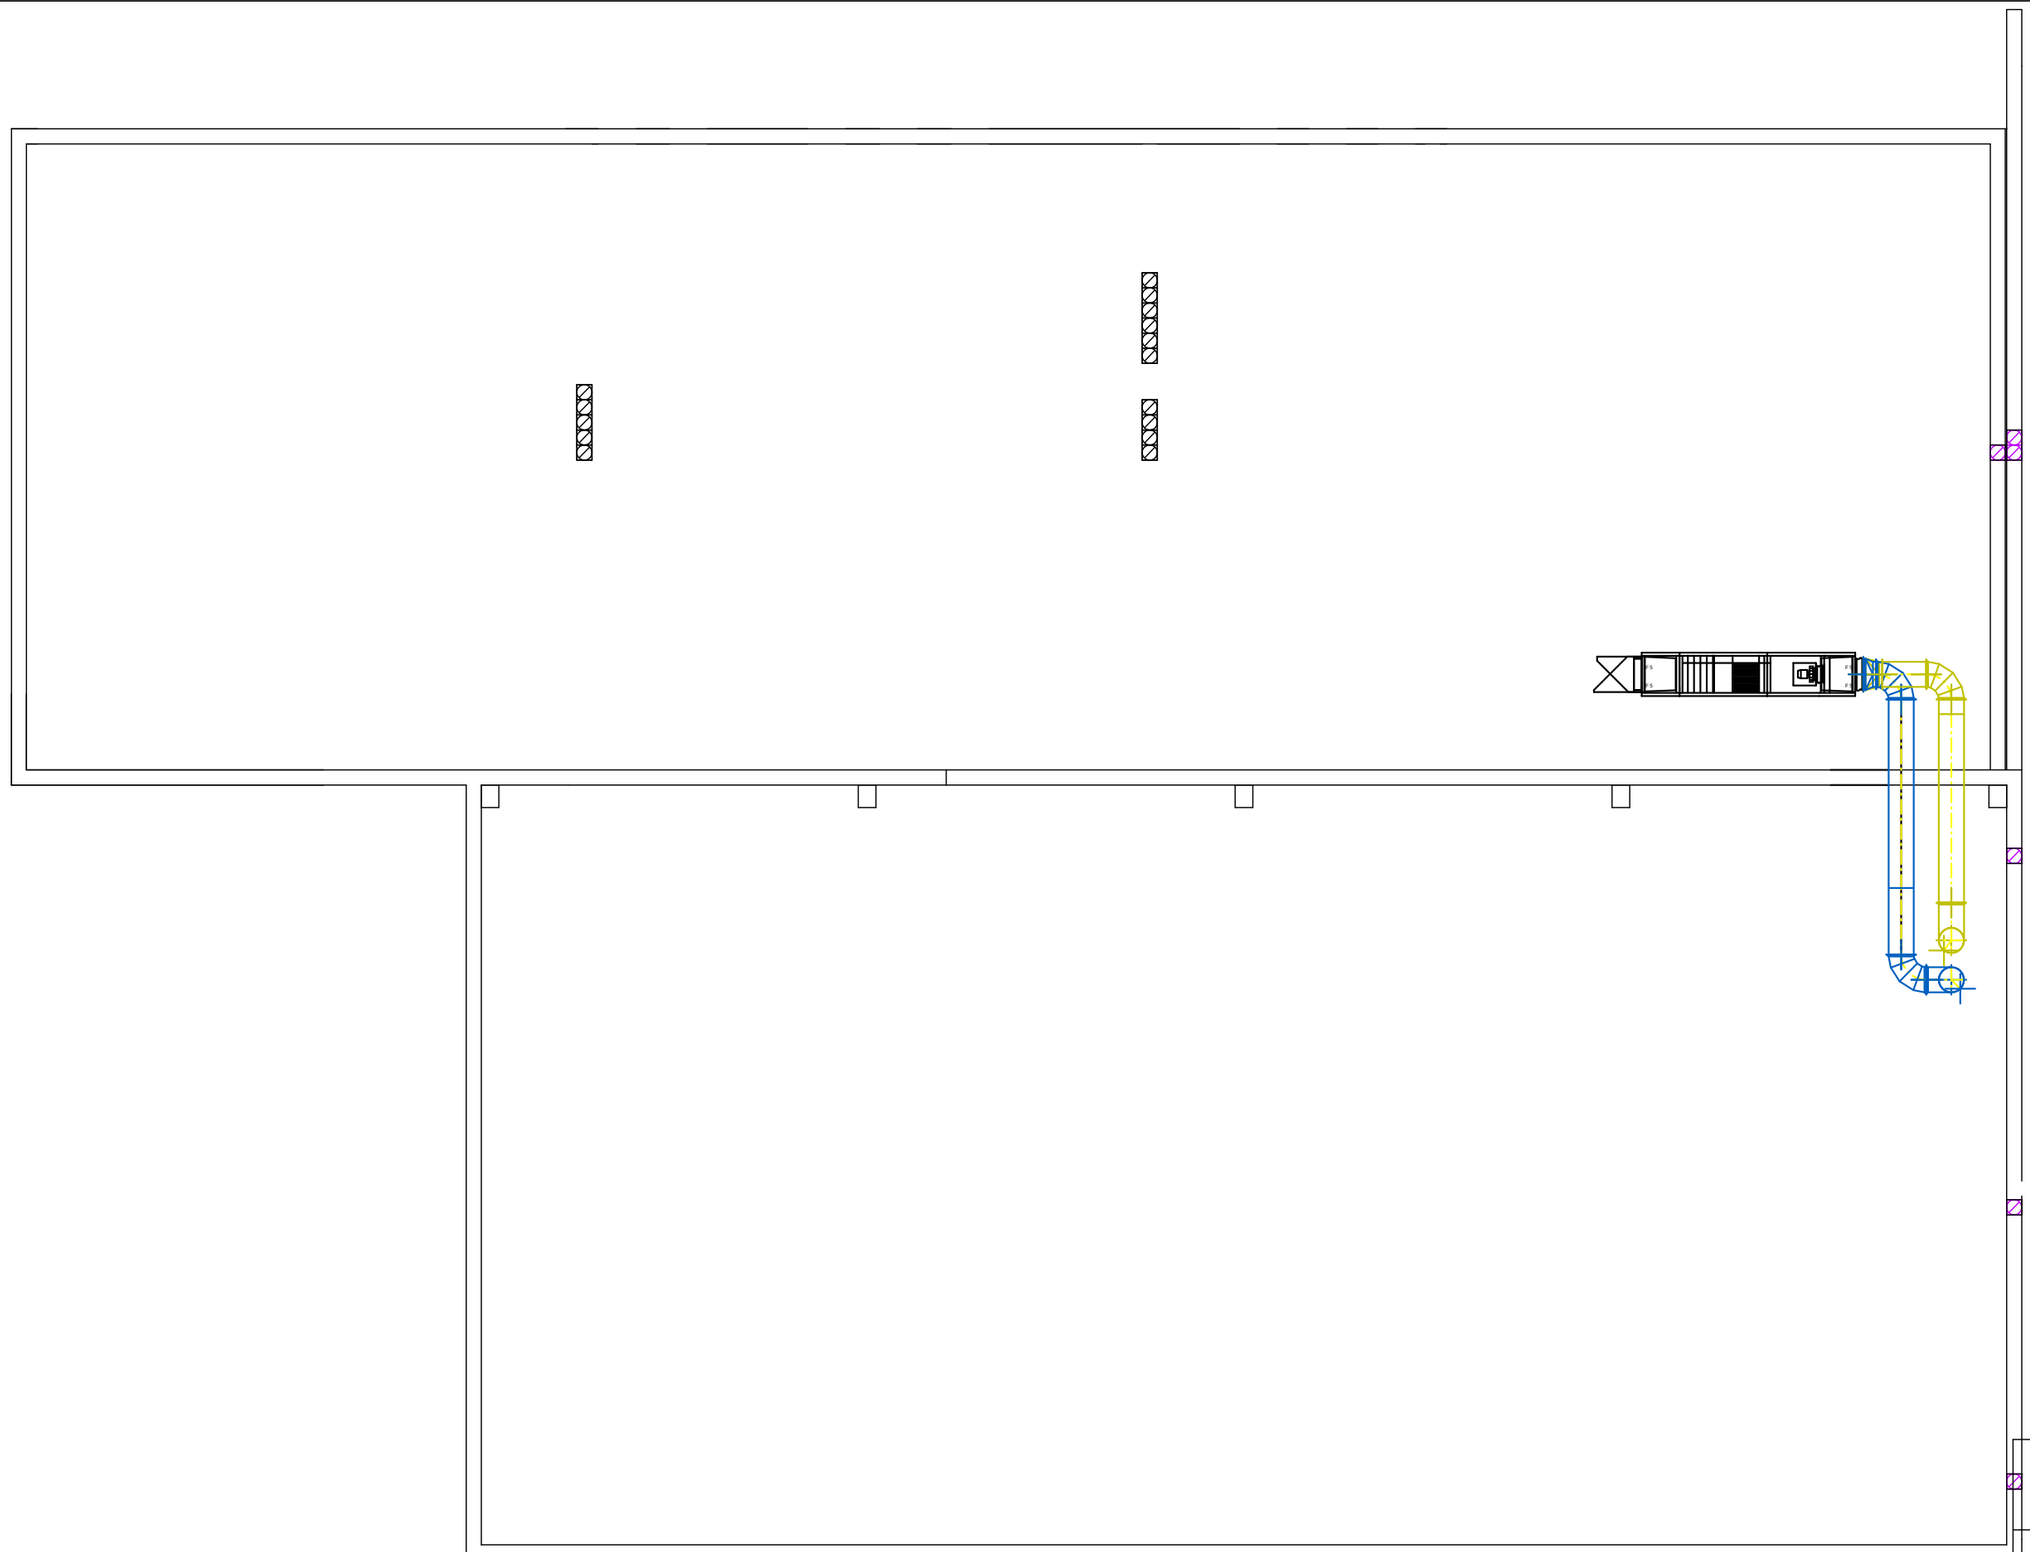

Przedsiębiorstwo Handlowo -Usługowe
Dariusz Flis
46-233 Bąków ul. Leśna 17
tel. +48 604269953, e-mail: flis@opole.home.pl

	imię i nazwisko	numer uprawnień	data	podpis
oprac.	Dariusz Flis	33/89/Op	03.2016	
projek.	Dariusz Flis	33/89/Op	03.2016	

inwestor: Gmina Kępno

Obiekt: Zespół Szkół im. Jana Pawła II
Mikorzyn 75, dz. nr 26/2 i 27/2

rysunek: 3

Temat: instalacja wentylacji
rzut dachu

skala 1:100

Kratka wentylacyjna
aluminiowa wzmocniona 125x525
300m3/h

Kratka wentylacyjna
aluminiowa wzmocniona 125x525
300m3/h

Kratka wentylacyjna
aluminiowa wzmocniona 125x525
300m3/h

SALA GIMNASTYCZNA

Kratka wentylacyjna
aluminiowa wzmocniona 125x625
450m3/h

Kratka wentylacyjna
aluminiowa wzmocniona 125x625
450m3/h

Kratka wentylacyjna
aluminiowa wzmocniona 125x625
450m3/h

Kratka wentylacyjna
aluminiowa wzmocniona 125x625
450m3/h

Kratka wentylacyjna
aluminiowa wzmocniona 125x525
300m3/h

Kratka wentylacyjna
aluminiowa wzmocniona 125x525
300m3/h

Kratka wentylacyjna
aluminiowa wzmocniona 125x525
300m3/h

Przedsiębiorstwo Handlowo -Usługowe
Dariusz Flis
46-233 Bąków ul. Leśna 17
tel. +48 604269953, e-mail: flis@opole.home.pl

	imię i nazwisko	numer uprawnień	data	podpis
oprac.	Dariusz Flis	33/89/Op	03.2016	
projek.	Dariusz Flis	33/89/Op	03.2016	

inwestor: Gmina Kępno

Obiekt: Zespół Szkół im. Jana Pawła II
Mikorzyn 75, dz. nr 26/2 i 27/2

rysunek 4

Temat: instalacja wentylacji
rzut sali gimnastycznej

skala 1:100