



Km 0+000 - 0+220

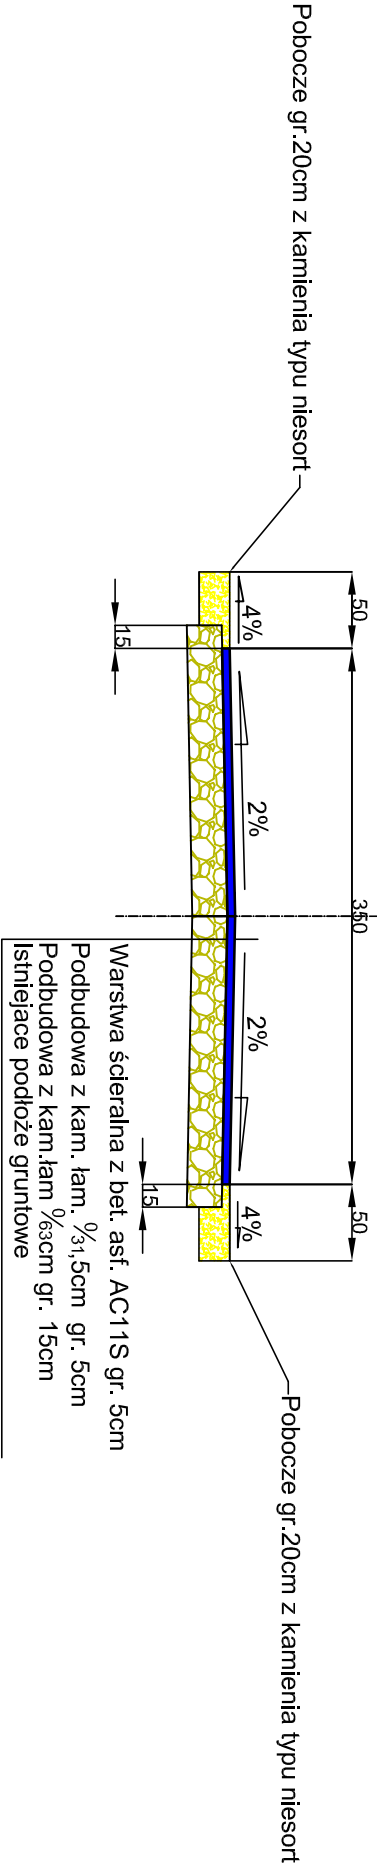

Km 0+220 - 0+380

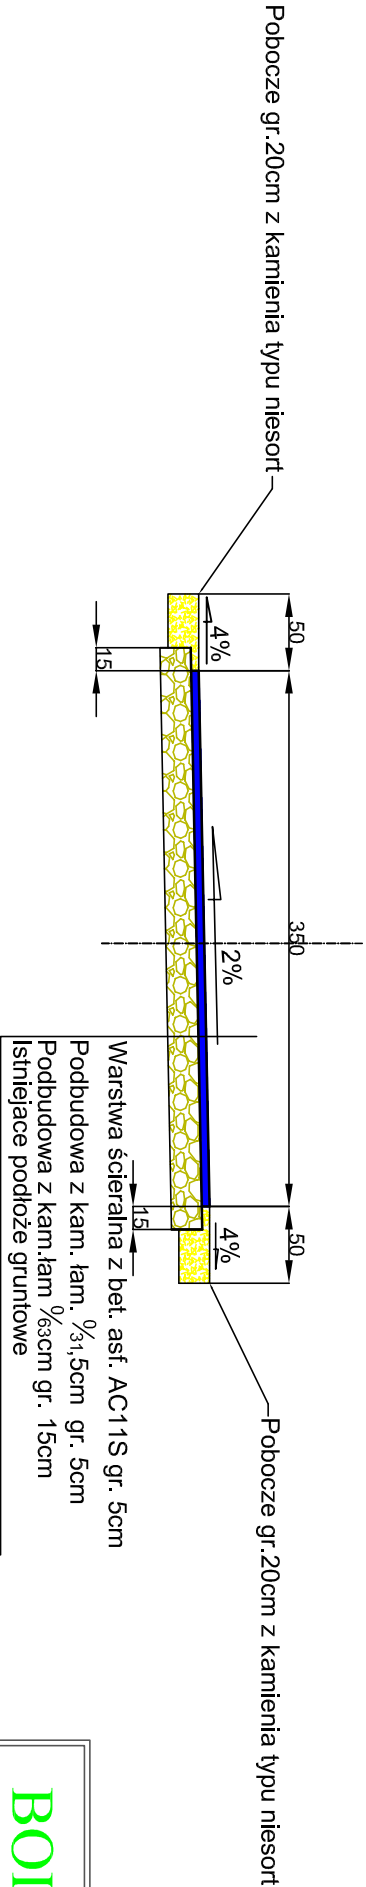

BOI

Biurowo Obsługi Inwestycji
Elżbieta Kozioł
ul. Chopina 29 63-600 Kepno
tel. +48 602 320 549

INWESTOR:	Gmina Kepno ul. Rotuszkowa 1 63-600 K?pno		
PROJEKT:	Przebudowa drogi gminnej w m. Mikořyzyn		
PROJEKTOWAŁ:	Mikořyzyn dz. nr 29		
PROJEKTOWAŁ:	Przekroje normalne i szczeg?ły konstrukcyjne		
PROJEKTOWAŁ:	mgr inż. Marek Kozioł		
OPRACOWAŁ:	mgr inż. Marek Kozioł		
SPRAWDZIŁ:	Adres:		
INSTRUKCJA:	lipiec 2015r.		