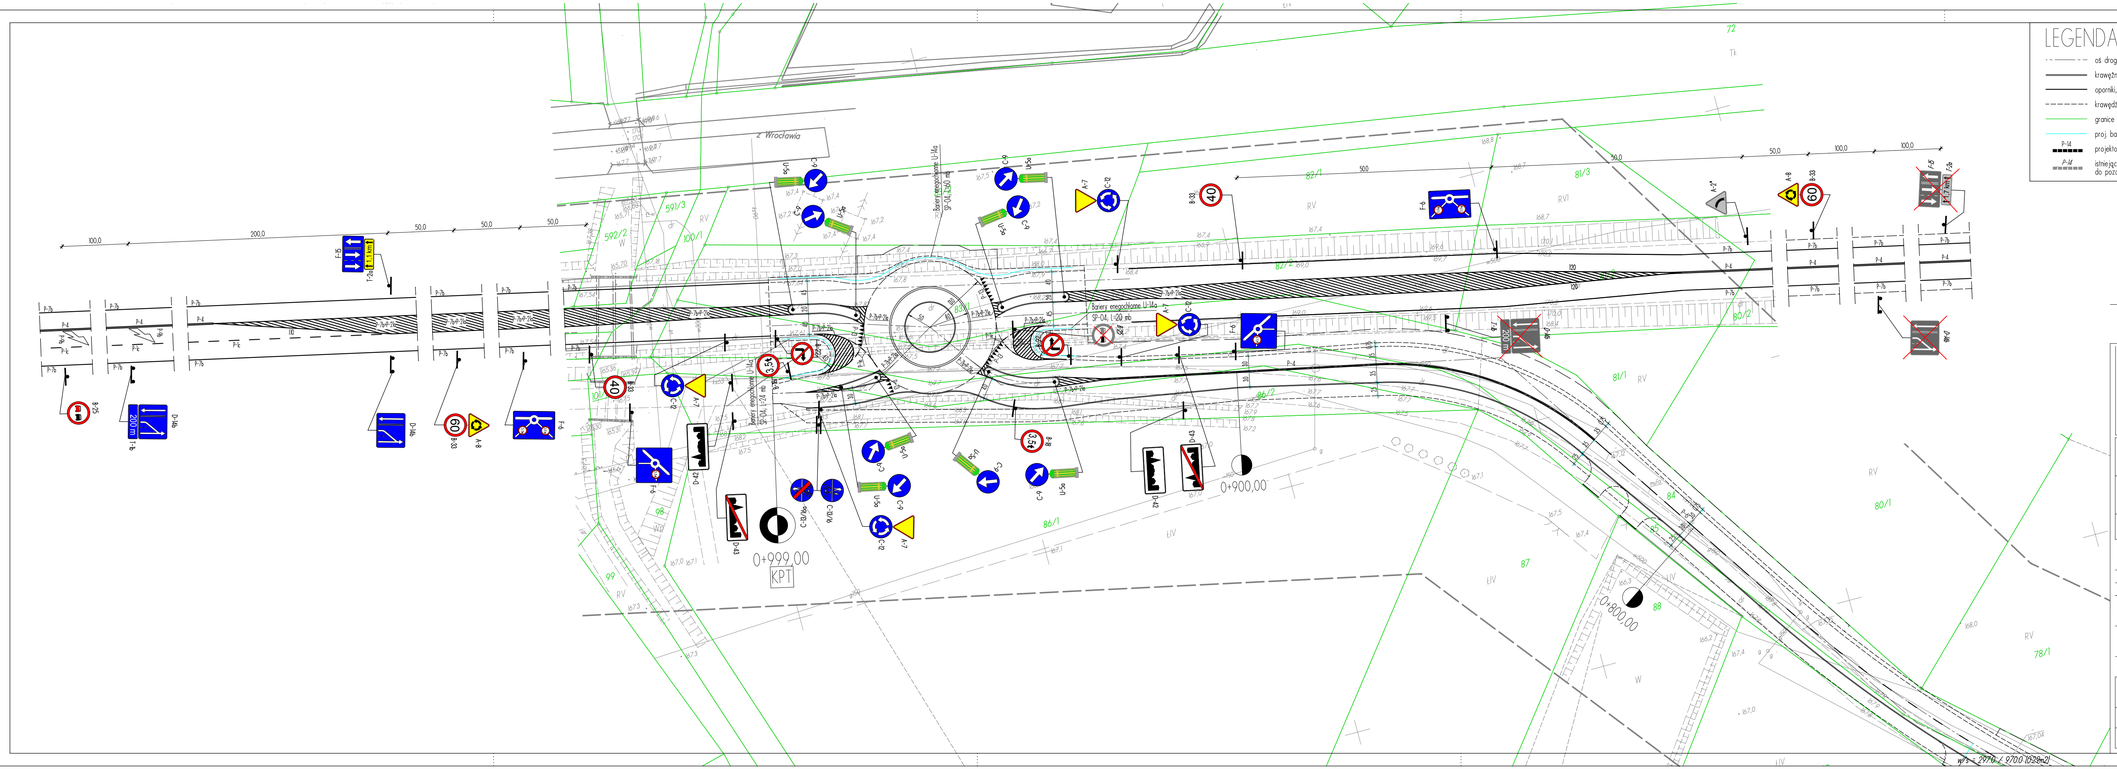

LEGENDA

- oś drogi
- krawężnik
- oporniki, obrzeża
- krawędź pobocza
- granice działek
- proj. bariery energochłonne SP-04/2
- P-14 projektowane oznakowanie poziome
- P-14 istniejące oznakowanie poziome do pozostawienia bez zmian
- F-10 znaki pionowe projektowane
- D-1 istniejące znaki pionowe do likwidacji
- D-1 istniejące znaki pionowe do pozostawienia

UWAGA

Znaki istniejące oznaczone "*" wymienić na nowe

Projekt jest chroniony Prawem Autorskim (Dz. U. 94,24,83). Wszystkie informacje zawarte w tym projekcie (rysunki i opis) stanowią własność intelektualną firmy "eMWu KAROLAK" i nie wolno ich użyć ponownie i reprodukować bez zgody wyżej wymienionej firmy.

Nr wydania:	Temat:	Data:
003		
002		
001	Projekt wykonawczy	10.09.2015 r.

eMWu KAROLAK

Pracownia projektowa: eMWu KAROLAK
63-400 Ostrów Wlkp, ul. Dworcowa 1

Klient: GMINA KĘPNO
63-600 Kępno, ul. Ratuszowa 1

Projekt: Projekt przebudowy ulicy Walki Młodych w Kępnie

Faza/Temat: PROJEKT DOCELOWEJ OGRANIZACJI RUCHU

IMIĘ I NAZWISKO PROJEKTANTA:	UPRAWNIENIA:	PODPIS:
mgr inż. Dariusz Płóciennik		
inż. Piotr Wawrzycki		
Główny projektant: mgr inż. Mirosław Karolak	WKP/0100/POOD/09	
Sprawdzający:		

Sporządzono w oparciu o: ALLPLAN FT v. 2006

Branża:	DROGOWA	Nr projektu: 372
Data:	WRZESIEŃ 2015	Nr rysunku: 003-D
Skala:	1 : 500	

Allplan 2006