



PRZEKROJE NORMALNE


Km 0+006 - 0+021

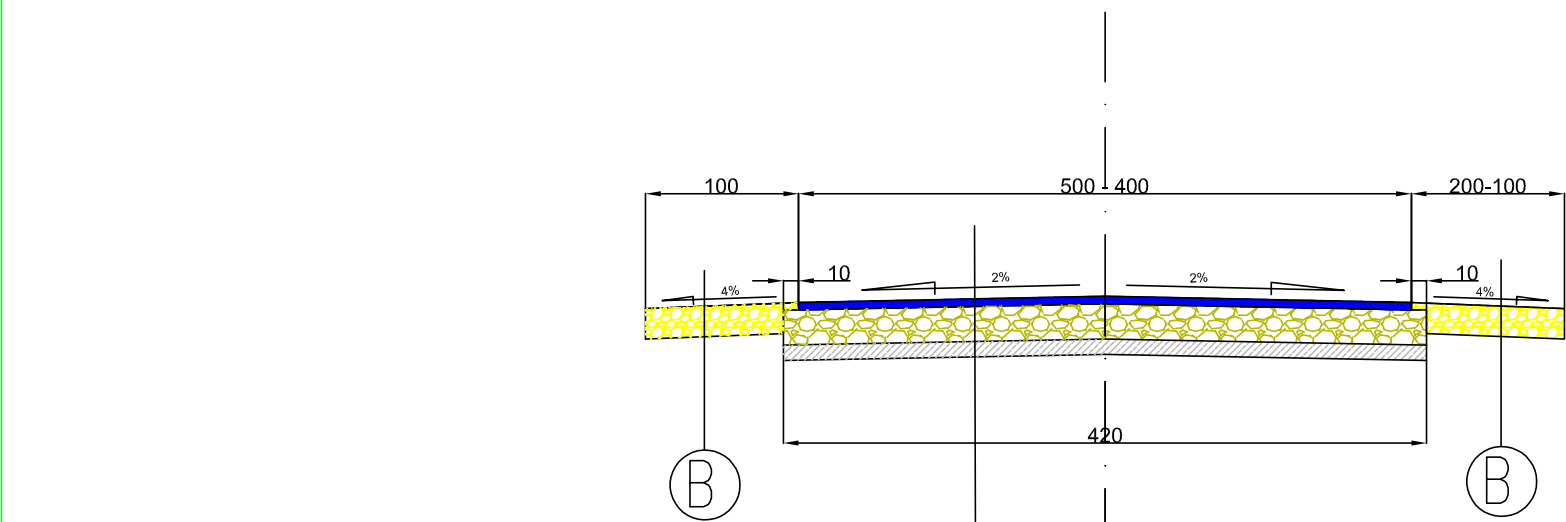

Km 0+021 - 0+170
Km 0+260 - 0+400

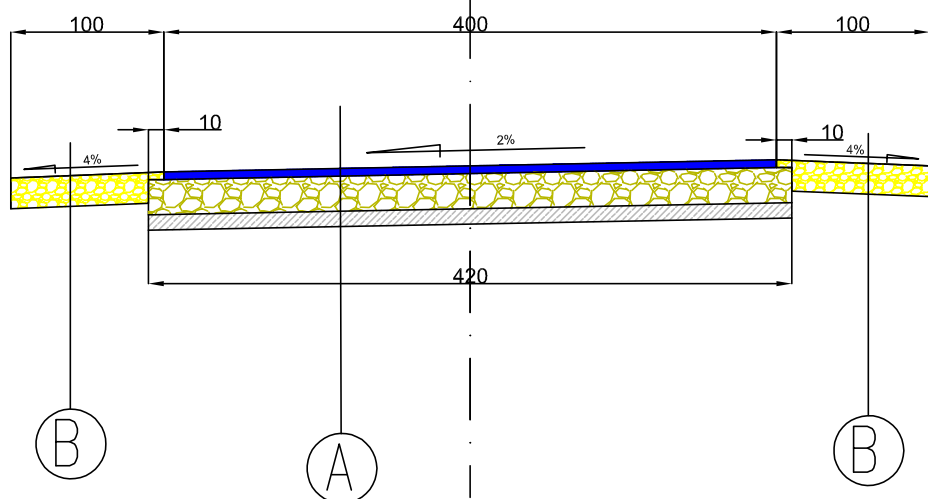

Km 0+170 - 0+260
Km 0+400 - 0+514

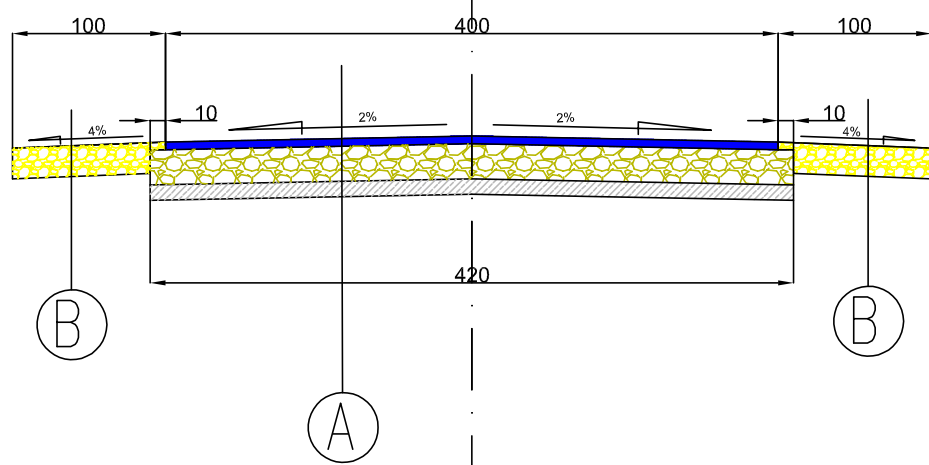

A

WARSTWA ŚCIERALNA Z BET. ASF AC11S GR. 5CM
GÓRNA W-WA PODBUDOWY GR.8CM Z KAM. ŁAM. 0/31,5MM
DOLNA W-WA PODBUDOWY GR.15CM Z KAM. ŁAM. 0/63MM
PODBUDOWA Z CHUDEGO BETONU 2,5MPa GR. 10CM

B

POBOCZE GR. 20CM Z KAMIENIA ŁAM. TYPU NIESORT

BOI

Biurow Obsługi Inwestycji
Elżbieta Kozioł
ul.Chopina 29 63-600 Kępno
tel. +48 602 320 549

INWESTOR:	Gmina Kępno ul.Ratuszowa 1 63-600 Kępno		
PROJEKT: Lokalizacja:	Przebudowa drogi gminnej w m. Mikorzyn Mikorzyn dz. nr 552; 558/5; 550/12; 550/10 i 550/8.		
NAZWA RYSUNKU	Przekroje normalne i szczegóły konstrukcyjne		
PROJEKTOWA: NR upr.	mgr inż. Marek Kozioł	PODPIS:	SKALA: 1:50
OPRACOWA: NR upr.	mgr inż. Marek Kozioł	PODPIS:	INDEKS PROJ.:
SPRAWDZIŁ: NR upr.		PODPIS:	NUMER RYS.: 3
		wrzesień 2016r.	