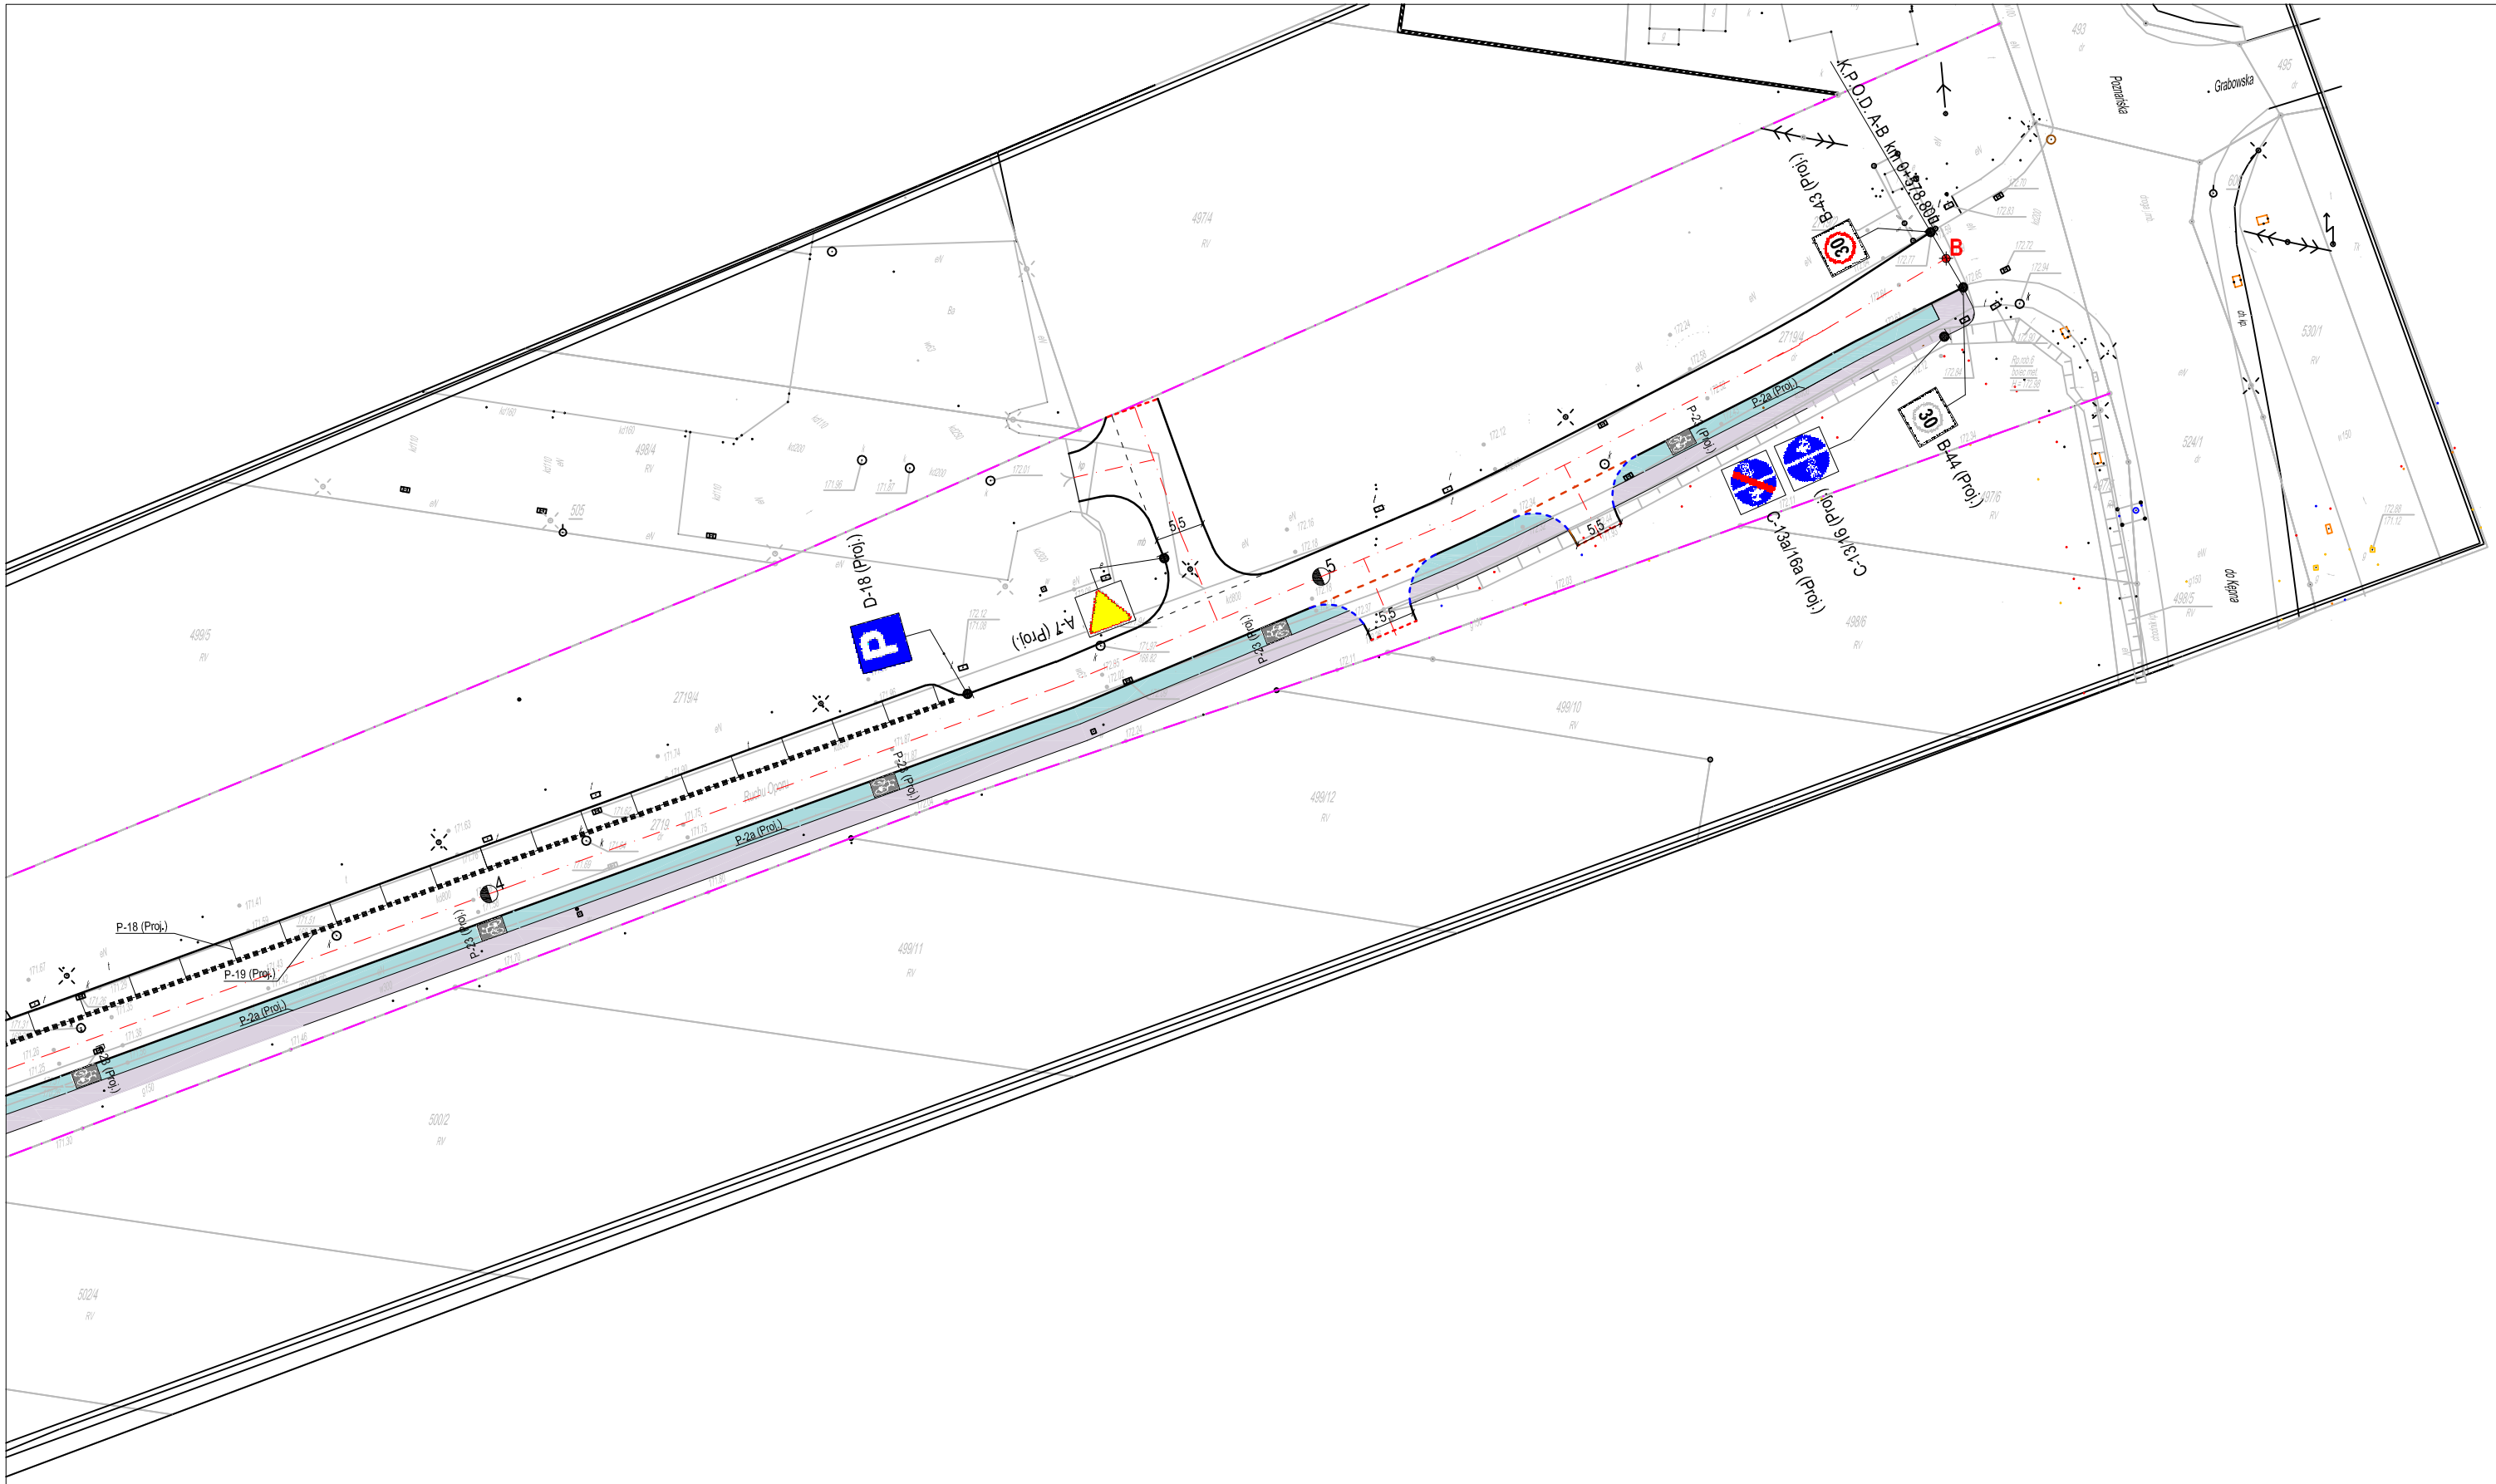

ECO-UNIT biuro projektowe ul. Cygana 4/213 45-131 Opole tel. 77 442-81-18 fax. 77 442-81-19	Nazwa inwestycji: **PRZEBUDOWA DROGI GMINNEJ UL. RUCHU OPORU WRAZ Z ODWODNIENIEM I OŚWIETLENIEM**			
Stadium dokumentacji: Oznakowanie projekowne	Lokalizacja: Kępno			
	Inwestor: Gmina Kępno, ul. Ratuszowa 1, 43-600 Kępno			
Przedmiot rysunku: **PROJEKT STAŁEJ ZMIANY ORGANIZACJI RUCHU**	Wykonawcy	Imię i nazwisko	Nr uprawnień	Branża
	Projektant:	----------	---------	---------
	Opracowała:	AGNIESZKA SOCHA - DŁUBAK	---------	drogowa
	Data opracowania: sierpień 2017r.	Skala: 1:500	Nr rysunku: **2.1**	