




Łuk poziomy km 0+100,9

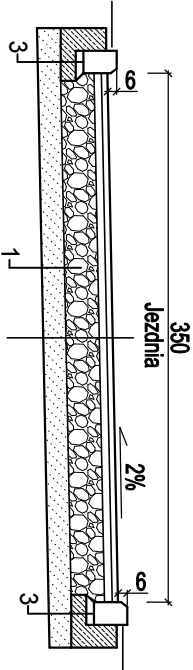

km 0+130,53 - 0+355,99

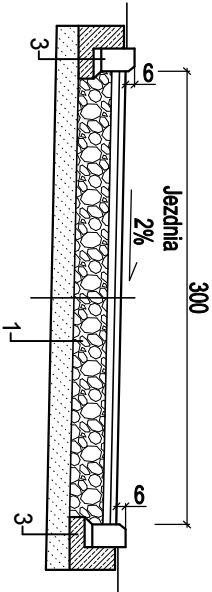

- 1/2
Warstwa ścieralna AC11S 4cm
Warstwa wiążąca AC16W 5 cm
Podbudowa z mieszanki 0/31,5 mm C50/30 grubości 8 cm
Podbudowa z mieszanki 0/63 mm C50/30 grubości 14 cm
Stabilizacja piasku cementem Rm=5 MPa grubości 15 cm
- 3
Krawężnik betonowy 15x22 na ławie betonowej z oporem
Beton na ławę C12/15
- 4
Krawężnik betonowy 15x30 na ławie betonowej z oporem
wg KPED - karta 03.10.
Beton na ławę C12/15
- 5
Umocnienie skarpy płytami meba grubości 8 cm
Stabilizacja piasku cementem Rm=5 MPa grubości 10 cm
- 6
Warstwa humusu grubości 10 cm
- 7
Barierka U-11a szara

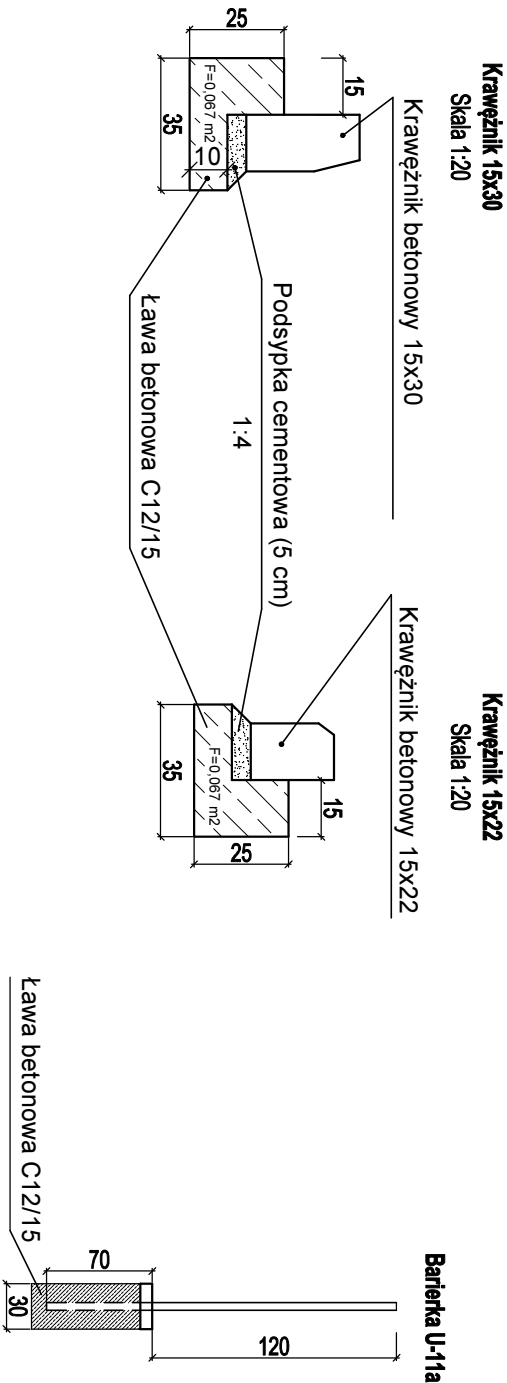

Inwestor: Gmina Kępno ul. Ratuszowa 1, 63-600 Kępno				
Jednostka projektowa: Projektowanie i Nadzory Inwestorskie Grzegorz Zagórny Stradonia Wierzchnia 111, 56-500 Syców				
Budowa drogi gminnej ulicy pomiędzy ul. Spółdzielczą i Sienkiewicza (za cmentarzem)				
Przekroje normalne				
Stanowisko	Imię i Nazwisko		Nr uprawnień / Specjalność	
Projektant	mgr inż. Grzegorz Zagórny		55DOŚ04 73DOŚ06 /spec. drogowej/	
Stadium: PW	Branża: Drogowa	Skala 1:50 [cm]	Rysunek nr 3	Data: 25.10.2017 r.