



od km 0+000 - do km 0+540

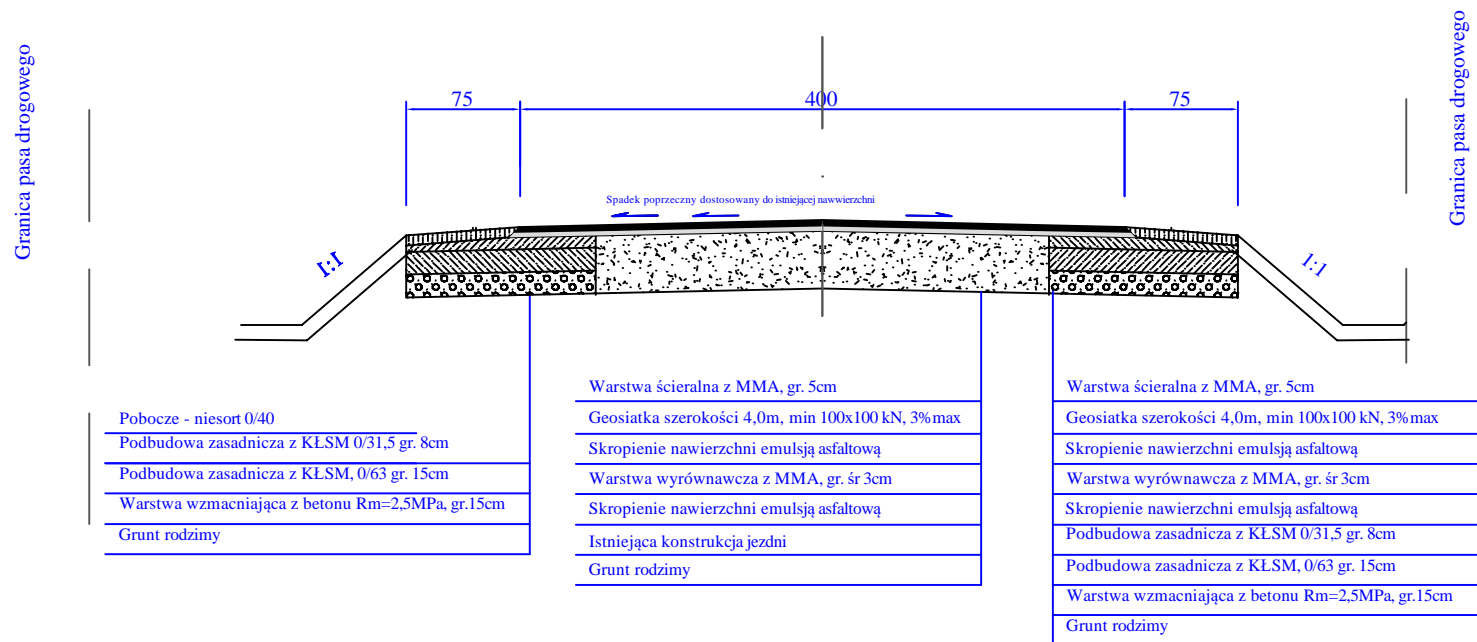

od km 0+540 - do km 0+595

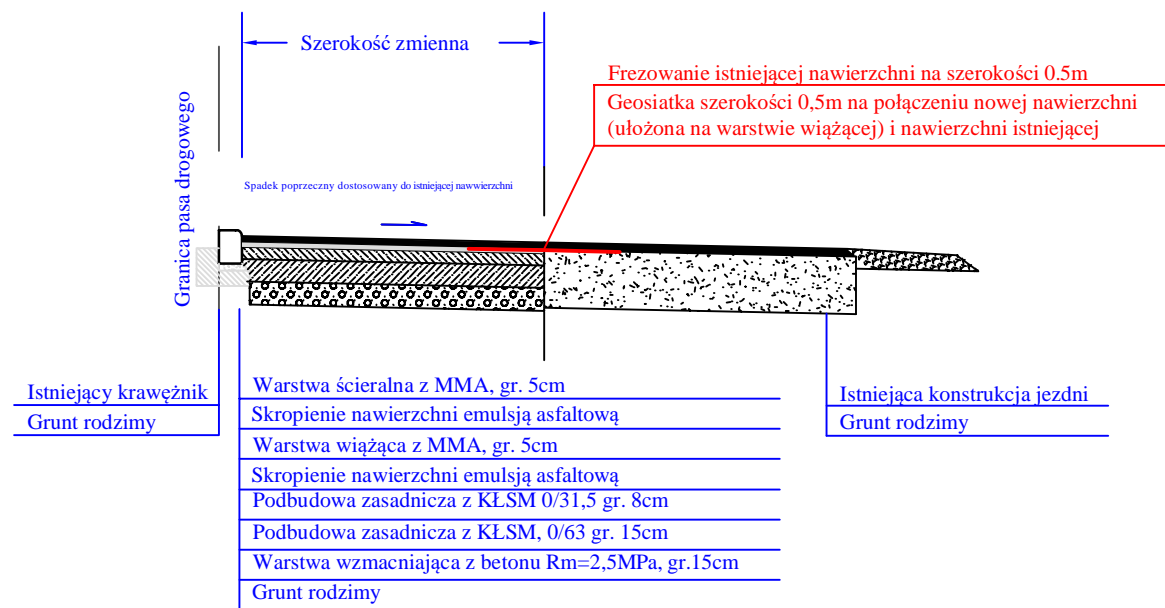

Aljano - Jacek Nowakowski - usługi drogowe
Projektowanie, Nadzór, Inżynieria Ruchu Drogowego
ul. Tęczowa 7, 63-600 Kępno
tel: 604-967-509
jacek.nowakowski@strona.pl

Marec 2018	Projektant:	mgr inż. Jacek Nowakowski Ul. Tęczowa 7, 63-600 Kępno Uprawnienia nr: WKP/0078/OWOD/0
	Investor:	Gmina Kępno ul. Ratuszowa 1 63-600 Kępno
	Opis rysunku:	Przekroje konstrukcyjne
	Tytuł:	Przebudowa drogi gminnej nr GSS9603P w m. Miedunice
	Skala:	1:20
	Rys. nr:	3.1