


PRZEKRÓJ A-A

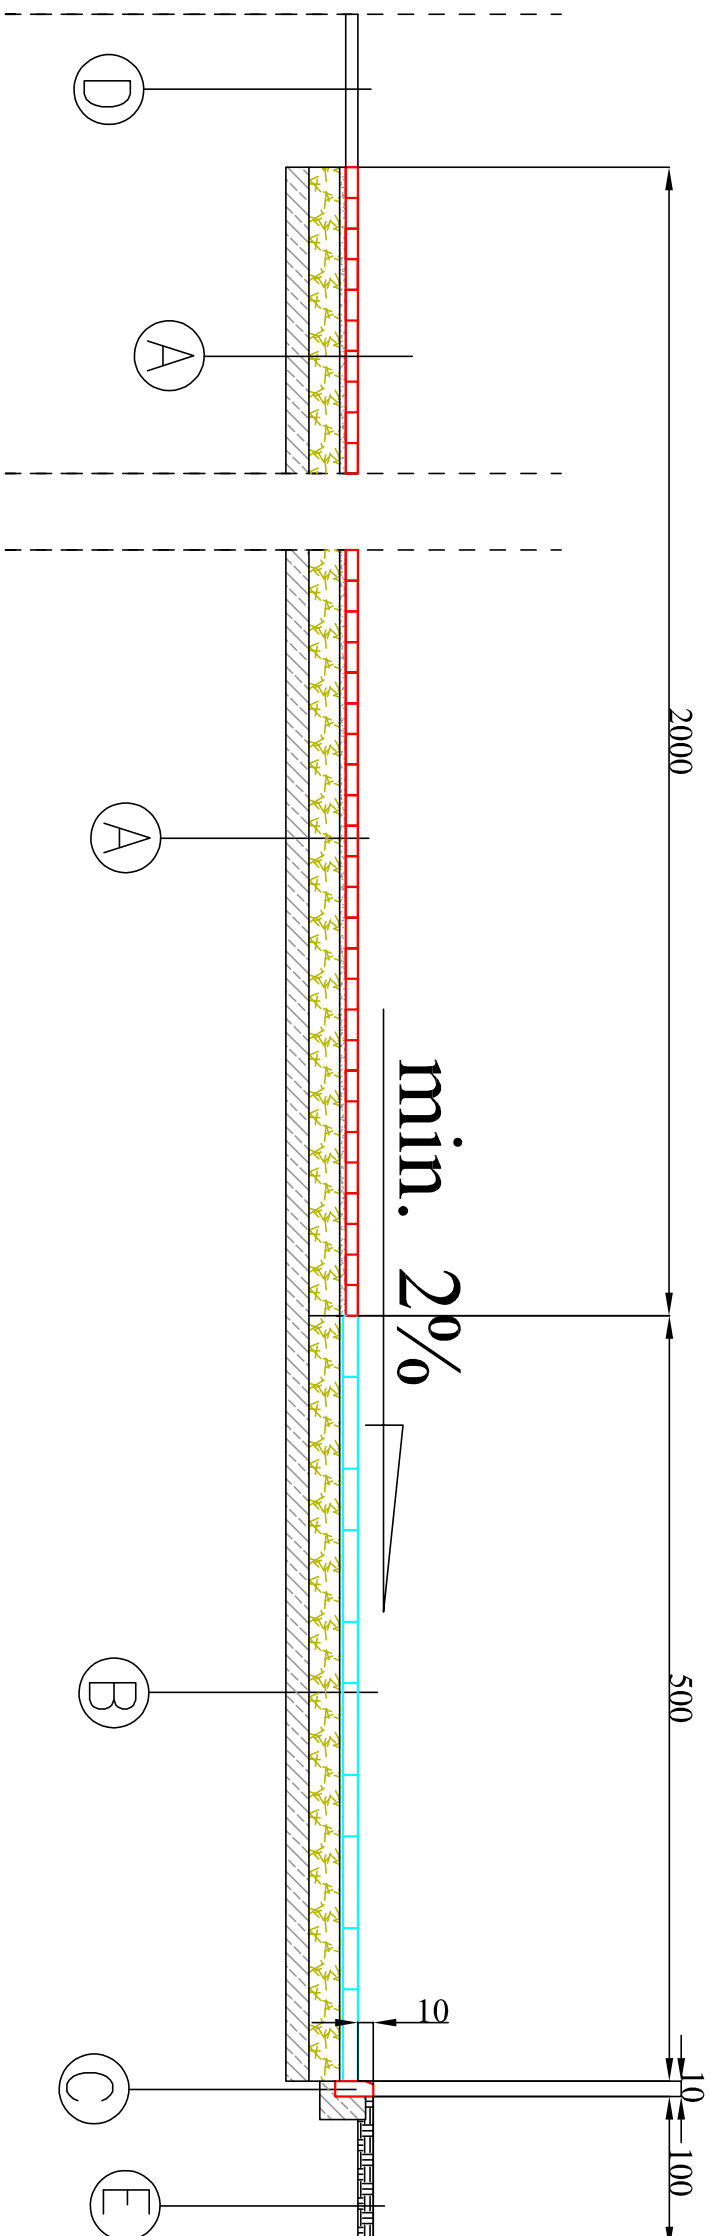

A

WARSTWA ŚCIERAŁNA Z KOSTKI BET. GR. 8CM
PODSYPKA CEM.-PIASK. GR. 4CM
PODBUDOWA Z KAM. ŁAM. 0/63MM GR. 20CM
PODBUDOWA Z CHUDEGO BETONU 5MPa GR. 15CM

C

KRAWĘŻNIK BETONOWY 12X25X100CM
PODSYPKA CEM.-PIASK. GR. 4CM
ŁAWA Z BETONU C12/15 GR. 10CM Z OPOREM

E

POBOCZE GRUNTOWE

B

WARSTWA ŚCIERAŁNA Z PŁYT BET. AŻUROWYCH TYPU MEB 60X40X10CM
PODSYPKA PIASK. GR. 2CM
PODBUDOWA Z KAM. ŁAM. 0/63MM GR. 20CM
PODBUDOWA Z CHUDEGO BETONU 5MPa GR. 15CM

D

ISTN. NAWIERZCHNIA

BOI

Biurowie Obsługi Inwestycji
Marek Kozioł
ul. Chopina 29 63-600 Kępno
tel. +48 602 320 549

INWESTOR:	Gmina Kępno ul. Ratuszowa 1 63-600 Kępno
PROJEKT:	Utworzenie placu w m. Mikorzyń
Ładunek:	Mikorzyń dz. nr 287.
NAZWA PRZELICZENIA:	Przekrój A-A
PROJEKTOWAŁ:	mgr inż. Marek Kozioł
OPRACOWAŁ:	mgr inż. Marek Kozioł
SPRAWDZIŁ:	
DATA:	marzec 2018r.
SKALA:	1:50
INDEKS PROJEKTU:	
NUMER RYSU:	3