



LEGENDA:

- przewód UTP zewn. Kat. 5e
- przewód typu Z-XOTKtsdD xxJ

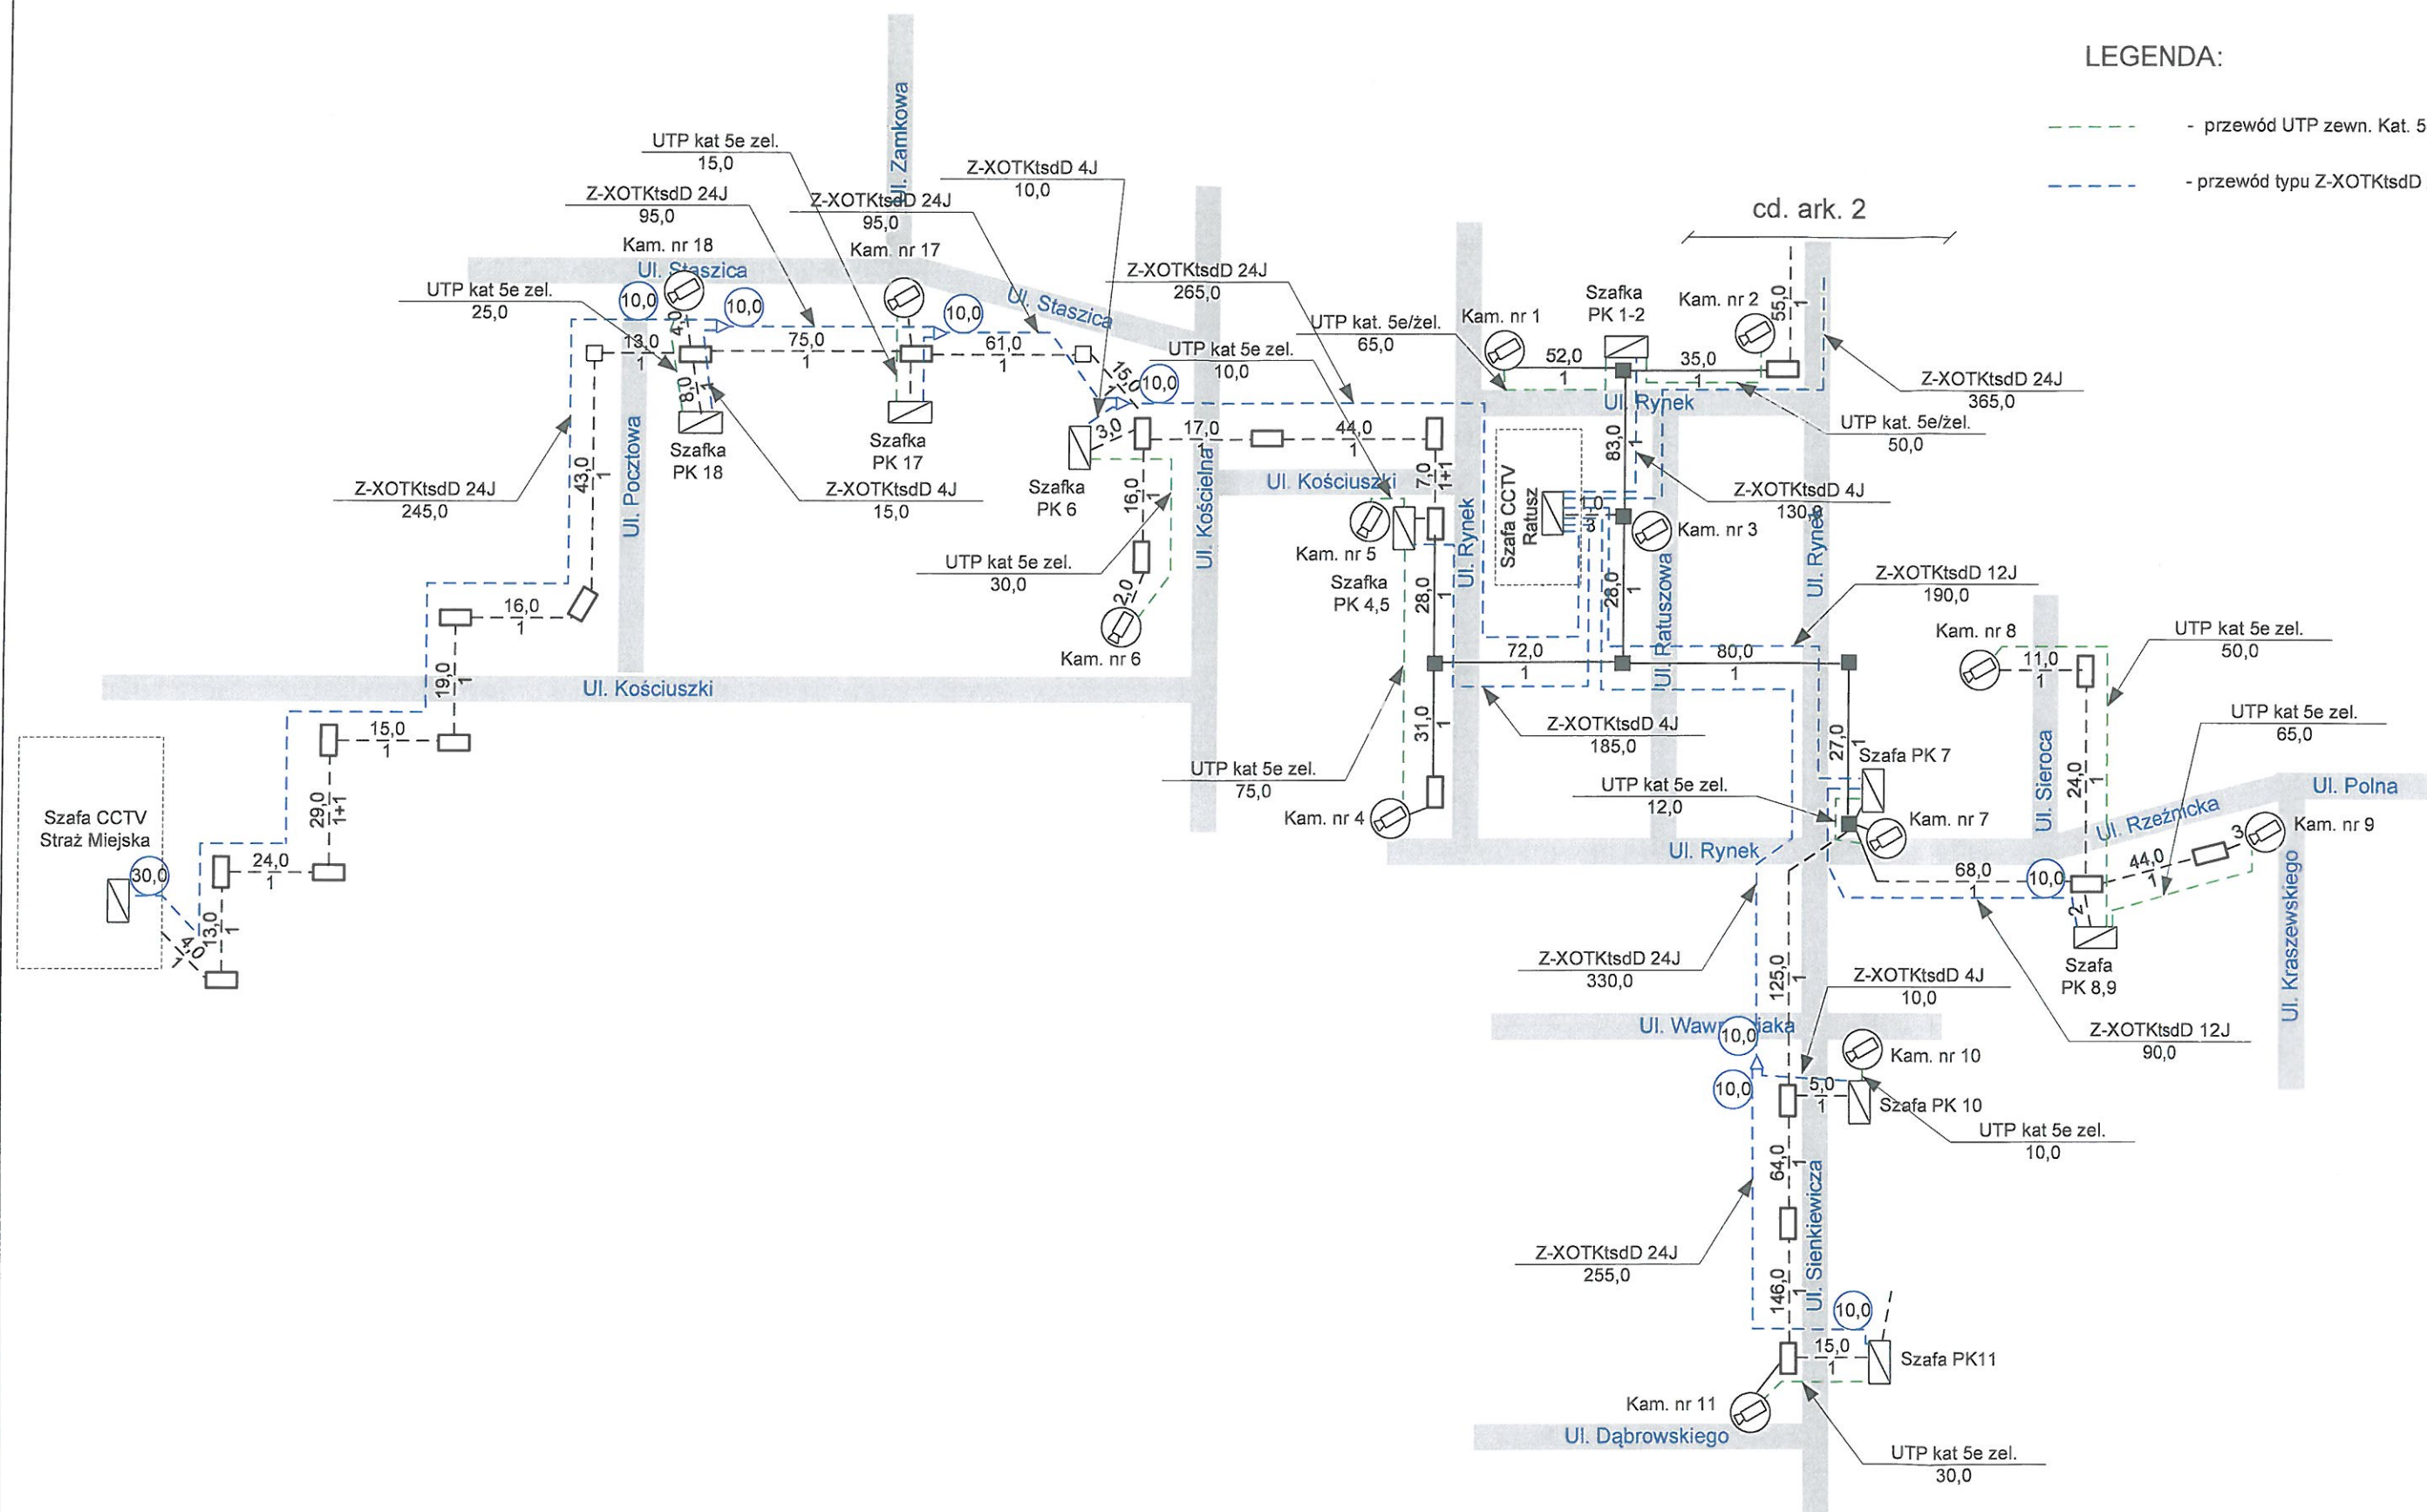

Opracował:	mgr inż. Tomasz Gawalek upr. 0376/97/U		ZETO S.A.	
Sprawdził:	inż. Andrzej Szafrąński upr. 111/90/PW			
Skala:	Schemat kanalizacji i sieci światłowodowej.		Nr arch.: P-02/2016-T	
Kreślił:			Data: 09.2016	Nr rys.: 7
		Arkusz: 1	Arkuszy: 2	

