


Wysokość pomieszczeń - 2,50m  
W łazienkach gładura do wys. 2,0m - DO WYMIANY  
————— elementy DO WYMIANY

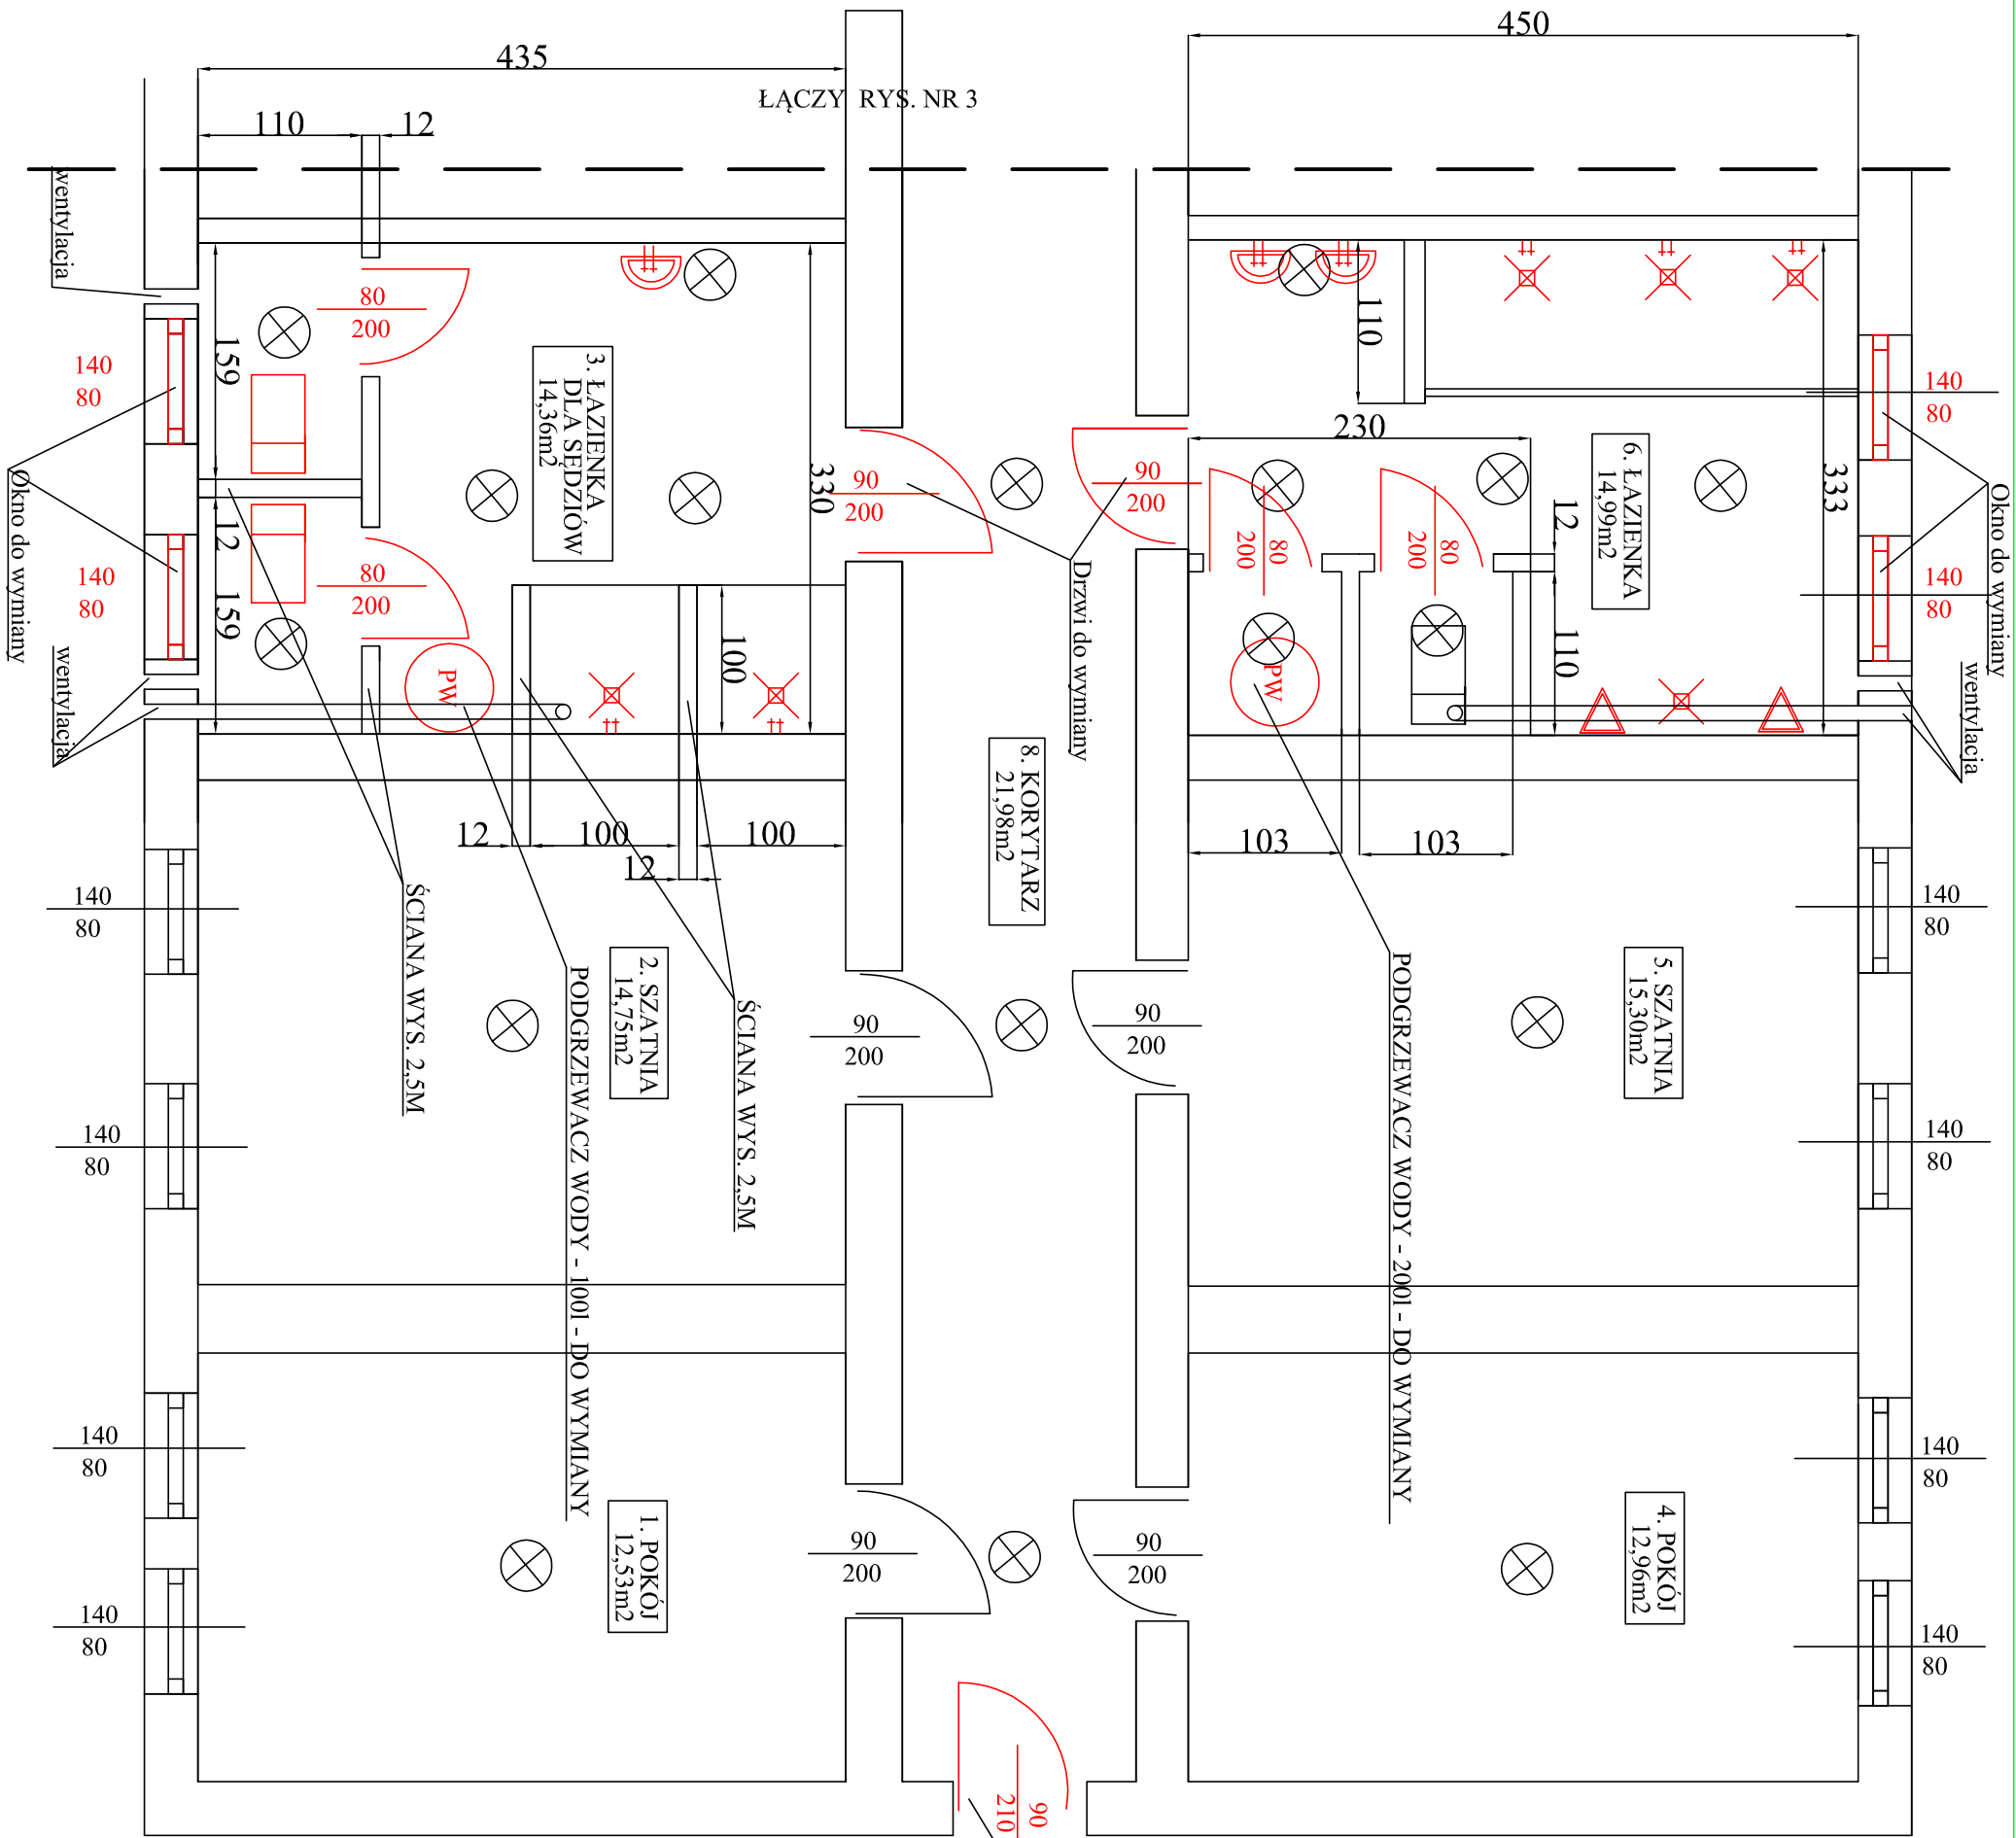

<b>BOI</b>		Biuro Obsługi Inwestycji Marek Kozioł ul. Chopina 29 63-600 Kępno tel. +48 602 320 549	
INWESTOR:	Gmina Kępno		
PROJEKT:	ul. Ratuszowa 1 63-600 Kępno		
Label: 35/26	Remont pomieszczeń sportowych		
NAZWA	Rzut poziomy - PROJEKT REMONTU	PODPR.	SKALA
PROJEKTOWAŁ:	mjr inż. Marek Kozioł	PODPR.	1:50
OPRACOWAŁ:	mjr inż. Marek Kozioł	PODPR.	INDEKS PROJ.
SPRAWDZIŁ:		PODPR.	NUMER RTS.
INŻ. OPI.			2
		2019r.	