




RZUT PRZYZIEMIA

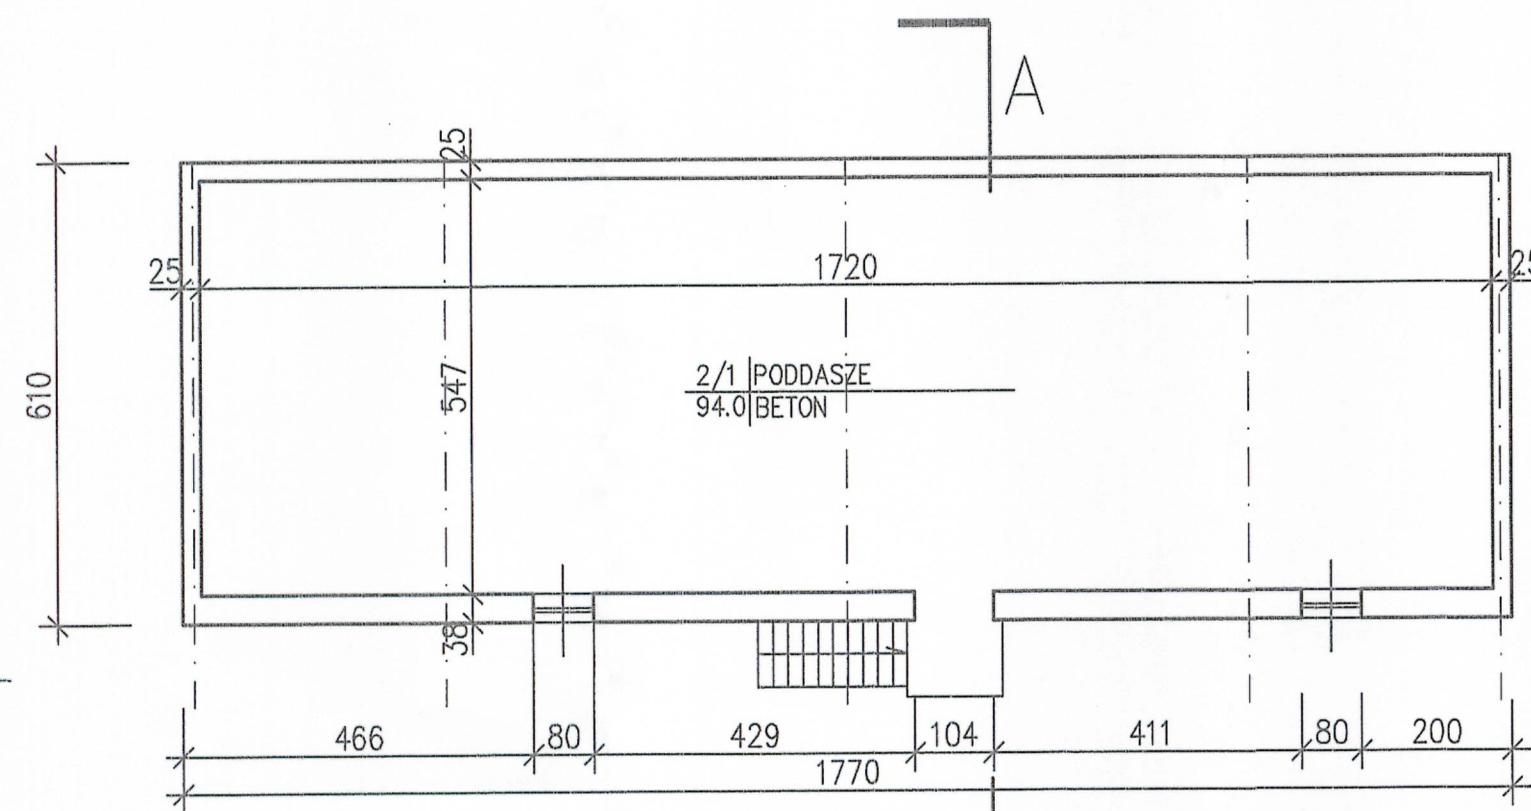


RZUT PODDASZA

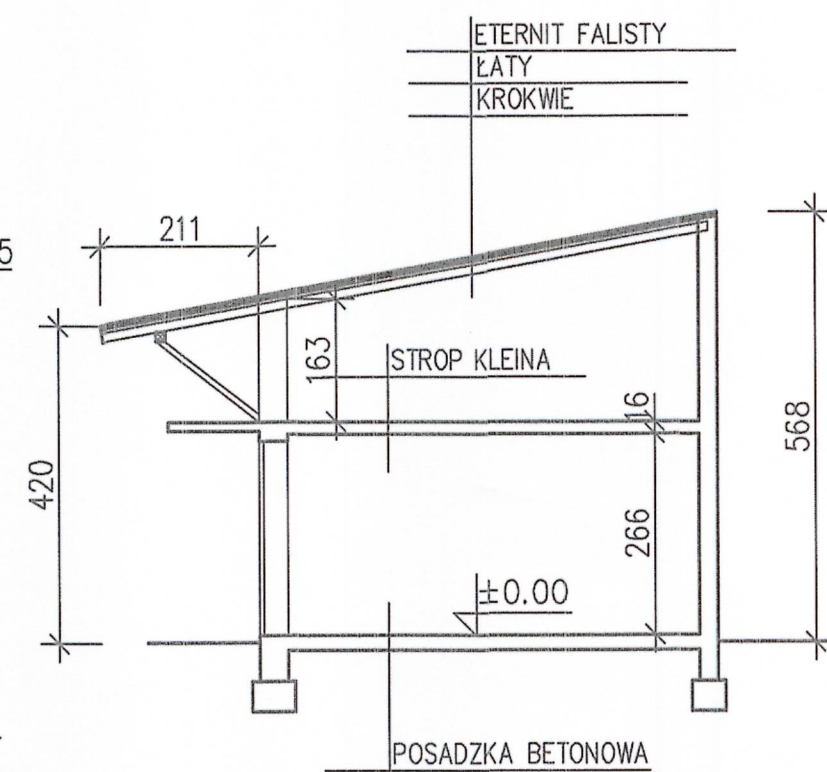


PRZEKRÓJ A-A

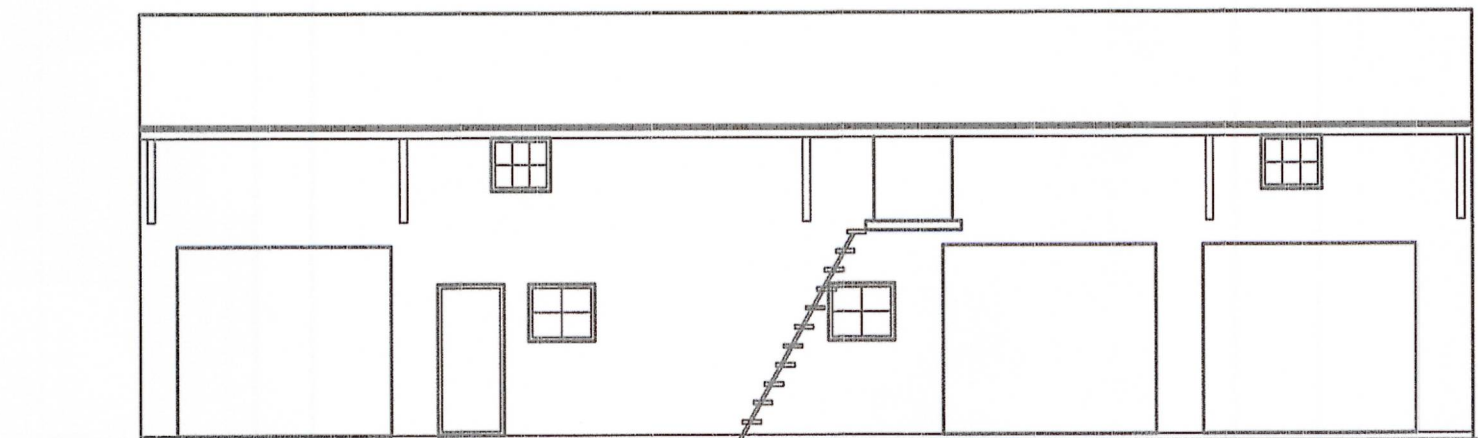


ELEWACJA FRONTOWA

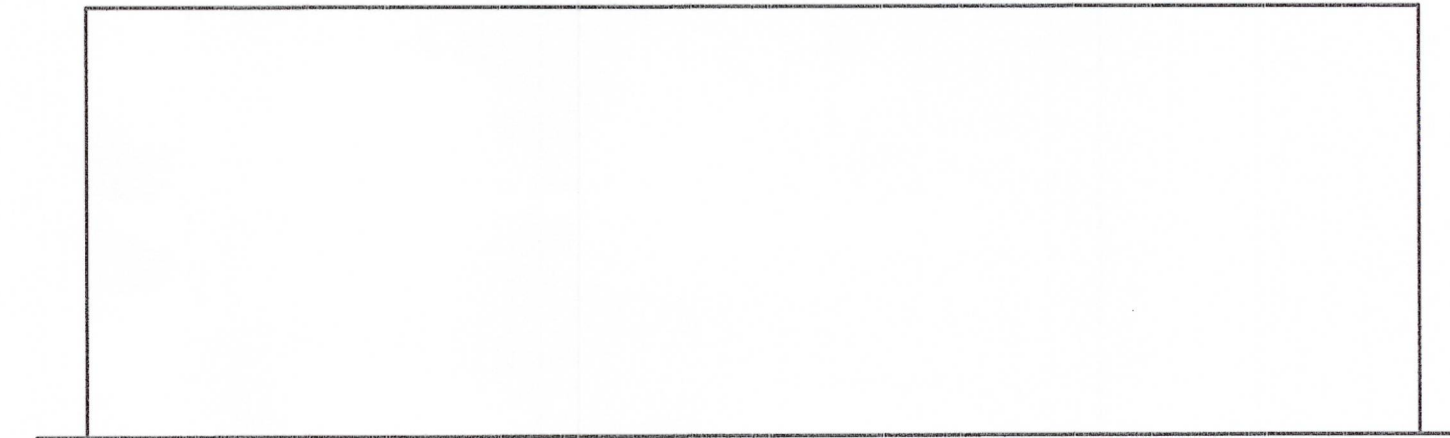

ELEWACJA TYLNA

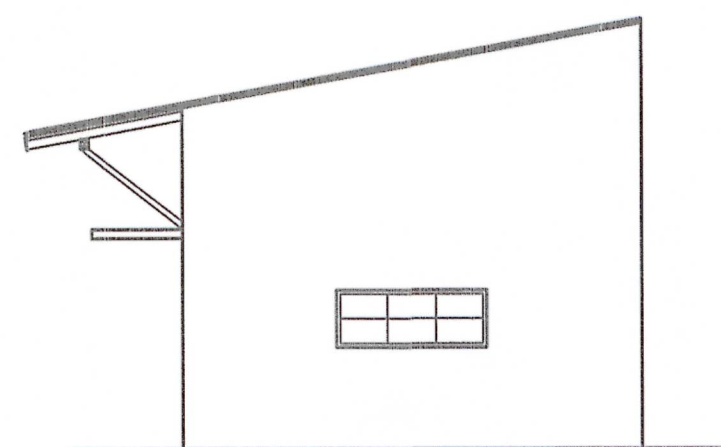

ELEWACJA SZCZYTOWA

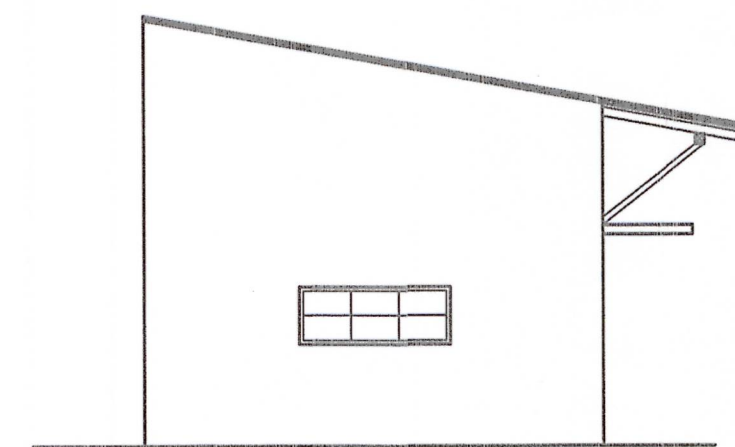

ELEWACJA SZCZYTOWA

 <b>ekotab</b> <small>OWOŚĆ POZNANSKA S.A.</small>				ul. Grunwaldzka 104; 60 - 307 Poznań; NIP 782-231-90-62 tel. +48 61/86 15 224; fax. + 48 61/8671576; e-mail: biuro@ekotab.poznan.pl	
Zamawiający: GMINA KĘPNO ul. RATUSZOWA 1 63-600 KĘPNO				Objekt : EKSPERTYZA TECHNICZNA DO PROJEKTU BUDOWLANEGO ROZBIÓREK BUDYNKÓW ZWIĄZANYCH Z BUDOWĄ DRÓGI GMINNEJ NR G859642 W MIEJSCOWOŚCI OLSZOWA	
Inwestor: "Inwestor Kępno" Sp. z o.o. ul. KOŚCIUSZKI 9 63-600 KĘPNO					
Kontrakt : BUDOWA ZAKŁADU ZAGOSPODAROWANIA ODPADÓW W OLSZOWEJ ORAZ STACJI PRZELADUNKOWEJ W MIEJSCOWOŚCI SMOLNA				Tytuł :  BUDYNEK GOSPODARCZY NR 2 - DO ROZBIÓRKI RZUT, PRZEKRÓJ, ELEWACJE	
Autorzy :		IMIĘ I NAZWISKO	NR UPRAWN.	DATA : PODPIS	
Projektował:		mgr inż. J. Szukowski	390/70/Pw	13.01.2011	
				13.01.2011	
Opracował:		inż. R. Matuszewski		13.01.2011	
Sprawdził:		mgr inż. W. Waliczak	WKP/0065/PWOK/06	13.01.2011	
				Faza : PROJEKT WYKONAWCZY NR ET/367/PW/2010	
				Skala : 1:100 Branża : KONSTRUKCJA	
				Numer rysunku: 04	