



OGRAZNIENIE KONSTRUKCJI CHODNIKA

Skala 1:20

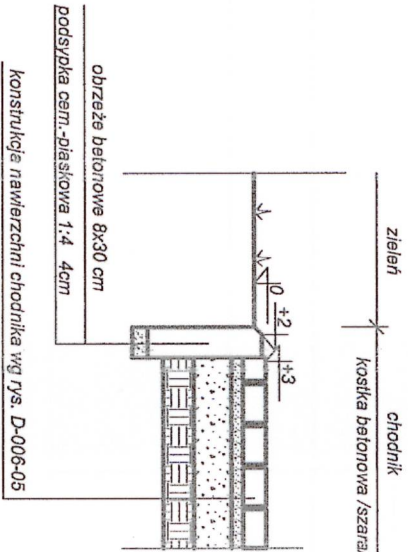

ŚCIEK PRZY KRAWĘŻNIKU WYSTAJĄCYM Z CHODNIKIEM


Skala 1:20

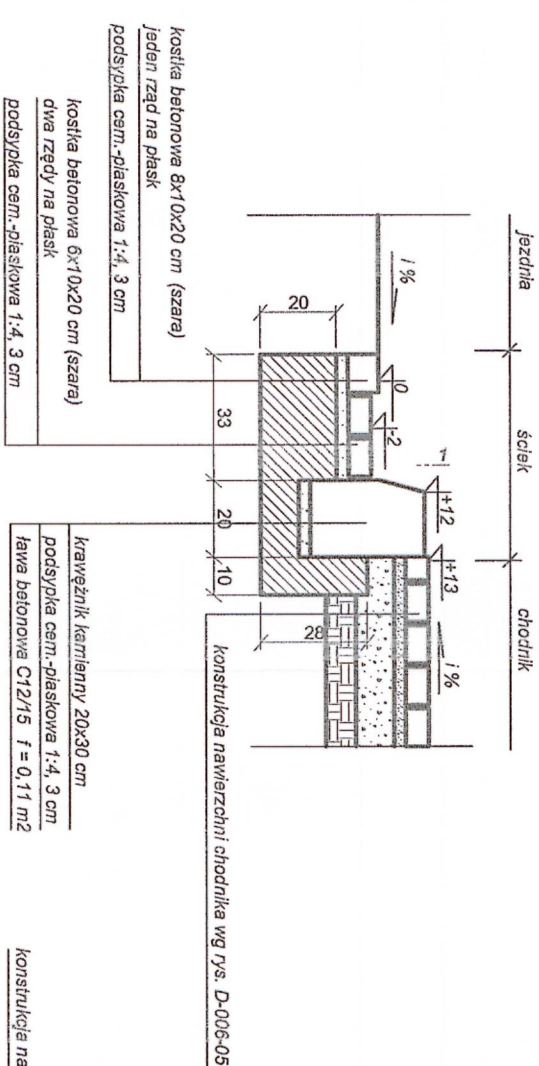

PRZEJŚCIE DLA PIESZYCH ZE ŚCIEKIEM PRZYPRAWĘŻNIKOWYM

KONSTRUKCJA CHODNIKA

Skala 1:20

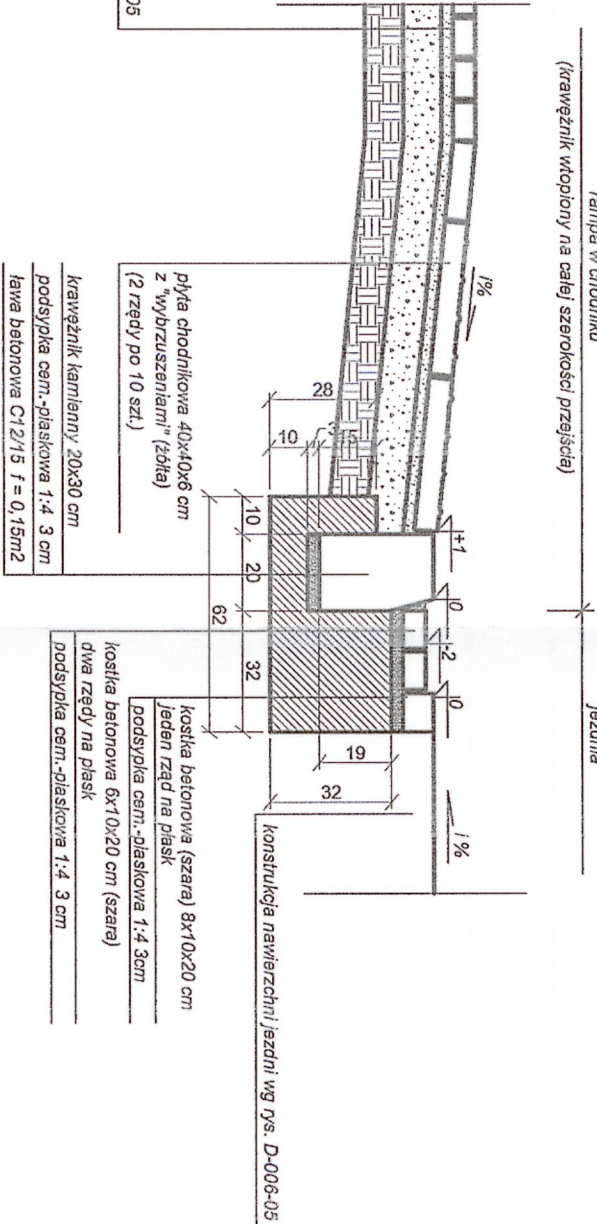

KONSTRUKCJA NAWIERZCHNI JEZDNI GŁÓWNEJ

(zasada wbudowania warstw konstrukcyjnych przy krawężniku wystającym)

Skala 1:20



KONSTRUKCJA NAWIERZCHNI JEZDNI GŁÓWNEJ

(zasada wbudowania warstw konstrukcyjnych przy krawężniku wystającym)

Skala 1:20



KONSTRUKCJA NAWIERZCHNI JEZDNI GŁÓWNEJ

(zasada wbudowania warstw konstrukcyjnych przy zastosowaniu opornika)


Skala 1:20



ZŁAZD INDYWIDUALNY (bez przepustu)

PRZEMKÓR 1:1


Skala 1:20

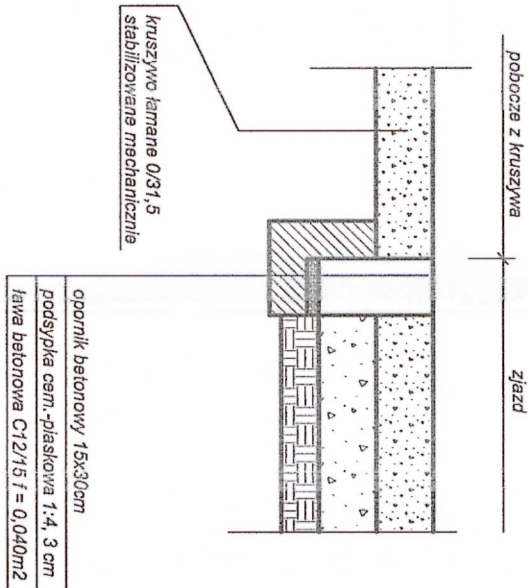


ZŁAZD NA SZLAKU

RZUT POZIOMY

Skala 1:50

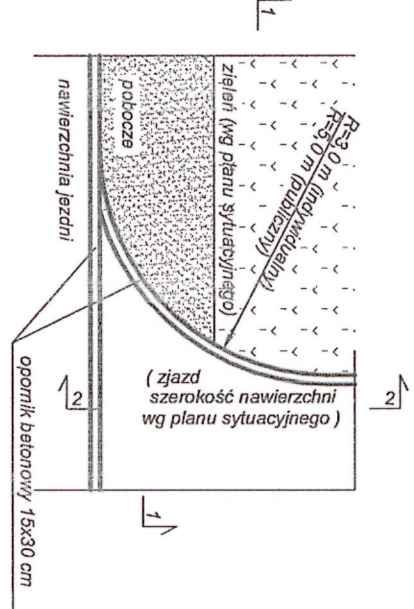

przekrój 2:2

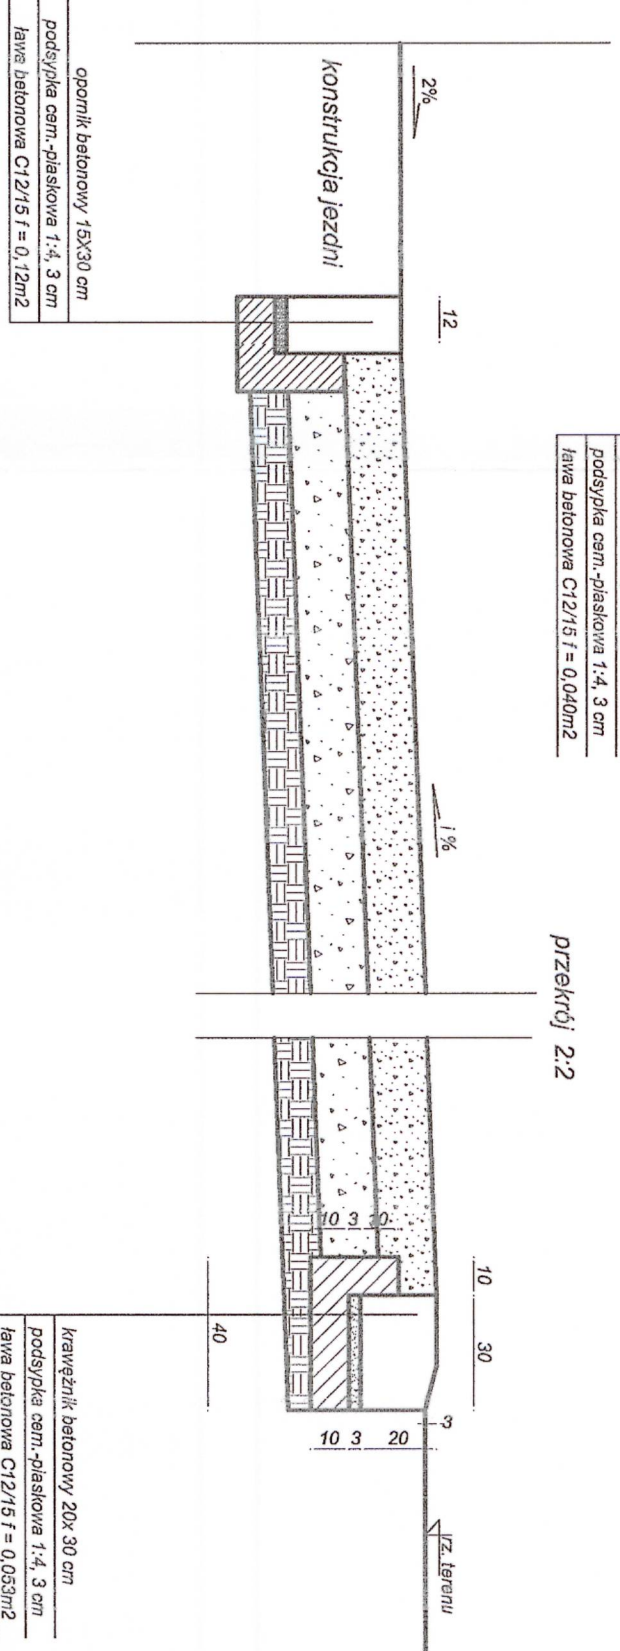

61

STAROSTWO POWIATOWE
W KĘPNE
ul. Kosciuszki 5
63-600 Kępno
tel. 62 782-80-00
fax 62 782-43-01

Zamawiający: GMINA KĘPNO ul. RATUSZOWA 1 63-600 KĘPNO		Opiekun: ul. Grunwaldzka 104/60 - 307 Poznań NIP 782-231-60-62 tel. +48 61 865 15 224, fax. + 48 61 867 15 176; e-mail: biuro@ekotab.poznan.pl	
Kontakt: BUDOWA ZAKŁADU ZAGOSPODAROWANIA ODPADÓW W OLSZOWIEJ ORAZ STACJI PRZETWADNIKOWEJ W MIESZCOWOSI SIŁOWNIA		PROJEKT DROGOWY ODPADÓW W OLSZOWIEJ	
Autorzy:	III ETAP: INŻYNIERSKO	NR PRZEMKÓR 1:1	TYTUŁ: SZCZEGÓŁY KONSTRUKCYJNE DROGA GMINNA.
Projektował:	mgr inż. K. Nędany	Wzrost: 20.03.2011	Faza: PROJEKT BUDOWLANY
Opracował:	inż. Tomasz Halczyk	Skala: 1:20, 1:50	Branda: DROGI
Sprawił:	mgr inż. R. Kubicki	ST 800	Numer rysunku: D-006-06/01