



KONSTRUKCJA PROJEKTOWANEJ NAWIERZCHNI JEZDNI  
I ZJAZDU PUBLICZNEGO

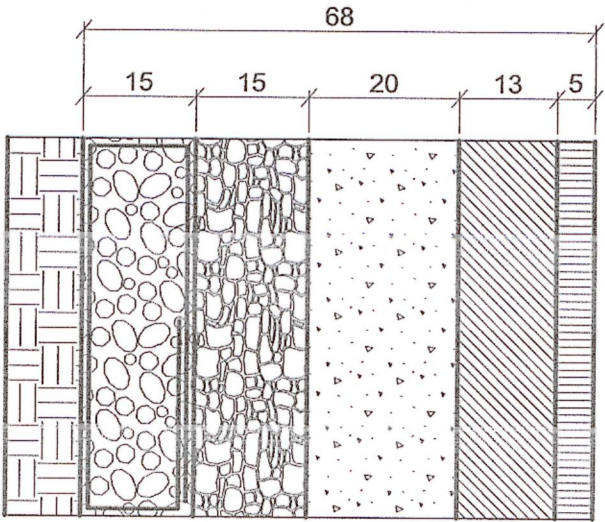


warstwa ścierna AC 11 S 35/50  
warstwa wiążąca AC 16 W 35/50  
warstwa podbudowy zasadniczej z kruszywa łamanego słab. mech. 0/31,5  
grunt stabilizowany cementem o  $R_{fm}=2,5MPa$   
warstwa odsączająca z pospółki  
z zabezpieczeniem geowótkrzną o masie pow.  $\geq 90g/m^2$ ; przepuszczalność  $\geq 0,1m/s$   
PODŁOŻE GRUNTOWE

KONSTRUKCJA CHODNIKA

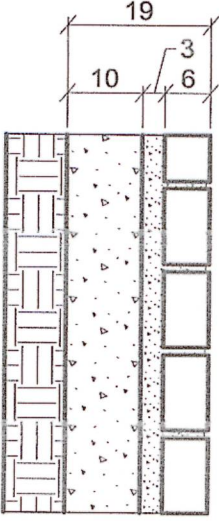


kostka betonowa gr. 6cm typu BEHATON /szara/  
podsyпка cementowo-piaskowa 1:4  
podbudowa zasadnicza z kruszywa łam. słab. mech. 0/31,5  
- PODŁOŻE GRUNTOWE

KONSTRUKCJA POBOCZA ULEPSZONEGO KRUSZYWEM

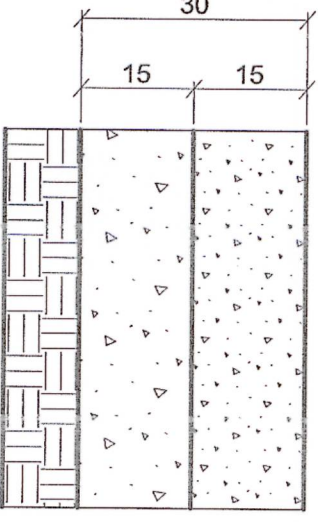


kruszywo łamane słab. mech. 0/31,5  
kruszywo łamane słab. mech. 0/63  
PODŁOŻE GRUNTOWE

KONSTRUKCJA POBOCZA ULEPSZONEGO KRUSZYWEM Z WARSTWĄ ŚCIERALNĄ Z ASFALTU LANEGO  
I ZJAZDU INDYWIDUALNEGO

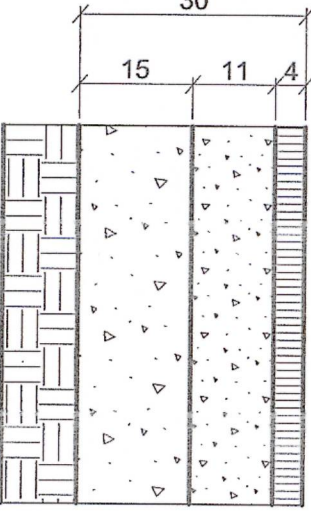

warstwa ścierna z asfaltu lanego  
kruszywo łamane słab. mech. 0/31,5  
kruszywo łamane słab. mech. 0/63  
PODŁOŻE GRUNTOWE

STAROSTWO POWIATOWE  
W KĘPNO  
L. K. Kępski 5  
13-600 Kępno  
tel. 62 22-89-00  
fax 62 22-89-01

				ul. Grunwaldzka 104; 60 - 307 Poznań; NIP 782-231-90-62 tel. +48 61/66 15 224; fax. + 48 61/6671576; e-mail: biuro@ekotab.poznan.pl			
Zamawiający: GMINA KĘPNO ul. RATUSZOWA 1 63-600 KĘPNO				Objekt: BUDOWA ZAKŁADU ZAGOSPODAROWANIA ODPADÓW W OLSZOWEJ			
Kontakt: BUDOWA ZAKŁADU ZAGOSPODAROWANIA ODPADÓW W OLSZOWEJ ORAZ STYCJĄ PRZELADUNKOWEJ W MIEJSCOWOŚCI SIŁOJANA				Tytuł: SZCZEGÓŁY TECHNOLOGICZNE: DROGA GMINNA, DROGA GMINNA NR G859642 ORAZ G859652 W OLSZOWEJ, GM. KĘPNO - DOJAZD DO ZZO			
Autorzy:		IMIĘ I NAZWISKO	NR UPRAWN.	DATA PODPIS		Faza:	
Projektował:		mgr inż. K. Nadany	MAZ359PO0397	23.08.2011		PROJEKT BUDOWLANY	
Opracował:		inż. Tomasz Halecki	-	23.08.2011		Skala: 1:10 Branża: DROGI	
Sprawdził:		mgr inż. R. Kubicki	ST 8580	23.08.2011		Numer rysunku: D-006-05	