




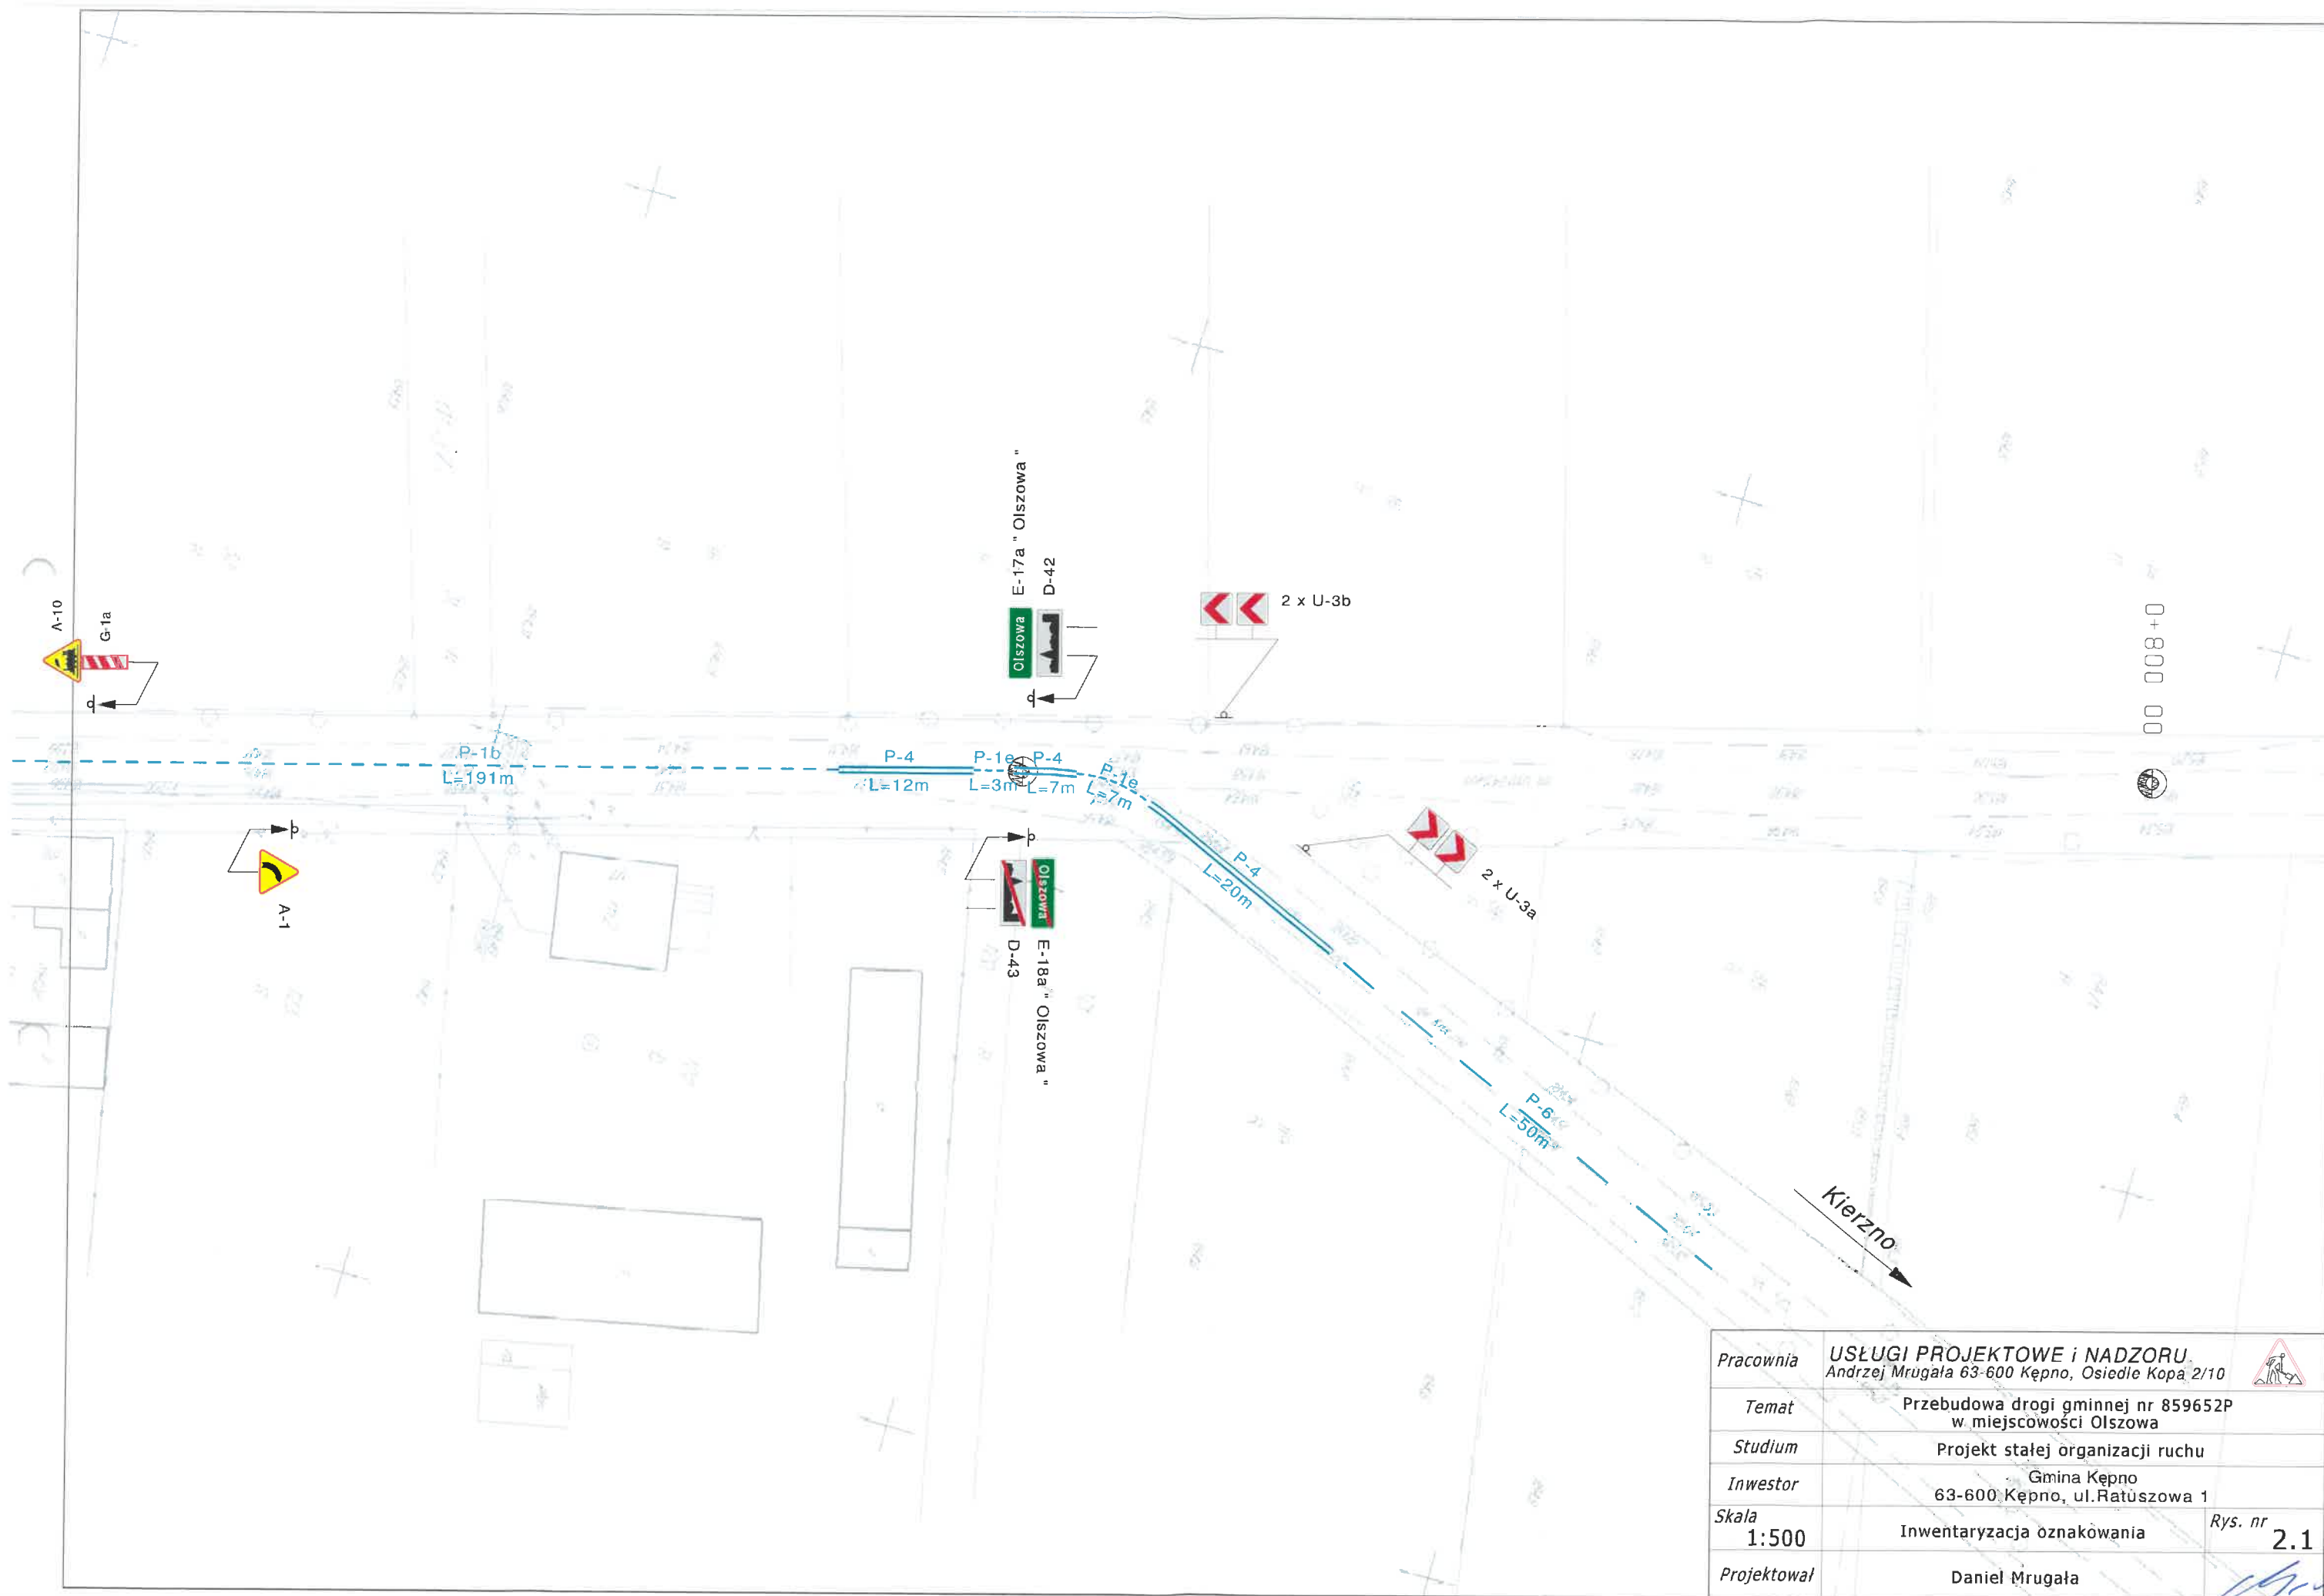


Pracownia	USŁUGI PROJEKTOWE I NADZORU Andrzej Mrugała 63-600 Kępno, Osiedle Kopa 2/10	
Temat	Przebudowa drogi gminnej nr 859652P w miejscowości Olszowa	
Studium	Projekt stałej organizacji ruchu	
Inwestor	Gmina Kępno 63-600 Kępno, ul. Ratuszowa 1	
Skala	1:25000	Rys. nr 1
Projektował	Daniel Mrugała	

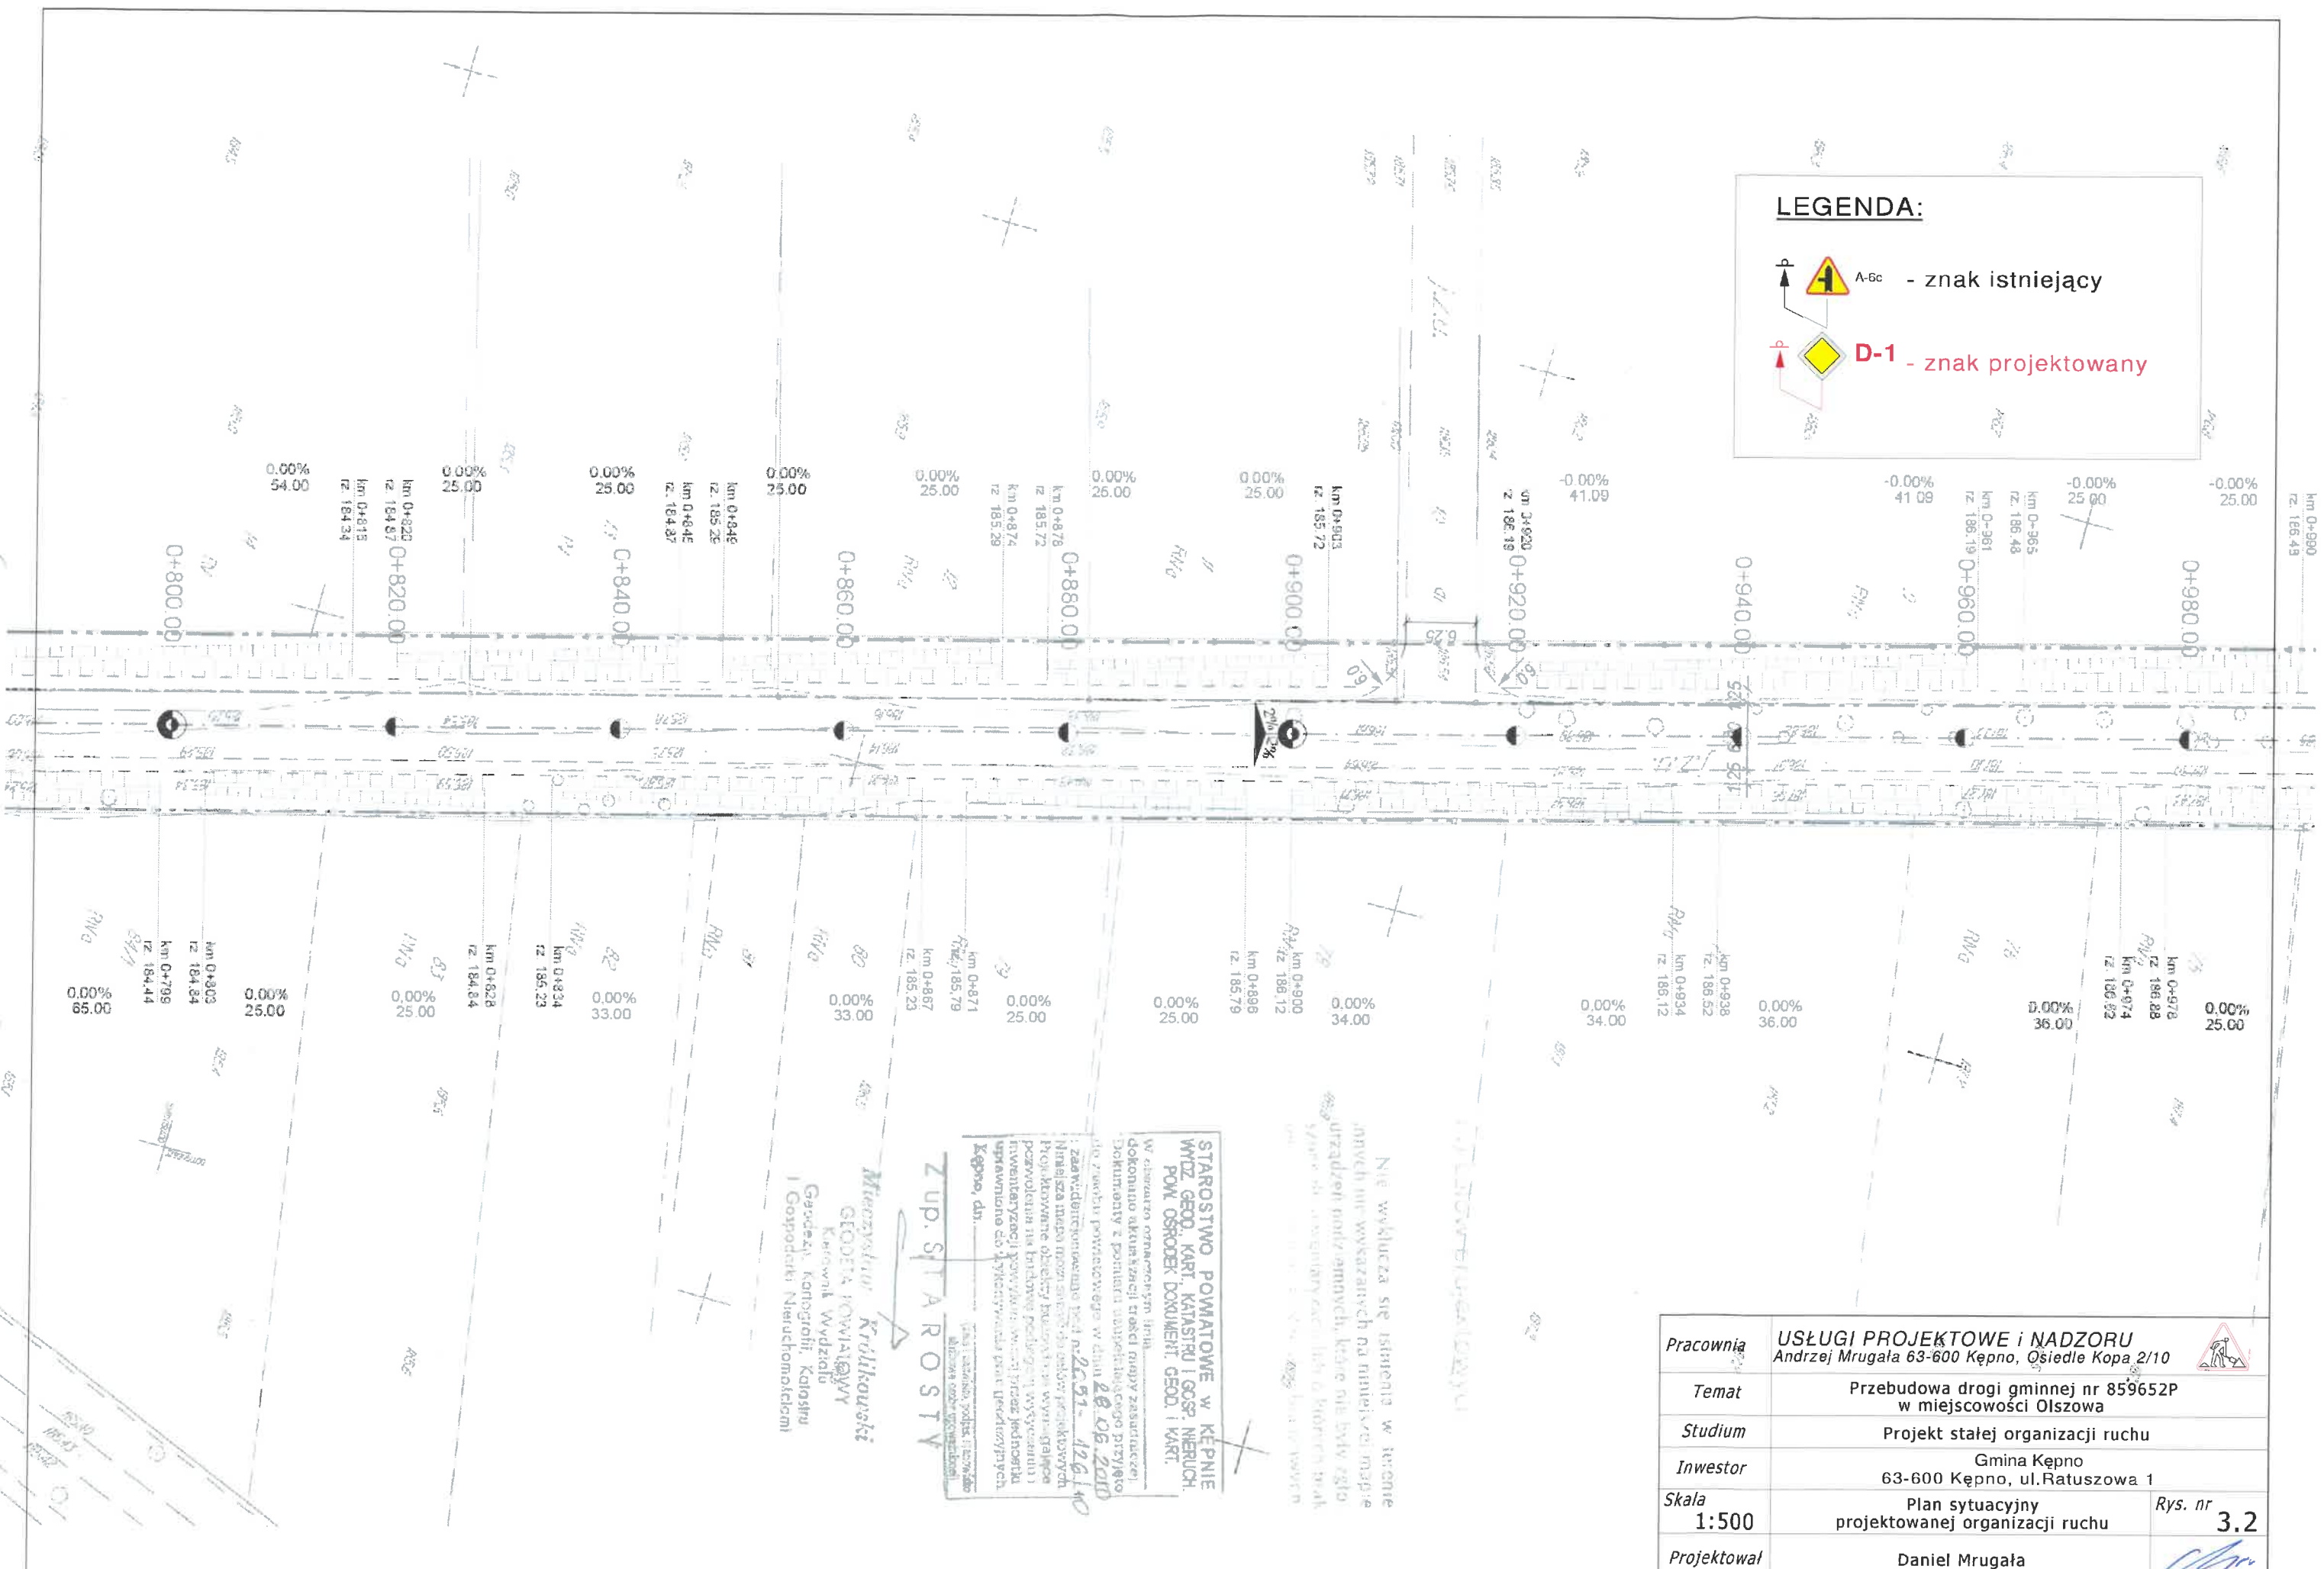

Pracownia	USŁUGI PROJEKTOWE i NADZORU Andrzej Mrugała 63-600 Kępno, Osiedle Kopa 2/10		
Temat	Przebudowa drogi gminnej nr 859652P w miejscowości Olszowa		
Studium	Projekt stałej organizacji ruchu		
Inwestor	Gmina Kępno 63-600 Kępno, ul. Ratuszowa 1		
Skala 1:500	Inwentaryzacja oznakowania	Rys. nr	2.1
Projektował	Daniel Mrugała		

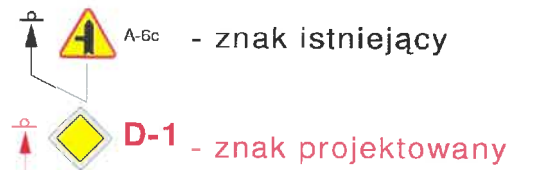

Pracownia	USŁUGI PROJEKTOWE i NADZORU Andrzej Mrugała 63-600 Kępno, Osiedle Kopa 2/10 	
Temat	Przebudowa drogi gminnej nr 859652P w miejscowości Olszowa	
Studium	Projekt stałej organizacji ruchu	
Inwestor	Gmina Kępno 63-600 Kępno, ul. Ratuszowa 1	
Skala 1:500	Plan sytuacyjny projektowanej organizacji ruchu	Rys. nr 3.2
Projektował	Daniel Mrugała	

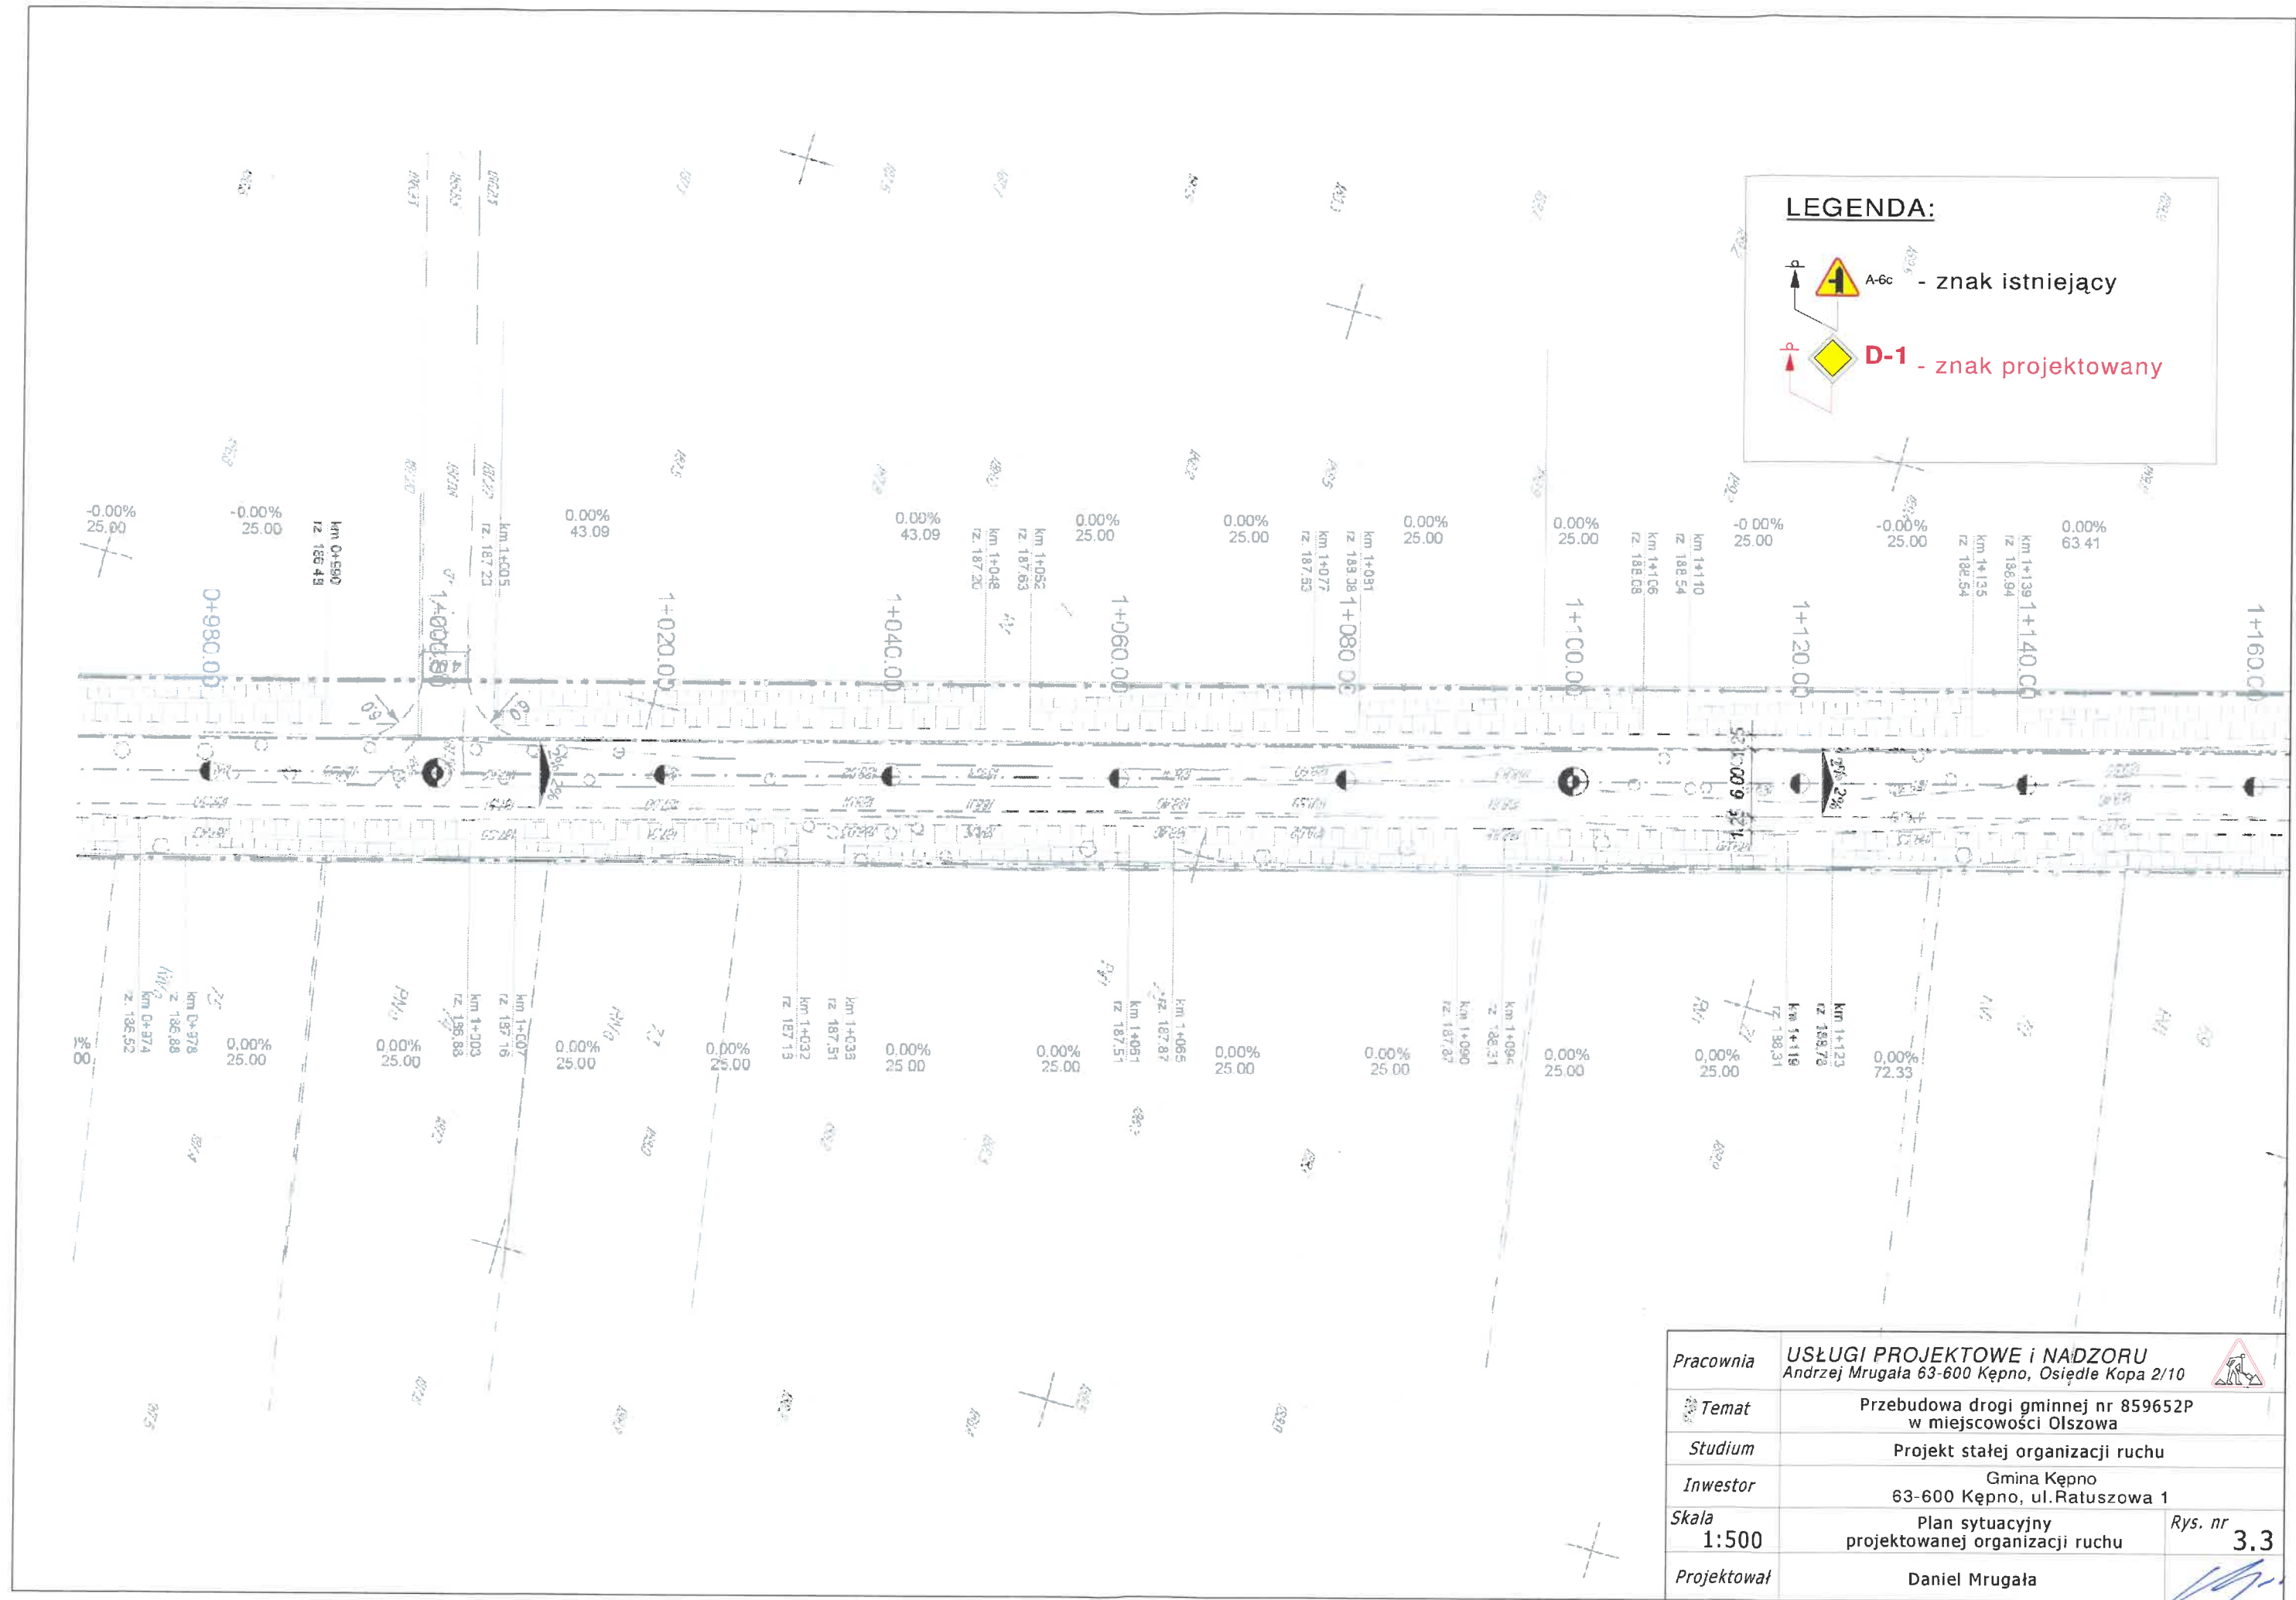



Nr sekci: 454.141.103, 454.141.151
454.141.153, 454.141.201



Skala: 1:500

DZ 1170/10
KERG 2051-126/10



03 100 G1
0027YJNO-PROJEKTOWE
Stanisław Jany
500 Kępno, Os. Odrodzenia 1/21
tel. (0-62) 78-243-83
fax: 0027YJNO 2509/4576

0.00
63
mgr 87. Maria Jan
GEODETA DIERAWNOY
ca upr 19765

W 8, km 1+331.
kat 5.68^ f 0.4
N 5587552.83
E 3798875.91
R 300 m, A 96 m
L-0.06% 25 m 0.00% 20.00
20.00 20.00 20.00

<i>Pracownia</i>	USŁUGI PROJEKTOWE i NADZORU Andrzej Mrugała 63-600 Kępno, Osiedle Kopa 2/10		
<i>Temat</i>	Przebudowa drogi gminnej nr 859652P w miejscowości Olszowa		
<i>Studium</i>	Projekt stałej organizacji ruchu		
<i>Inwestor</i>	Gmina Kępno 63-600 Kępno, ul. Ratuszowa 1		
<i>Skala</i> 1:500	Plan sytuacyjny projektowanej organizacji ruchu	<i>Rys. nr</i>	3.4
<i>Projektował</i>	Daniel Mrugała		

LEGENDA:

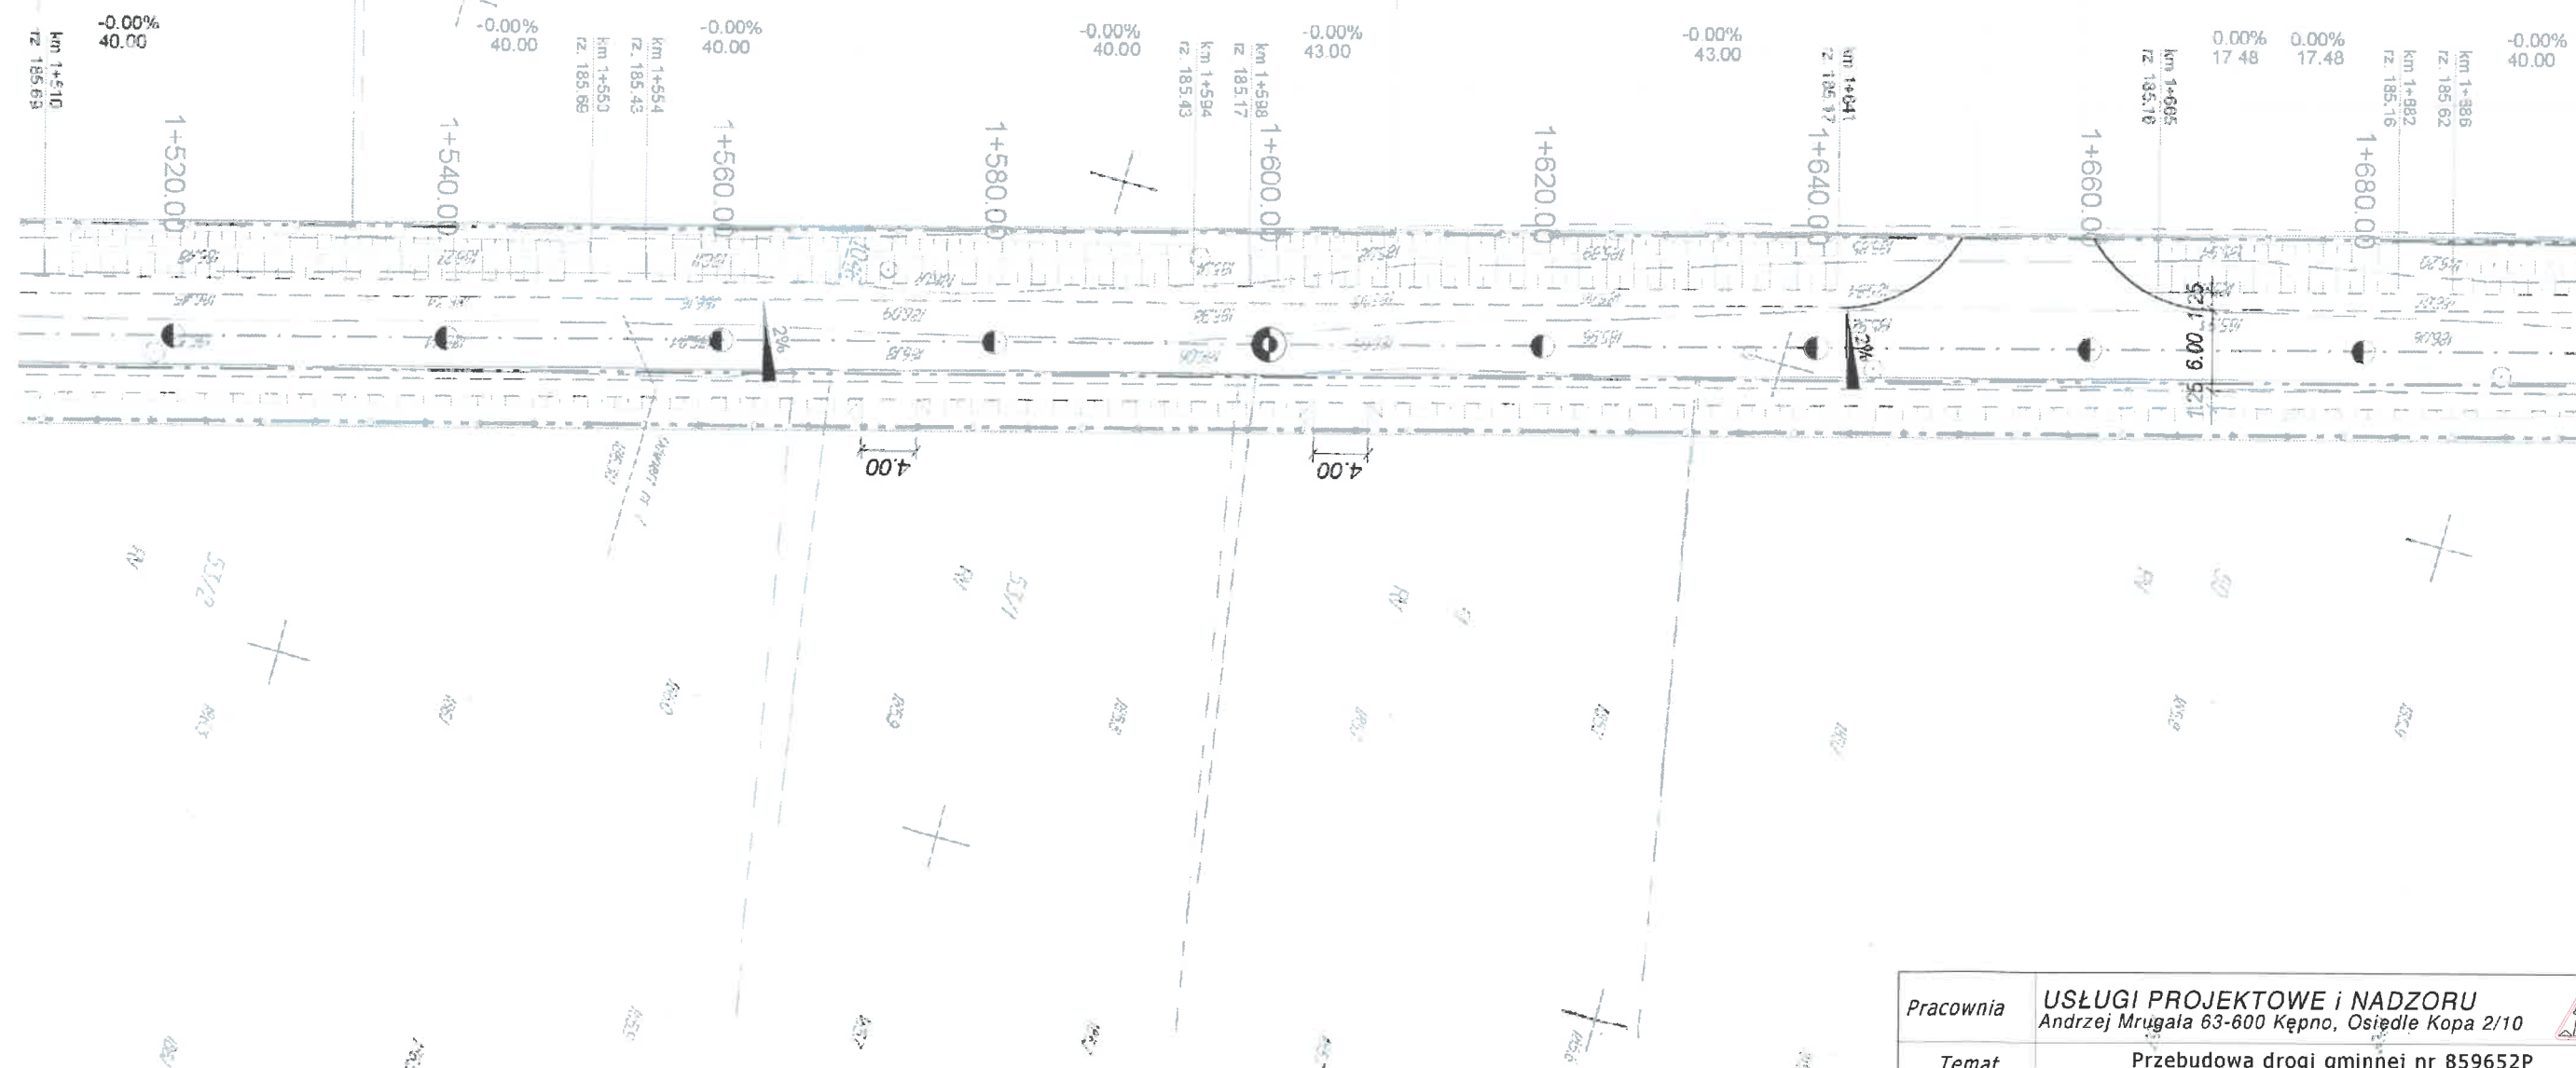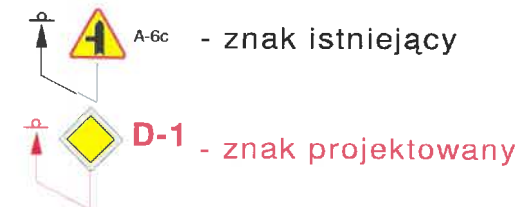

Pracownia	USŁUGI PROJEKTOWE i NADZORU Andrzej Mrugała 63-600 Kępno, Osiedle Kopa 2/10		
Temat	Przebudowa drogi gminnej nr 859652P w miejscowości Olszowa		
Stadium	Projekt stałej organizacji ruchu		
Inwestor	Gmina Kępno 63-600 Kępno, ul. Ratuszowa 1		
Skala	1:500	Plan sytuacyjny projektowanej organizacji ruchu	Rys. nr 3.6
Projektował	Daniel Mrugała		

