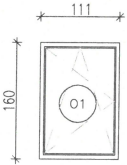
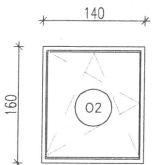
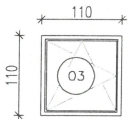
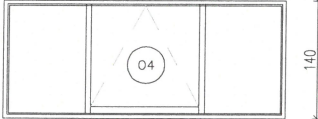
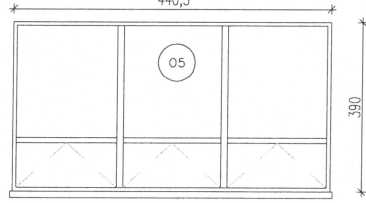
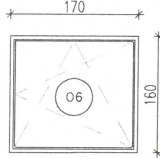


ZESTAWIENIE STOLARKI OKIENNEJ

OZNACZENIE NA RYSUNKU	01	02	03	04	05	06
OZNACZENIE PRODUCENTA	—	—	—	—	—	—
PRODUCENT STOLARKI	INDYWIDUALNE	INDYWIDUALNE	INDYWIDUALNE	INDYWIDUALNE	INDYWIDUALNE	INDYWIDUALNE
ZESTAWIENIE OKIEN SCHEMAT						
Wymiary zestawcze	So x Ho	110x160	140x160	110x110	INDYWIDUALNE	170x160
Zewnętrzne wymiary ościeżnicy	Sz	—	—	—	—	—
	H _z	—	—	—	—	—
Wymiary w świetle ościeżnicy	S	—	—	—	—	—
	H	—	—	—	—	—
Powierzchnia m2	SxH	—	—	—	—	—
PARTER	szt.	48	9	6	1	1
1 PIĘTRO	szt.	—	—	—	—	—
RAZEM	szt.	48	9	6	1	1
		PCV	PCV	PCV	PCV	PCV
		U _o =0,9W/m2K	U _o =0,9W/m2K	U _o =0,9W/m2K	U _o =0,9W/m2K	U _o =0,9W/m2K

- UWAGA:
- przed zamówieniem stolarki należy przeprowadzić dokładne pomiary w obiekcie
 - okna wyposażone w mikrowentylację;

ARCHITUZ

Pracownia Projektowa
arch. Mirosław GUDRA

adres: Siemionka 1
63-620 Trzcinica
tel.691236234,
email archituz@op.pl

Tytuł projektu:
"PRZEBUDOWA BUDYNKU
WIELOFUNKCYJNEGO "

Adres Inwestycji:
Mianowice
dz. nr.ew.1035/279
63-600 Kępno

Nazwa rysunku:
zestawienie stolarki okiennej

Status projektu:
projekt arch-bud

projektant architektury:
mgr inż.arch. Mirosław
Gudra






52/09/DOIA

Data: 8-2020

Skala rysunku: 1:100

Nr rys/str: 7

ZESTAWIENIE STOLARKI DRZWIOWEJ

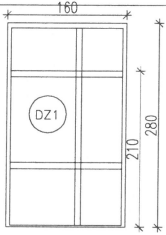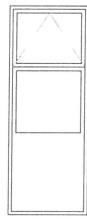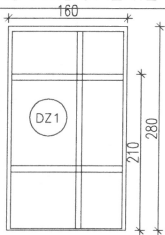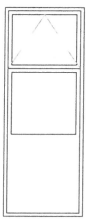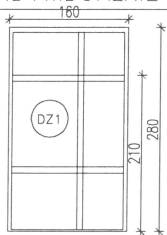OZNACZENIE	NA_RYS.	DZ1	DZ2	DZ3	DZ4	DZ5	DZ6	DZ7	DZ8
	KATALOG	INDYWIDUALNIE	INDYWIDUALNIE	INDYWIDUALNIE	INDYWIDUALNIE	INDYWIDUALNIE	INDYWIDUALNIE	INDYWIDUALNIE	INDYWIDUALNIE
ZESTAWIENIE DRZWI	SCHEMAT								
		96+63 ZEWNĘTRZNE	ZEWNĘTRZNE	ZEWNĘTRZNE	ZEWNĘTRZNE	ZEWNĘTRZNE	99+63 ZEWNĘTRZNE	ZEWNĘTRZNE	95+60 ZEWNĘTRZNE
Wymiary w świetle otworu	S _o	160	105	105	105	110	170	110	170
	H _o	280	280	280	280	280	280	280	280
Wymiary w świetle ościeżnicy	S	150	95	95	95	100	160	100	160
	H	270	270	270	270	270	270	270	270
PARTER	L / P	1	1	1	1	1	1	1	1
1 PIĘTRO	L / P	—	—	—	—	—	—	—	—
RAZEM	L / P	—	—	—	—	—	—	—	—
RAZEM	szt.	1	1	1	1	1	1	1	1
		ALUMINIUM SZKŁO BEZPIECZNE SIŁOWNIK SPRĘŻ Z CENTRALĄ ODDYM. U _o =1,3W/m ² K	ALUMINIUM SZKŁO BEZPIECZNE U _o =1,3W/m ² K	ALUMINIUM SZKŁO BEZPIECZNE U _o =1,3W/m ² K	ALUMINIUM SZKŁO BEZPIECZNE U _o =1,3W/m ² K	ALUMINIUM SZKŁO BEZPIECZNE U _o =1,3W/m ² K	ALUMINIUM SZKŁO BEZPIECZNE U _o =1,3W/m ² K	ALUMINIUM SZKŁO BEZPIECZNE U _o =1,3W/m ² K	ALUMINIUM SZKŁO BEZPIECZNE U _o =1,3W/m ² K

UWAGA:
- przed zamówieniem stolarki należy przeprowadzić dokładne pomiary w obiekcie

ARCHITUZ

Pracownia Projektowa
arch. Mirosław GUDRA

adres: Siemionka 1
63-620 Trzcinica
tel.691236234,
email archituz@op.pl

Tytuł projektu:
"ROZBUDOWA, PRZEBUDOWA ZE ZMIANĄ
SPOSOBU UŻYTKOWANIA CZĘŚCI
SZKOŁY PODSTAWOWEJ nr 3
Z PRZEZNACZENIEM NA ŻŁOBEK"

Adres Inwestycji:
UL Tysiąclecia
dz. nr.ew.898/1
63-600 Kępno

Nazwa rysunku:

zestawienie stolarki drzwiowej

Status projektu:
projekt arch-bud


projektant architektury:
mgr inż.arch. Mirosław
Gudra

52/09/DOIA

Data:
8-2020

Skala rysunku:
1:100

Nr rys/str:
8

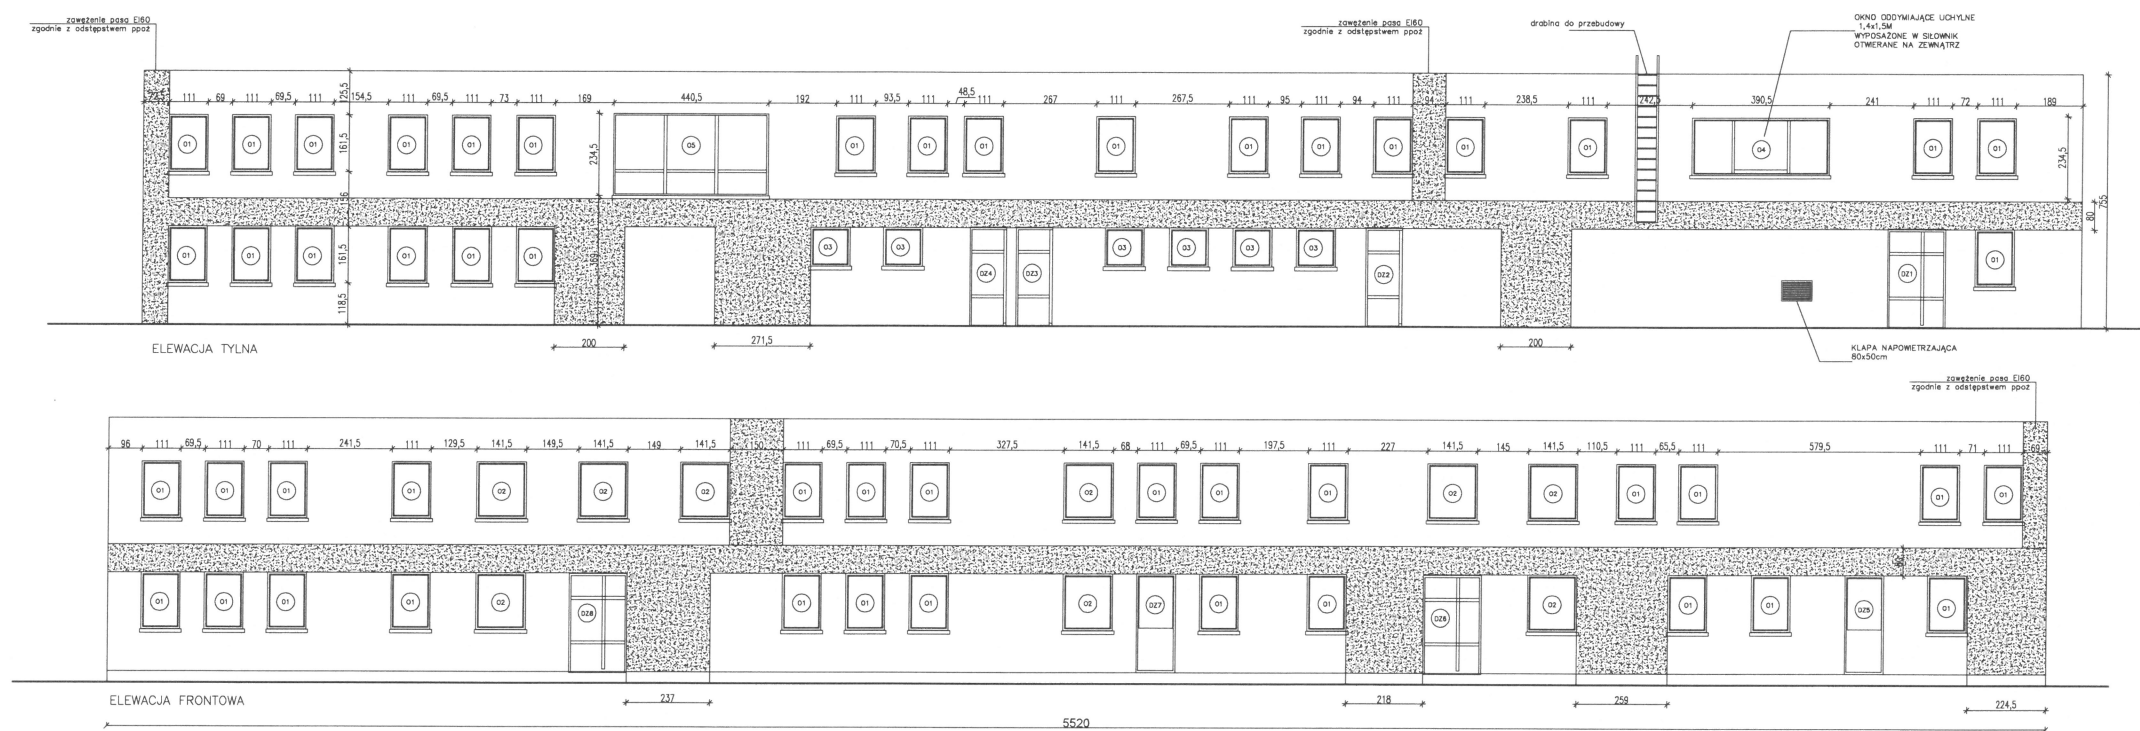

ARCHITUZ
Pracownia Projektowa
arch. Mirosław GUDRA
adres: Siemionka 1
63-620 Trzcinica
tel.891236234
email archituz@op.pl



Tytuł projektu:
"TERMOMODERNIZACJA BUDYNKU
CENTRUM SOCJALNEGO W
MIANOWICACH"

Adres inwestycji:
Mianowice
dz. nr ew. 1035/279
63-600 Kępno

Nazwa rysunku:
Elewacje

Status projektu:
ZGŁOSZENIE ROBÓT

projektant		
mgr inż. arch. Mirosław Gudra		
nr upr.: 52/09/DOIA		
nr upr.:		
Data:	Skala rysunku:	Nr rys./str:
08-2020	1:100	1

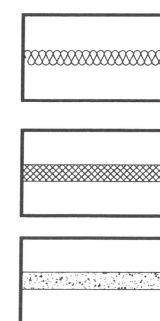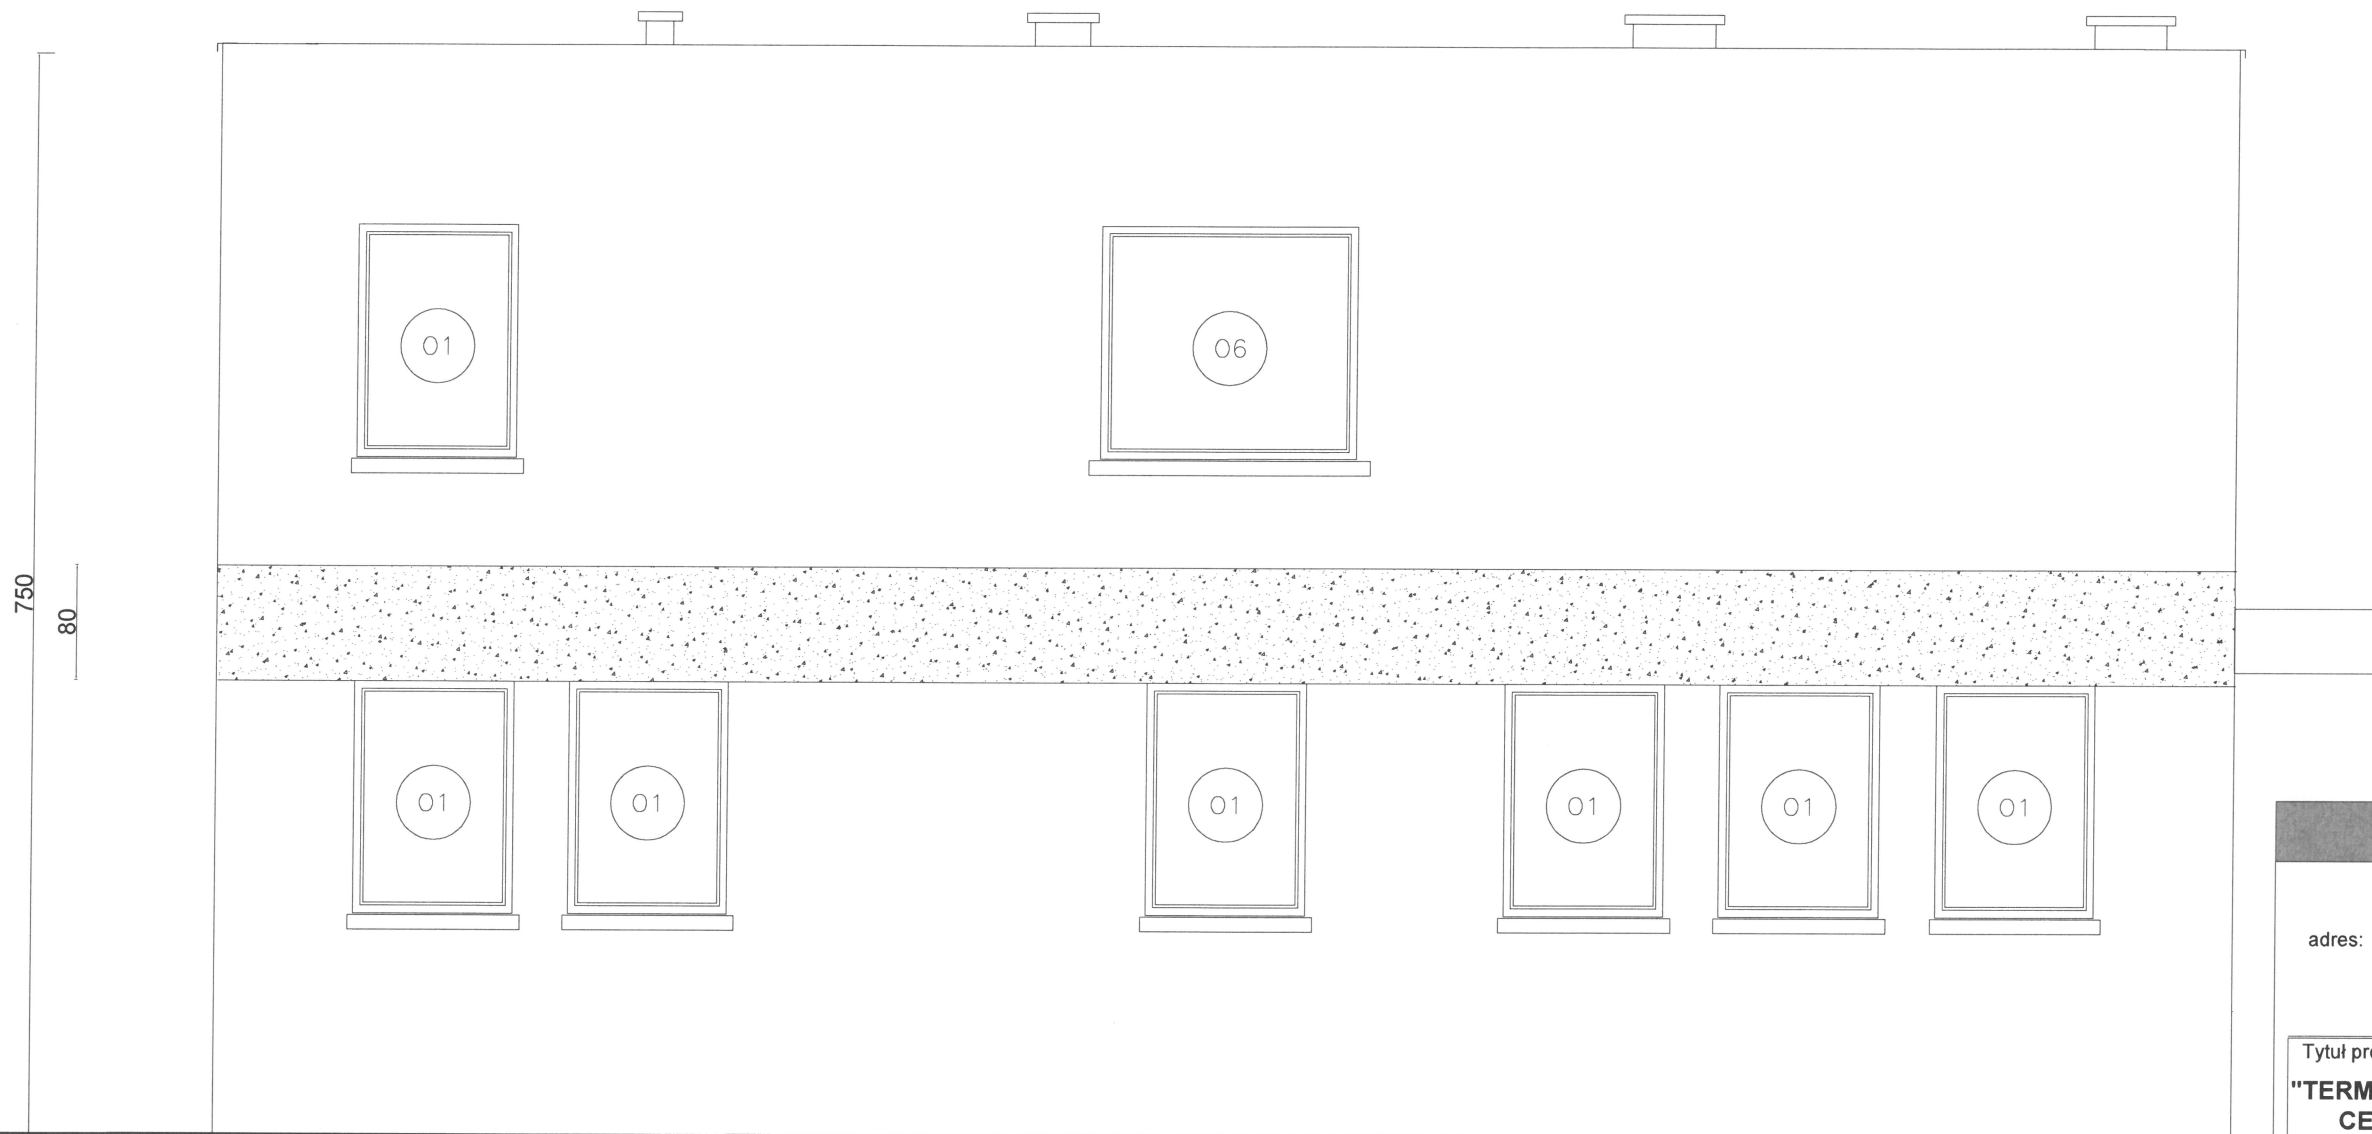

izolacja ciepła istniejąca

izolacja ciepła projektowana

izolacja EI60

ARCHITUZ

Pracownia Projektowa
arch. Mirosław GUDRA

adres: Siemionka 1
63-620 Trzcinica
tel. 691236234,
email archituz@op.pl

Tytuł projektu:

**"TERMOMODERNIZACJA BUDYNKU
CENTRUM SOCJALNEGO W
MIANOWICACH "**

Adres Inwestycji:

Mianowice
dz. nr. ew. 1035/279
63-600 Kępno

Nazwa rysunku:

PRZEKRÓJ

Status projektu:

ZGŁOSZENIE ROBÓT

projektant architektury:

mgr inż. arch. Mirosław
Gudra

nr upr.: 52/09/DOIA

Data:

08-2020

Skala rysunku:

1:50


Nr rys/str:

2

TOWARZYSTWO BR. ALBERTA
UŻYTKOWANE NA CYKLICZNE SPOTKANIA

KUCHNIA

NOCLEGOWNIA

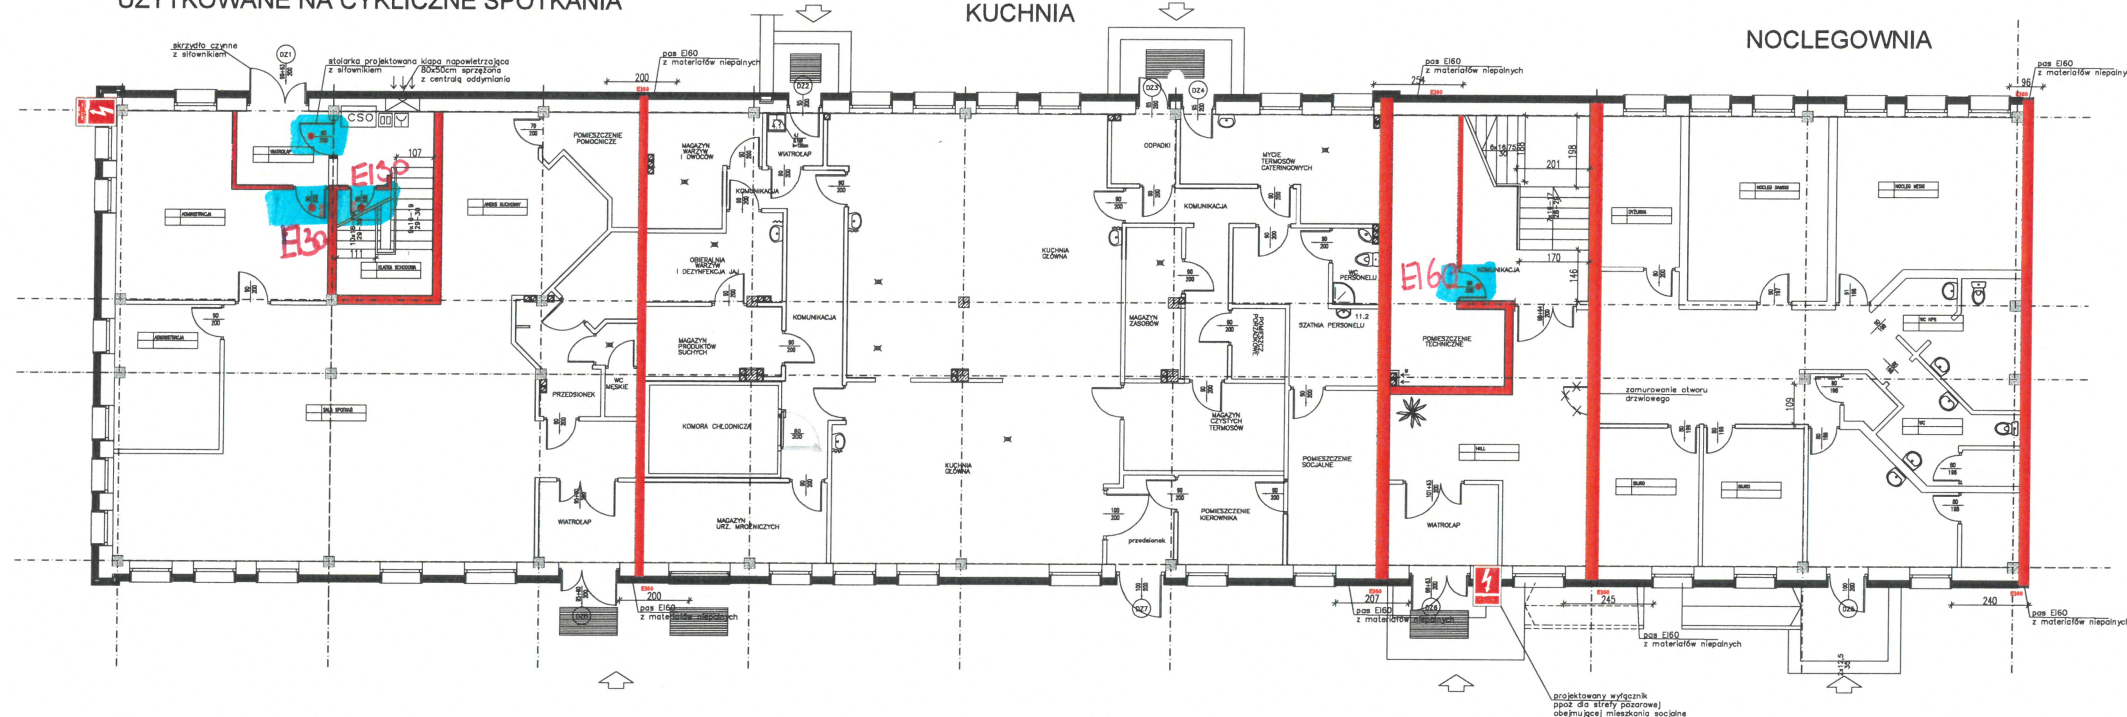

- CSO centrala systemu oddymiania
- przycisk przewietrzania
- optyczna czujka dymu
- przycisk oddymiania
- projektowana stolarka
- granica strefy pożarowej
- przegroda projektowana

ARCHITUZ

Pracownia Projektowa
arch. Mirosław GUDRA

adres: Sienkonia 1
63-420 Trzcinica
tel. 691236234
email archituz@op.pl

Tytuł projektu:
"PRZEBUDOWA BUDYNKU
WIELOFUNKCYJNEGO"

Adres inwestycji:
Mianowice
dz. nr ew. 1035/279
63-400 Kępno

Nazwa rysunku:

Rzut przyziemia

Status projektu:

projekt budowlany

mgr inż. arch. Mirosław Gudra

nr upr.: 52/09/DOIA

mgr inż. arch. Radosław Maciejewski

nr upr.: WP-01A/OKK/JPB/19/200

mgr inż. Przemysław Rosik

nr upr.: 80/05/09

mgr inż. Maciej Stor

nr upr.: 228/DOŚ/15


Data: 07-2020

Skala rysunku: 1:100

Nr rysunku:

OŚRODEK WSPARCIA RODZINY
(MOŻLIWOŚĆ NOCLEGÓW DO KILKU DNI)

MIESZKANIA SOCJALNE POBYT STAŁY

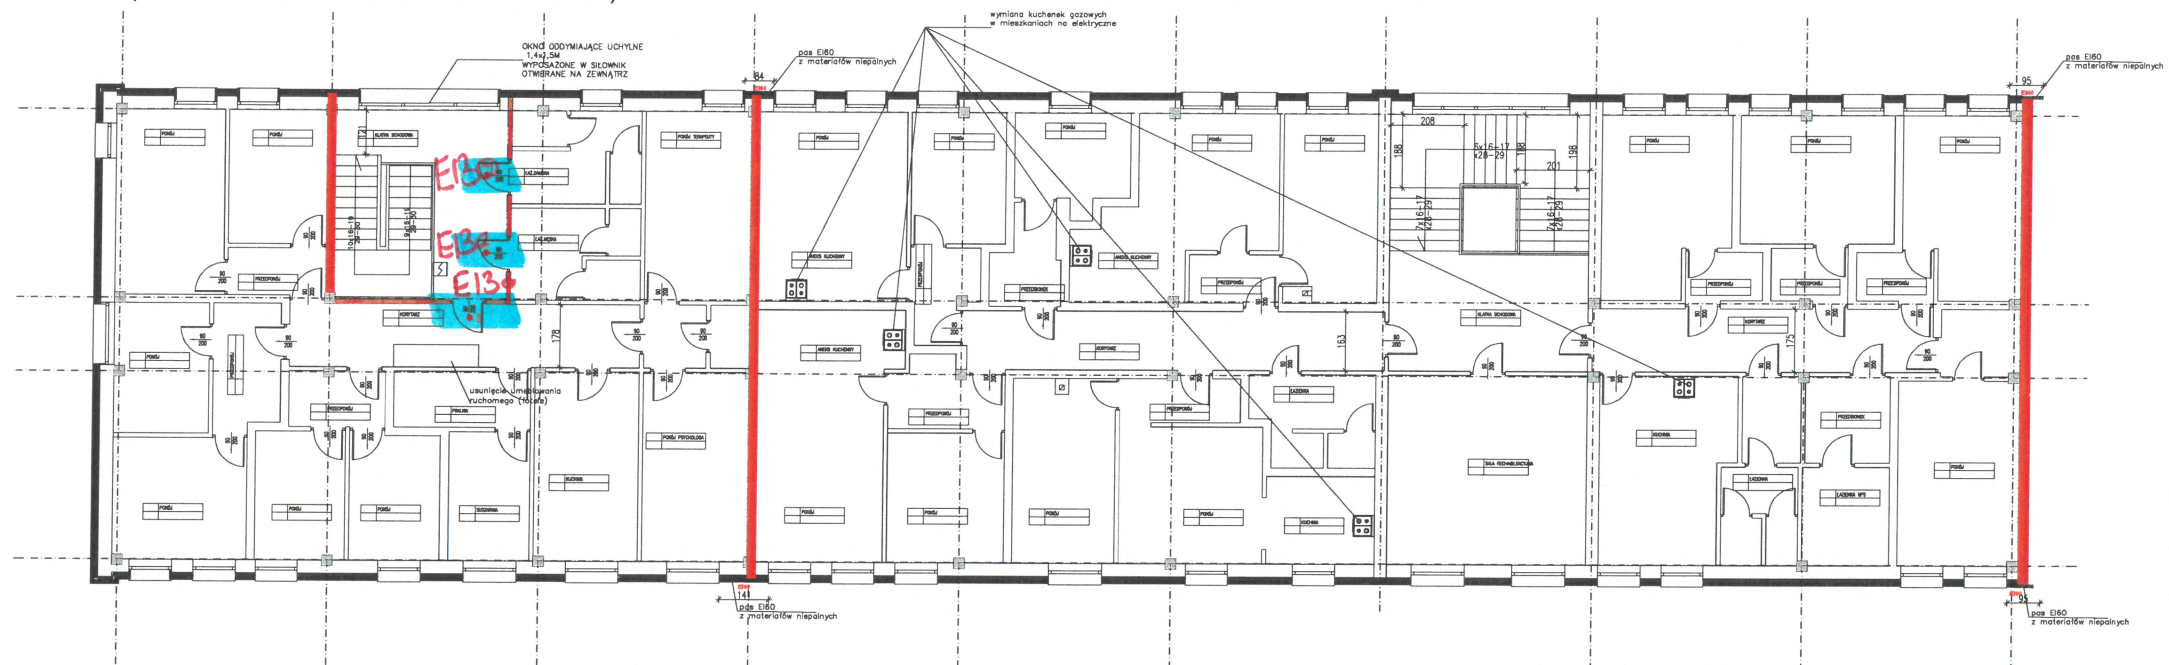

- CSO centrala systemu oddymiania
- przycisk przewietrzania
- optyczna czujka dymu
- przycisk oddymiania
- projektowana stolarka
- granica strefy pożarowej
- przegroda projektowana

ARCHITUZ
Pracownia Projektowa
arch. Mirosław GUDRA
adres: Siemionka 1
63-620 Trzcinica
tel. 691 236 234
email archituz@op.pl

Tytuł projektu:
"PRZEBUDOWA BUDYNKU
WIELOFUNKCYJNEGO"

Adres inwestycji:
Mianowice
dz. nr ew. 1035/279
63-400 Kępno

Nazwa rysunku:
Rzut piętra

Status projektu:
projekt budowlany

mgr inż. Mirosław Gudra	
nr upr.: 52/09/DOIA	
mgr inż. Radosław Maciejewski	
nr upr.: WP-GIA/GKKU/pB19/200	
mgr inż. Przemysław Rosik	
nr upr.: 80/DOŚ/09	
mgr inż. Maciej Stor	
nr upr.: 228/DOŚ/15	

Data: 07-2020 Skala rysunku: 1:100 Nr rys./str: