


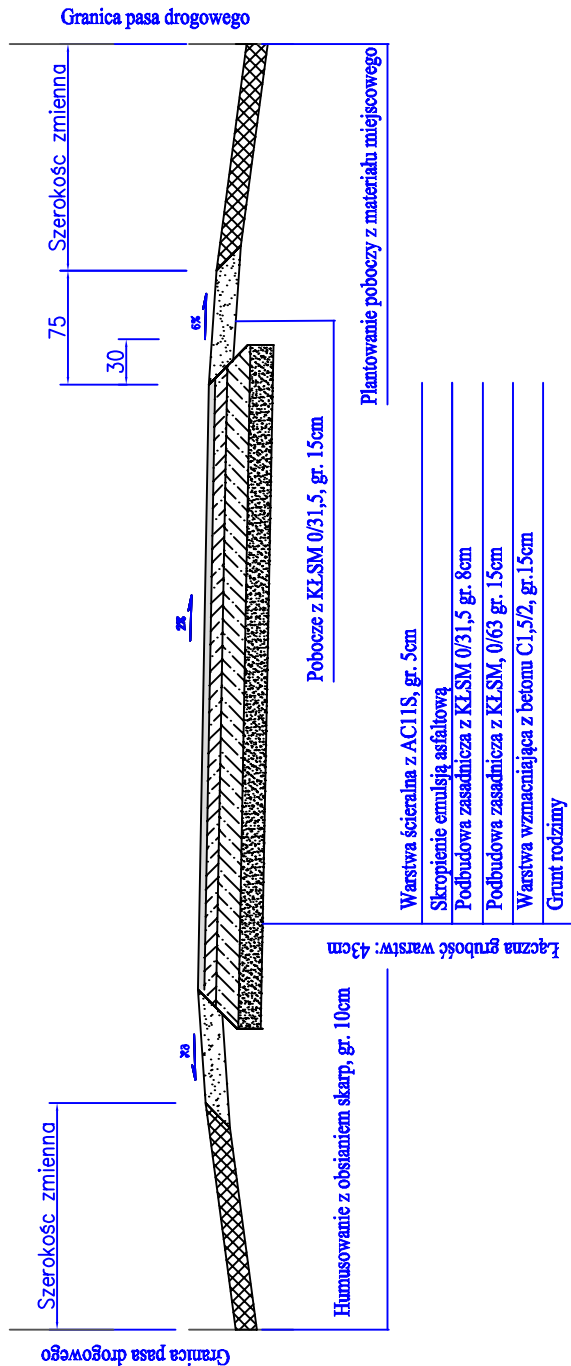

B. PROJEKT ARCHITEKTONICZNO - BUDOWLANY			
A I j a n o - J a c e k N o w a k o w s k i - u s l u g i d r o g o w e Projektowanie, Nadzór, Inżynieria Ruchu Drogowego ul. Tęczowa 7, 63-600 Kępno tel: 604-967-509, jacek.nowakowski@strona.pl	Tytuł:	Budowa drogi gminnej nr G859539P w m. Pustkowie Kierzeńskie,	
	Lokalizacja:	Pustkowie Kierzeńskie dz. nr 225, 388 Gmina Kępno, powiat kępiński	
	Opis rysunku:	Przekroje konstrukcyjne	
	Inwestor:	Gmina Kępno ul. Ratuszowa 1 63-600 Kępno	
	Opracował:	mgr inż. Jacek Nowakowski Ul. Tęczowa 7, 63-600 Kępno Uprawnienia nr: WKP/0078/OWOD/07	
	Projektant:	mgr inż. Robert Florczak Krzątkowy 172, 63-600 Kępno Uprawnienia nr: 93/02/DUW	
	Sprawdzający:	mgr inż. Katarzyna Węgrzyn Teklinów 58C, 98-400 Wieruszów Uprawnienia nr: ŁOD/BD/7075/05	
Listopad 2021 r.		Skala 1:50	Rys. nr B.1