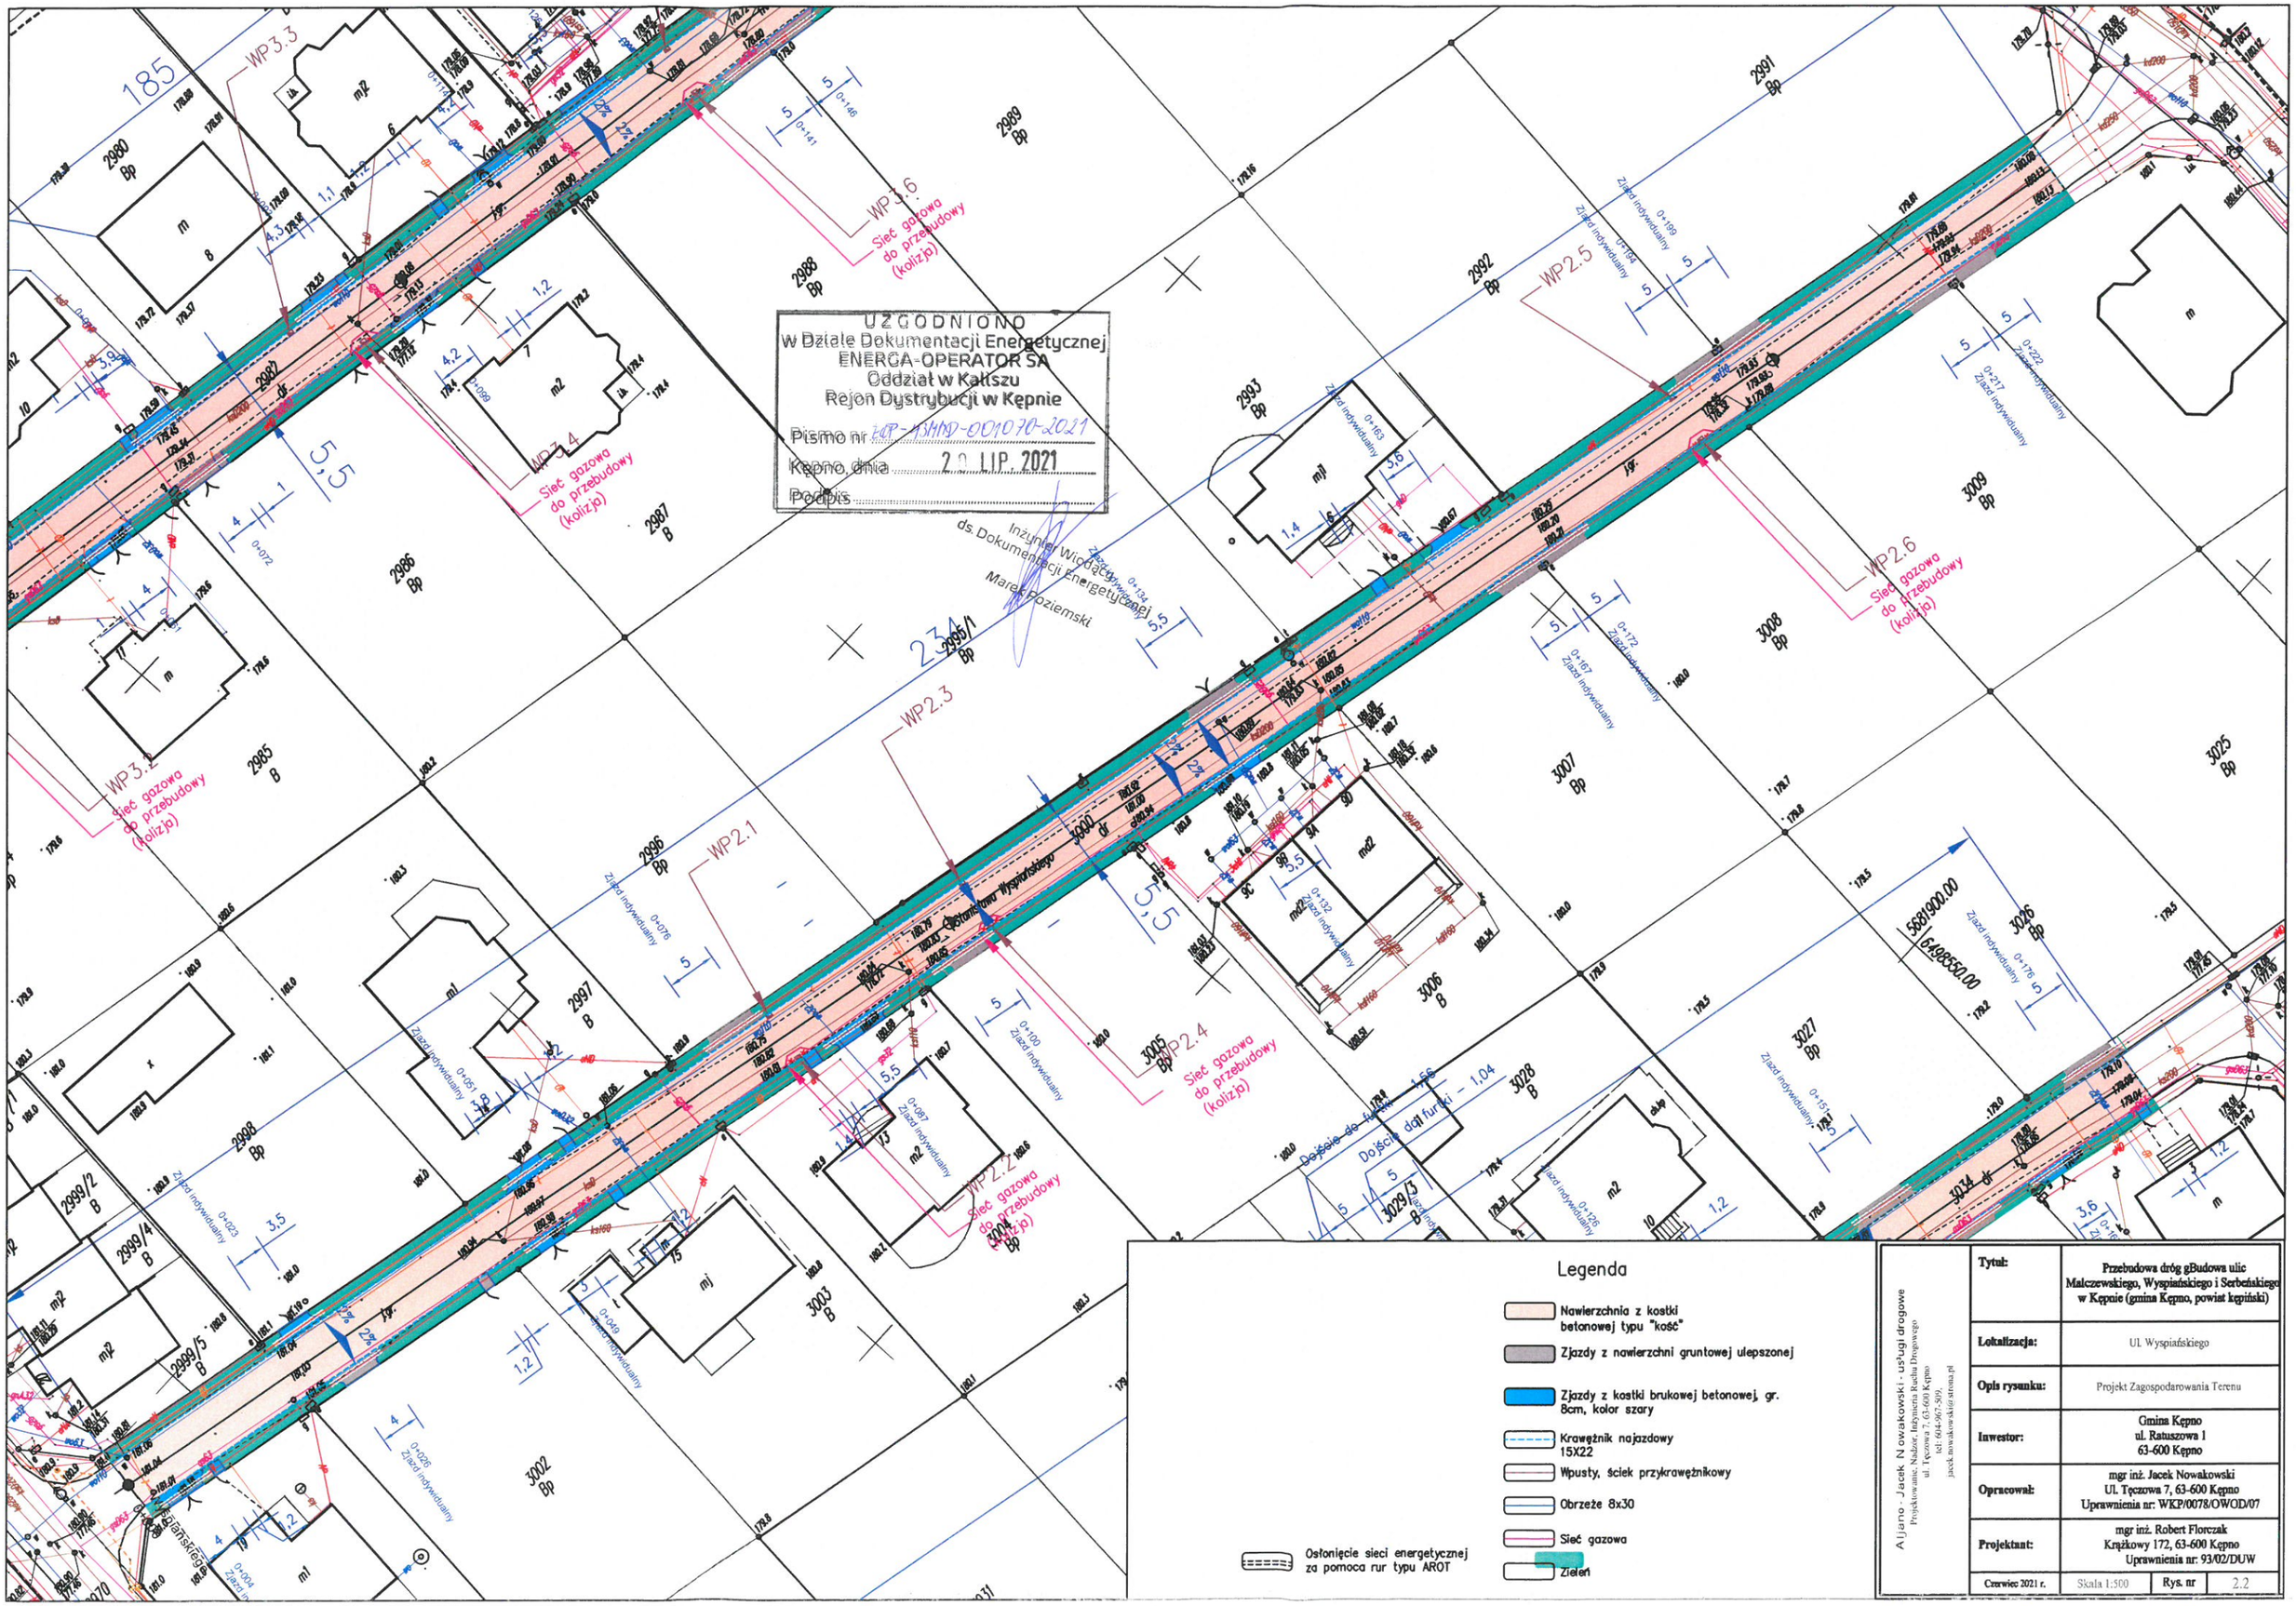

UZGODNIONO
w Dziale Dokumentacji Energetycznej
ENERGA-OPERATOR SA
Oddział w Kaliszu
Rejon Dystrybucji w Kępnie
Pismo nr ZDP-ISMND-001070-2021
Kępno, dnia 20 LIP. 2021
Podpis
Inżynier Wiodący ds. Dokumentacji Energetycznej
Marek Poziemski
Sieć gazowa do przebudowy (kolizja)
Zjazd indywidualny
Dojście do furtki - 1,04
Dojście do furtki - 1,56
Legenda
Nawierzchnia z kostki betonowej typu "kość"
Zjazdy z nawierzchni gruntowej ulepszonej
Zjazdy z kostki brukowej betonowej, gr. 8cm, kolor szary
Krawężnik najazdowy 15X22
Wpusty, ściek przykrawężnikowy
Obrzeże 8x30
Sieć gazowa
Zieleń
Osłonięcie sieci energetycznej za pomocą rur typu AROT
Aljano - Jacek Nowakowski - usługi drogowe
Projektowanie, Nadzór, Inżynieria Ruchu Drogowego
ul. Tęczowa 7, 63-600 Kępno
tel: 604-967-509,
jacek.nowakowski@strona.pl
Tytuł: Przebudowa dróg gBudowa ulic Malczewskiego, Wyspiańskiego i Serbeńskiego w Kępnie (gmina Kępno, powiat kępiński)
Lokalizacja: Ul. Wyspiańskiego
Opis rysunku: Projekt Zagospodarowania Terenu
Inwestor: Gmina Kępno ul. Ratuszowa 1 63-600 Kępno
Opracował: mgr inż. Jacek Nowakowski Ul. Tęczowa 7, 63-600 Kępno Uprawnienia nr: WKP/0078/OWOD/07
Projektant: mgr inż. Robert Florczak Krążkowy 172, 63-600 Kępno Uprawnienia nr: 93/02/DUW
Czerwiec 2021 r.
Skala 1:500
Rys. nr 2.2