


PARAMETRY PROJEKCJI W STOSUNKU DO ZABUDOWY I SZTUKATERII

FRONT

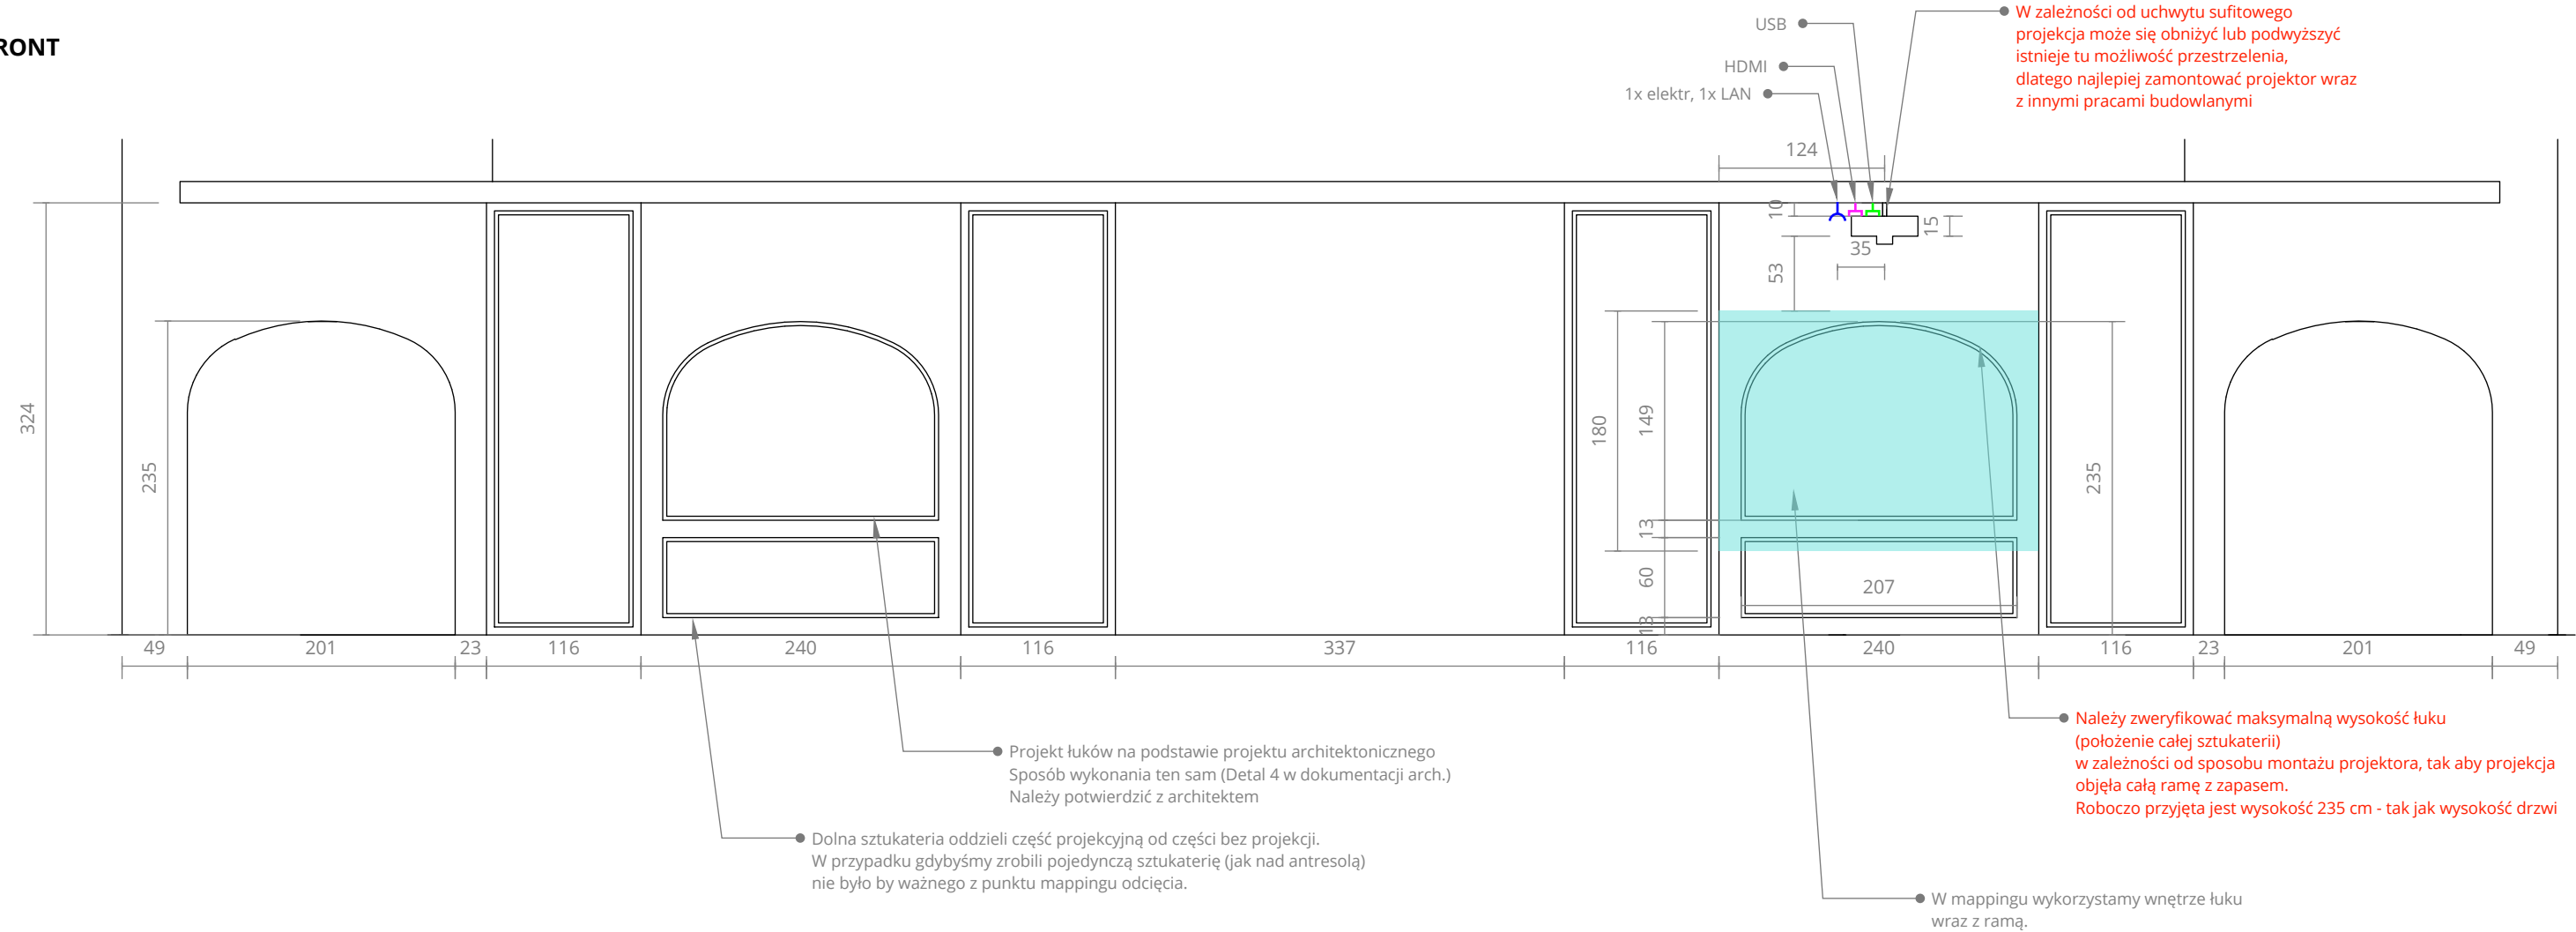

BOK

