


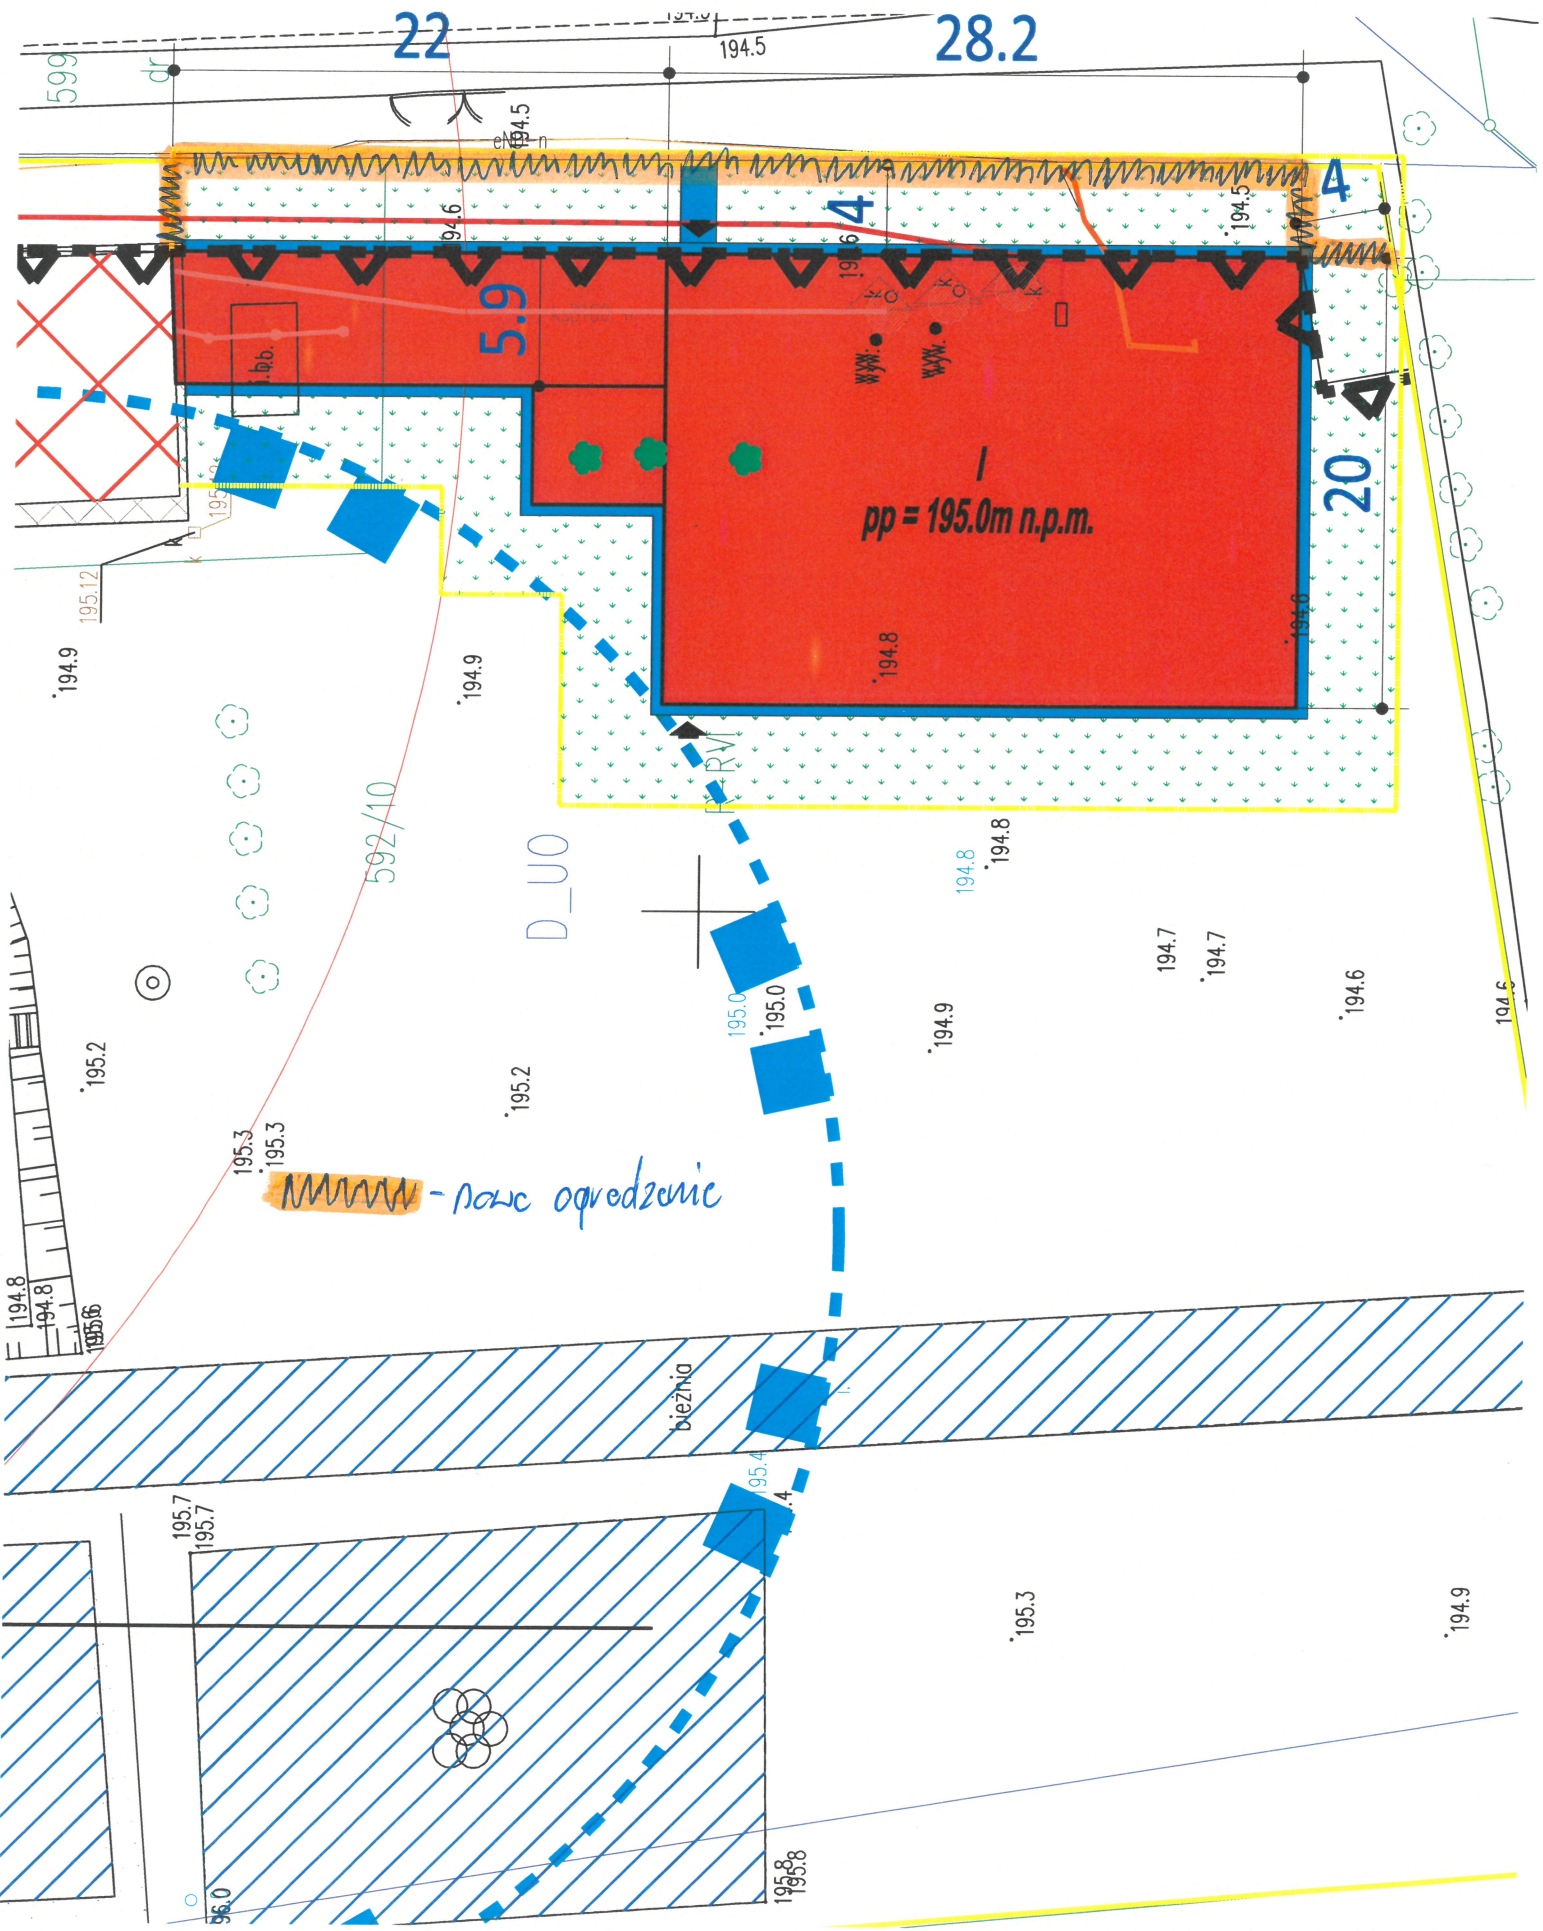

pp = 195.0m n.p.m.

nowe ogrodzenie

bieżnia

D_U0

