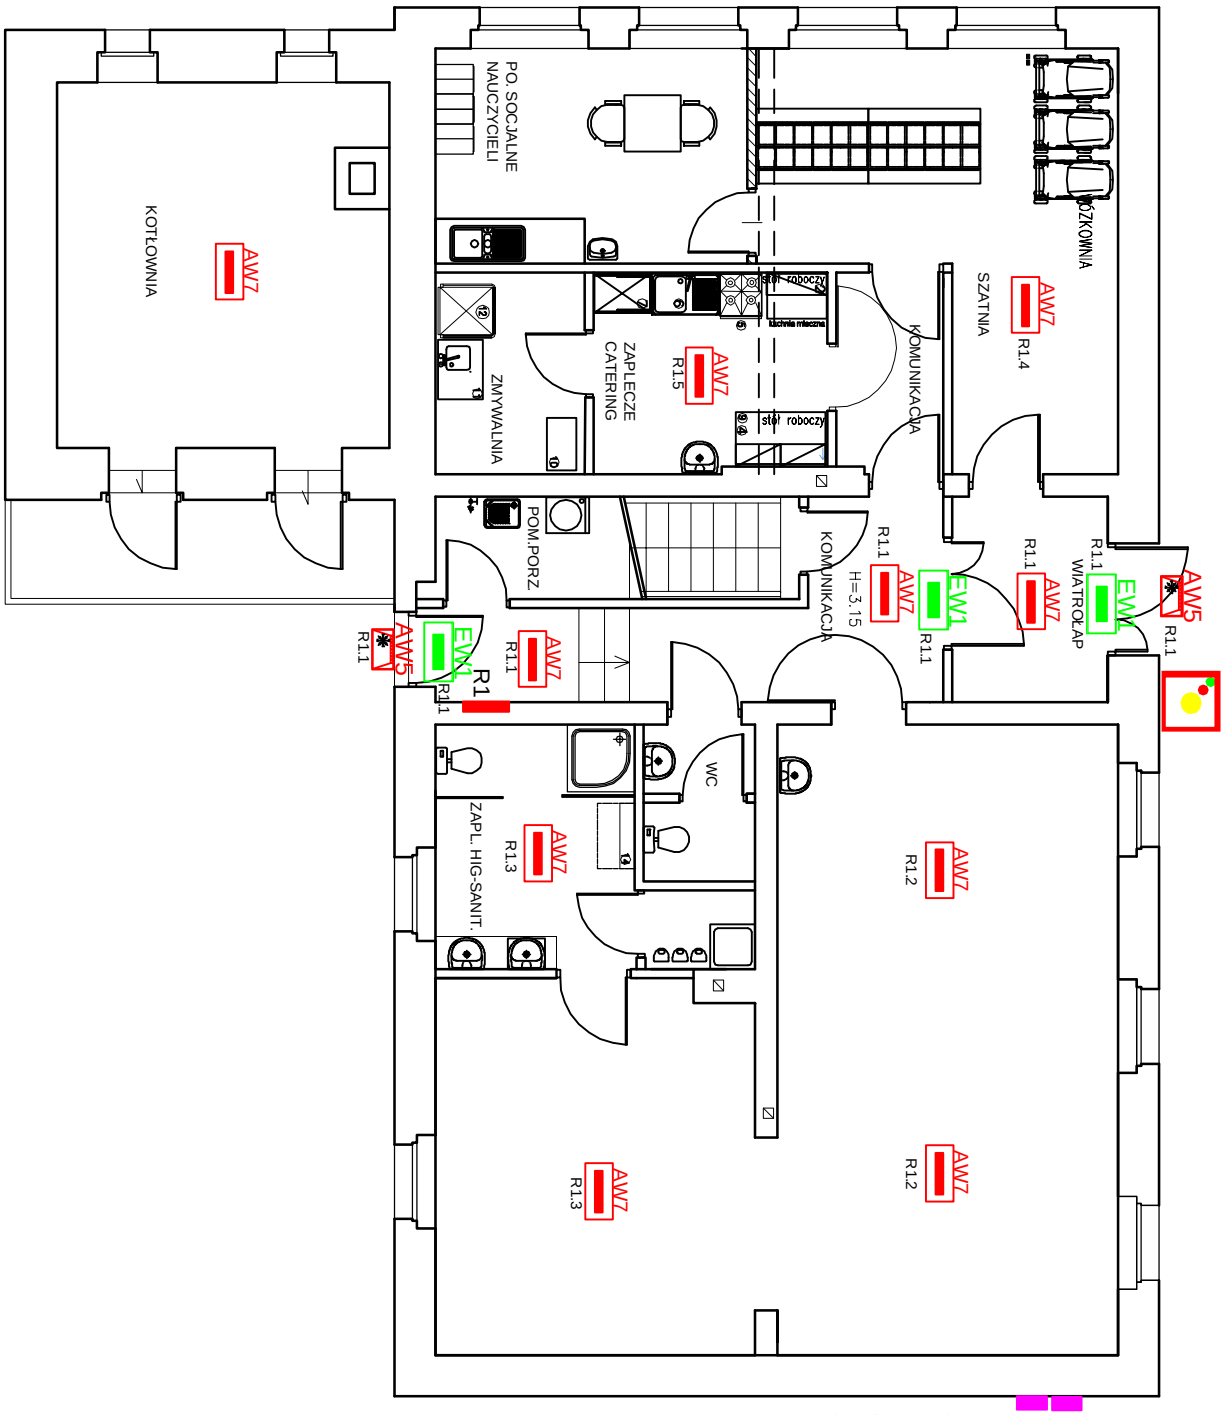

AW7 oprawa oświetlenia awaryjnego antypaniczna, autonomiczna, akumulator LiFePO4 obudowa prostokatna PC/ABS , tem. pracy 10 ; 40 C , nasufitowa , czas pracy autonomicznej min. 3 h, IP 65, strumień w pracy awaryjnej min. 150lm ONTEC S M1 180 M AT

AW5 oprawa oświetlenia awaryjnego zakończenie drogi ewakuacyjnej, autonomiczna, akumulator LiFePO4 obudowa prostokątna PC/ABS , tem. pracy -15 ; 40 C , naścienna , czas pracy autonomicznej min. 3h, IP 65, strumień w pracy awaryjnej min. 204lm np. ONTEC S W1 302 NM COLD AT

EW1 oprawa oświetlenia awaryjnego kierunkowa, autonomiczna, obudowa prostokątna PC/ABS, tem. pracy 10-40 C, naścienna , czas pracy autonomicznej min. 1h, IP 65, strumień w pracy awaryjnej 140lm np. ONTEC S M1 180 M AT

1.Instalacje oświetlenia awaryjnego wykonać jako podtynkowe
2.Instalacje oświetlenia awaryjnego wykonać przewodami Cu 3x1,5mm2 o klasie reakcji na ogień B2ca-s1,d2,a1.
3.Oprawy awaryjną w rozdzielni zasilić z obwodu z którego zasilana jest oprawa oświetlenia ogólnego

ARCHITUZ

Pracownia Projektowa
arch. Mirosław Gudra
Adres: Siemionka 1
63-620 Trzcinica

Tytuł projektu:
"Przebudowa ze zmianą sposobu użytkowania budynku poszkolnego na obiekt żłobkowo - przedszkolny"

Adres Inwestycji:
Kierzno dz. nr.ew.100
63-600 Kępno

Nazwa rysunku:
oświetlenie awaryjne przyziemi

Status projektu:	Branża:
PROJEKT TECHNICZNY	elektryczna

projektant architektury
mgr inż. Piotr Wasiucionek

nr upr.: UAN 7342-78/94

Data:	Skala:	Nr rys. / str: