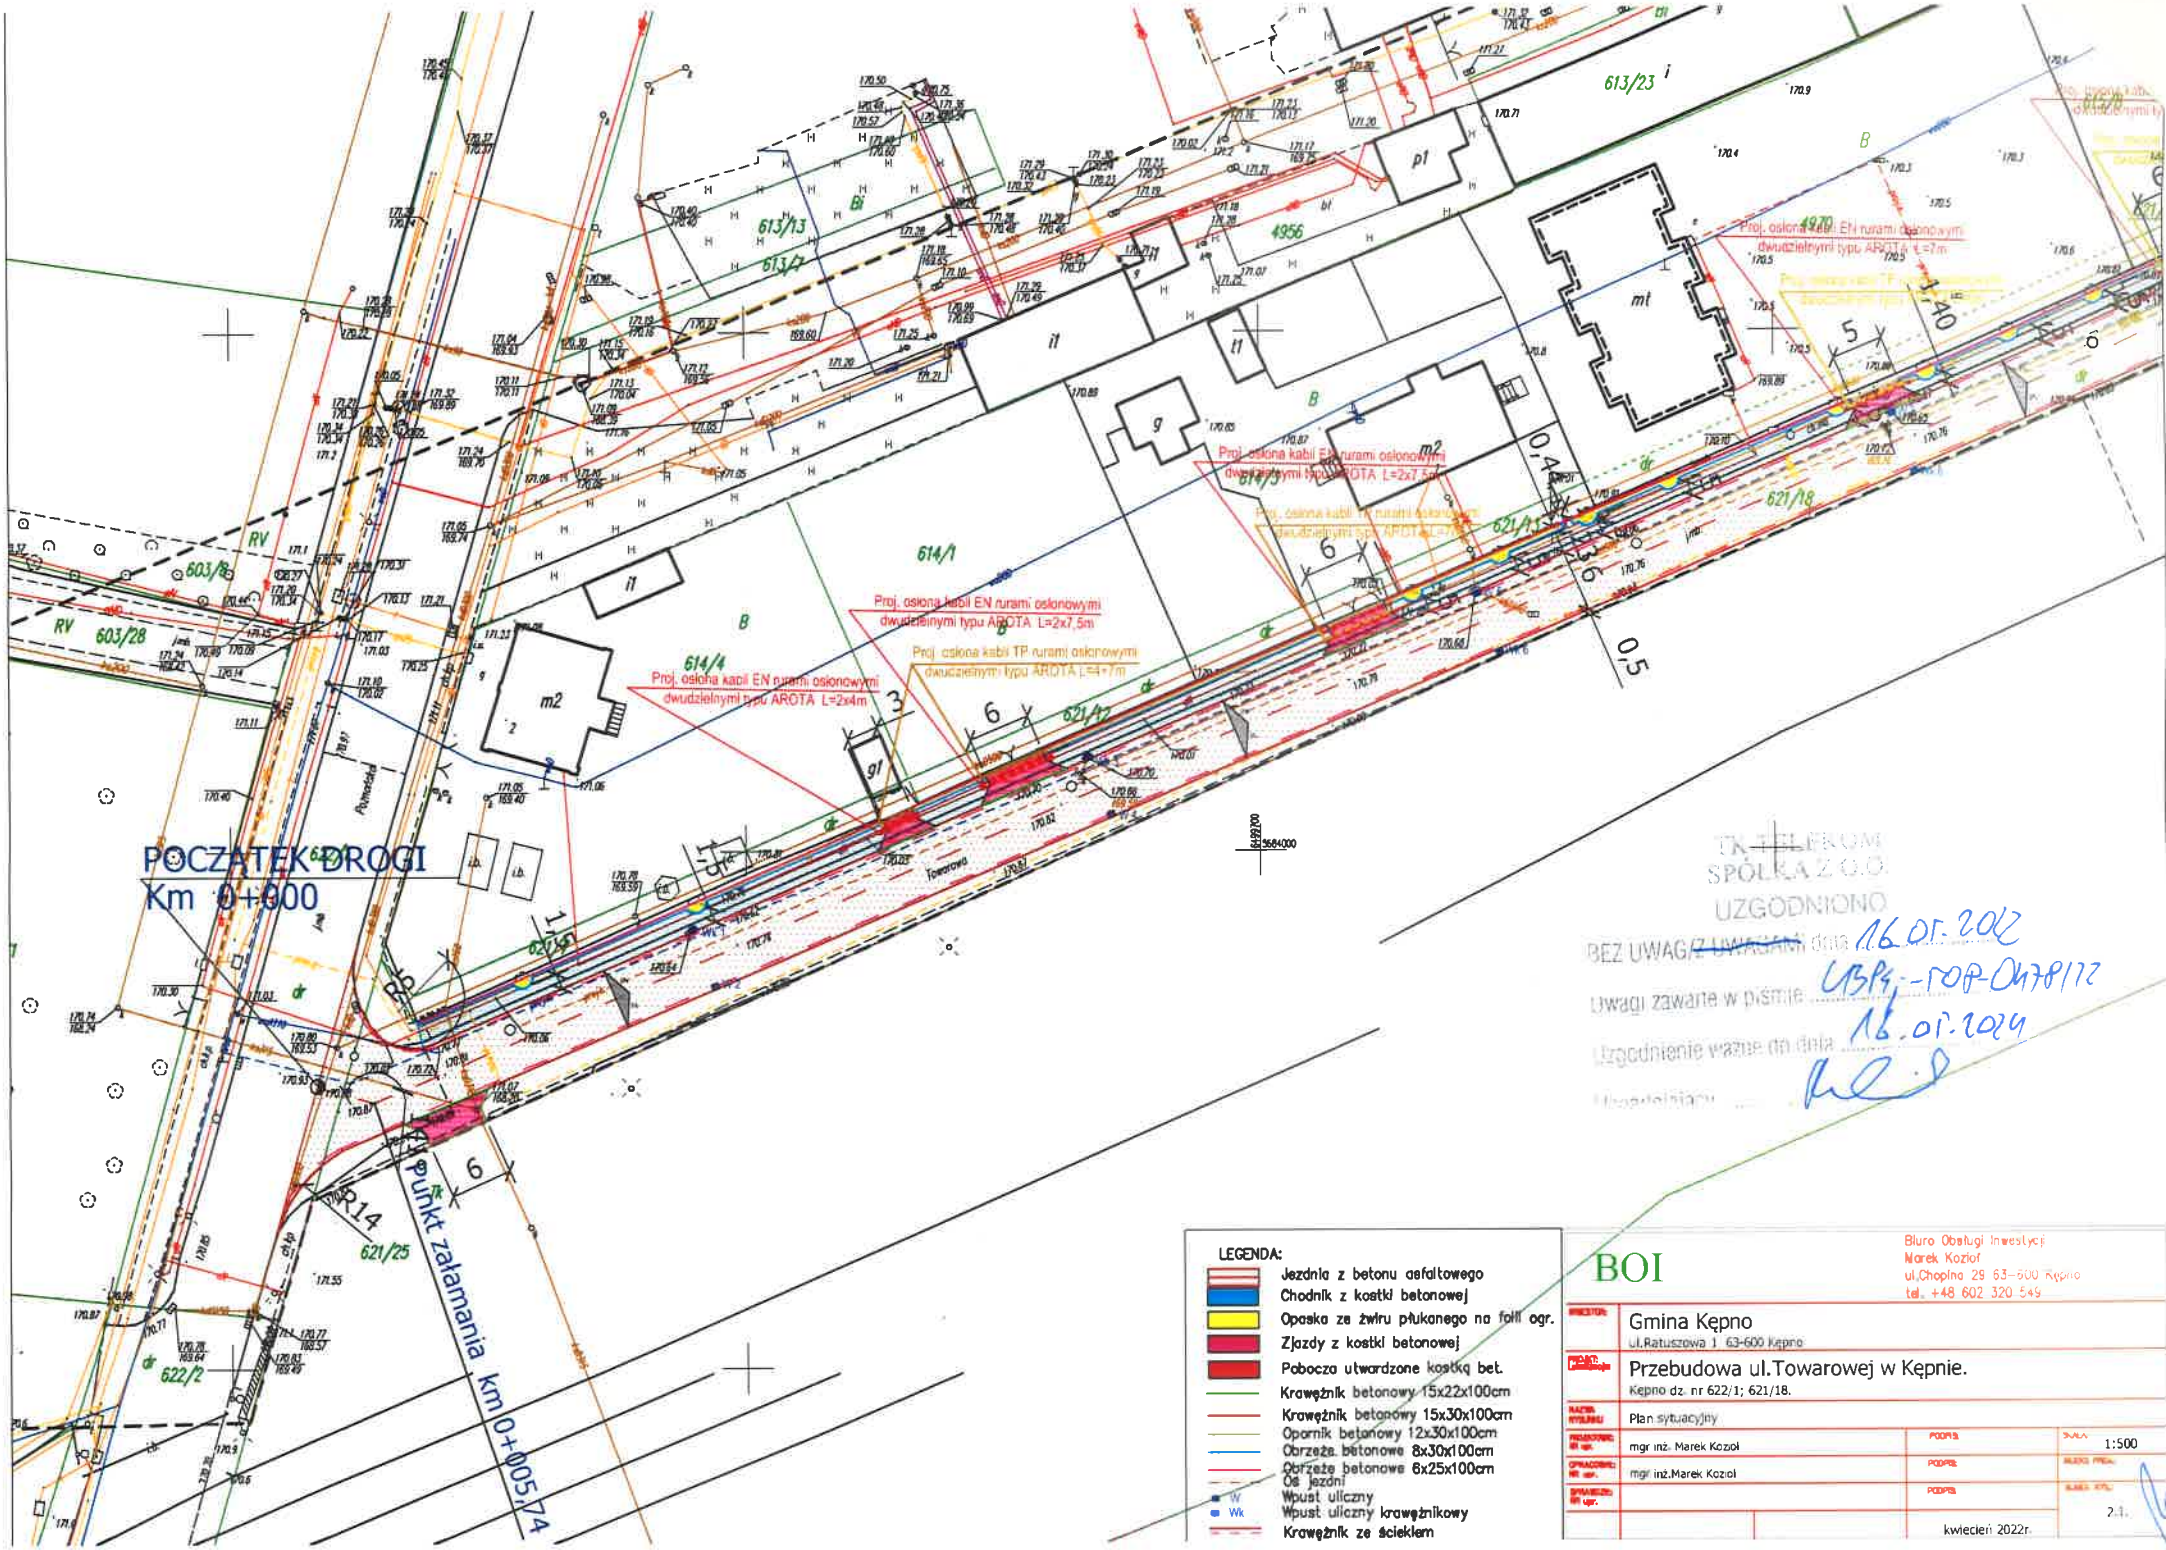
POCZĄTEK DROGI
Km 0+000
Punkt załamania km 0+005,74
Proj. osłona kabli EN rurami osłonowymi dwudzielnymi typu AROTA L=2x4m
Proj. osłona kabli EN rurami osłonowymi dwudzielnymi typu AROTA L=2x7,5m
Proj. osłona kabli TP rurami osłonowymi dwudzielnymi typu AROTA L=4+7m
Proj. osłona kabli EN rurami osłonowymi dwudzielnymi typu AROTA L=7m
Towarowa
LEGENDA:
Jezdnia z betonu asfaltowego
Chodnik z kostki betonowej
Opaska ze żwiru płukanego na folii ogr.
Zjazdy z kostki betonowej
Pobocza utwardzone kostką bet.
Krawężnik betonowy 15x22x100cm
Krawężnik betonowy 15x30x100cm
Opornik betonowy 12x30x100cm
Obrzeże betonowe 8x30x100cm
Obrzeże betonowe 6x25x100cm
Oś jezdni
Wpust uliczny
Wpust uliczny krawężnikowy
Krawężnik ze ściekiem
TK TELEKOM SPÓŁKA Z O.O.
UZGODNIONO
BEZ UWAG/Z UWAGAMI dnia 16.01.2024
Uwagi zawarte w piśmie UBP/-TOP-0478/17
Uzgodnienie ważne do dnia 16.01.2024
BOI
Biuro Obsługi Inwestycji
Marek Koziol
ul.Chopina 29 63-600 Kępno
tel. +48 602 320 549
Gmina Kępno
ul.Ratuszowa 1 63-600 Kępno
Przebudowa ul.Towarowej w Kępnie.
Kępno dz. nr 622/1; 621/18.
Plan sytuacyjny
mgr inż. Marek Koziol
mgr inż.Marek Koziol
1:500
2.1.
kwiecień 2022r.