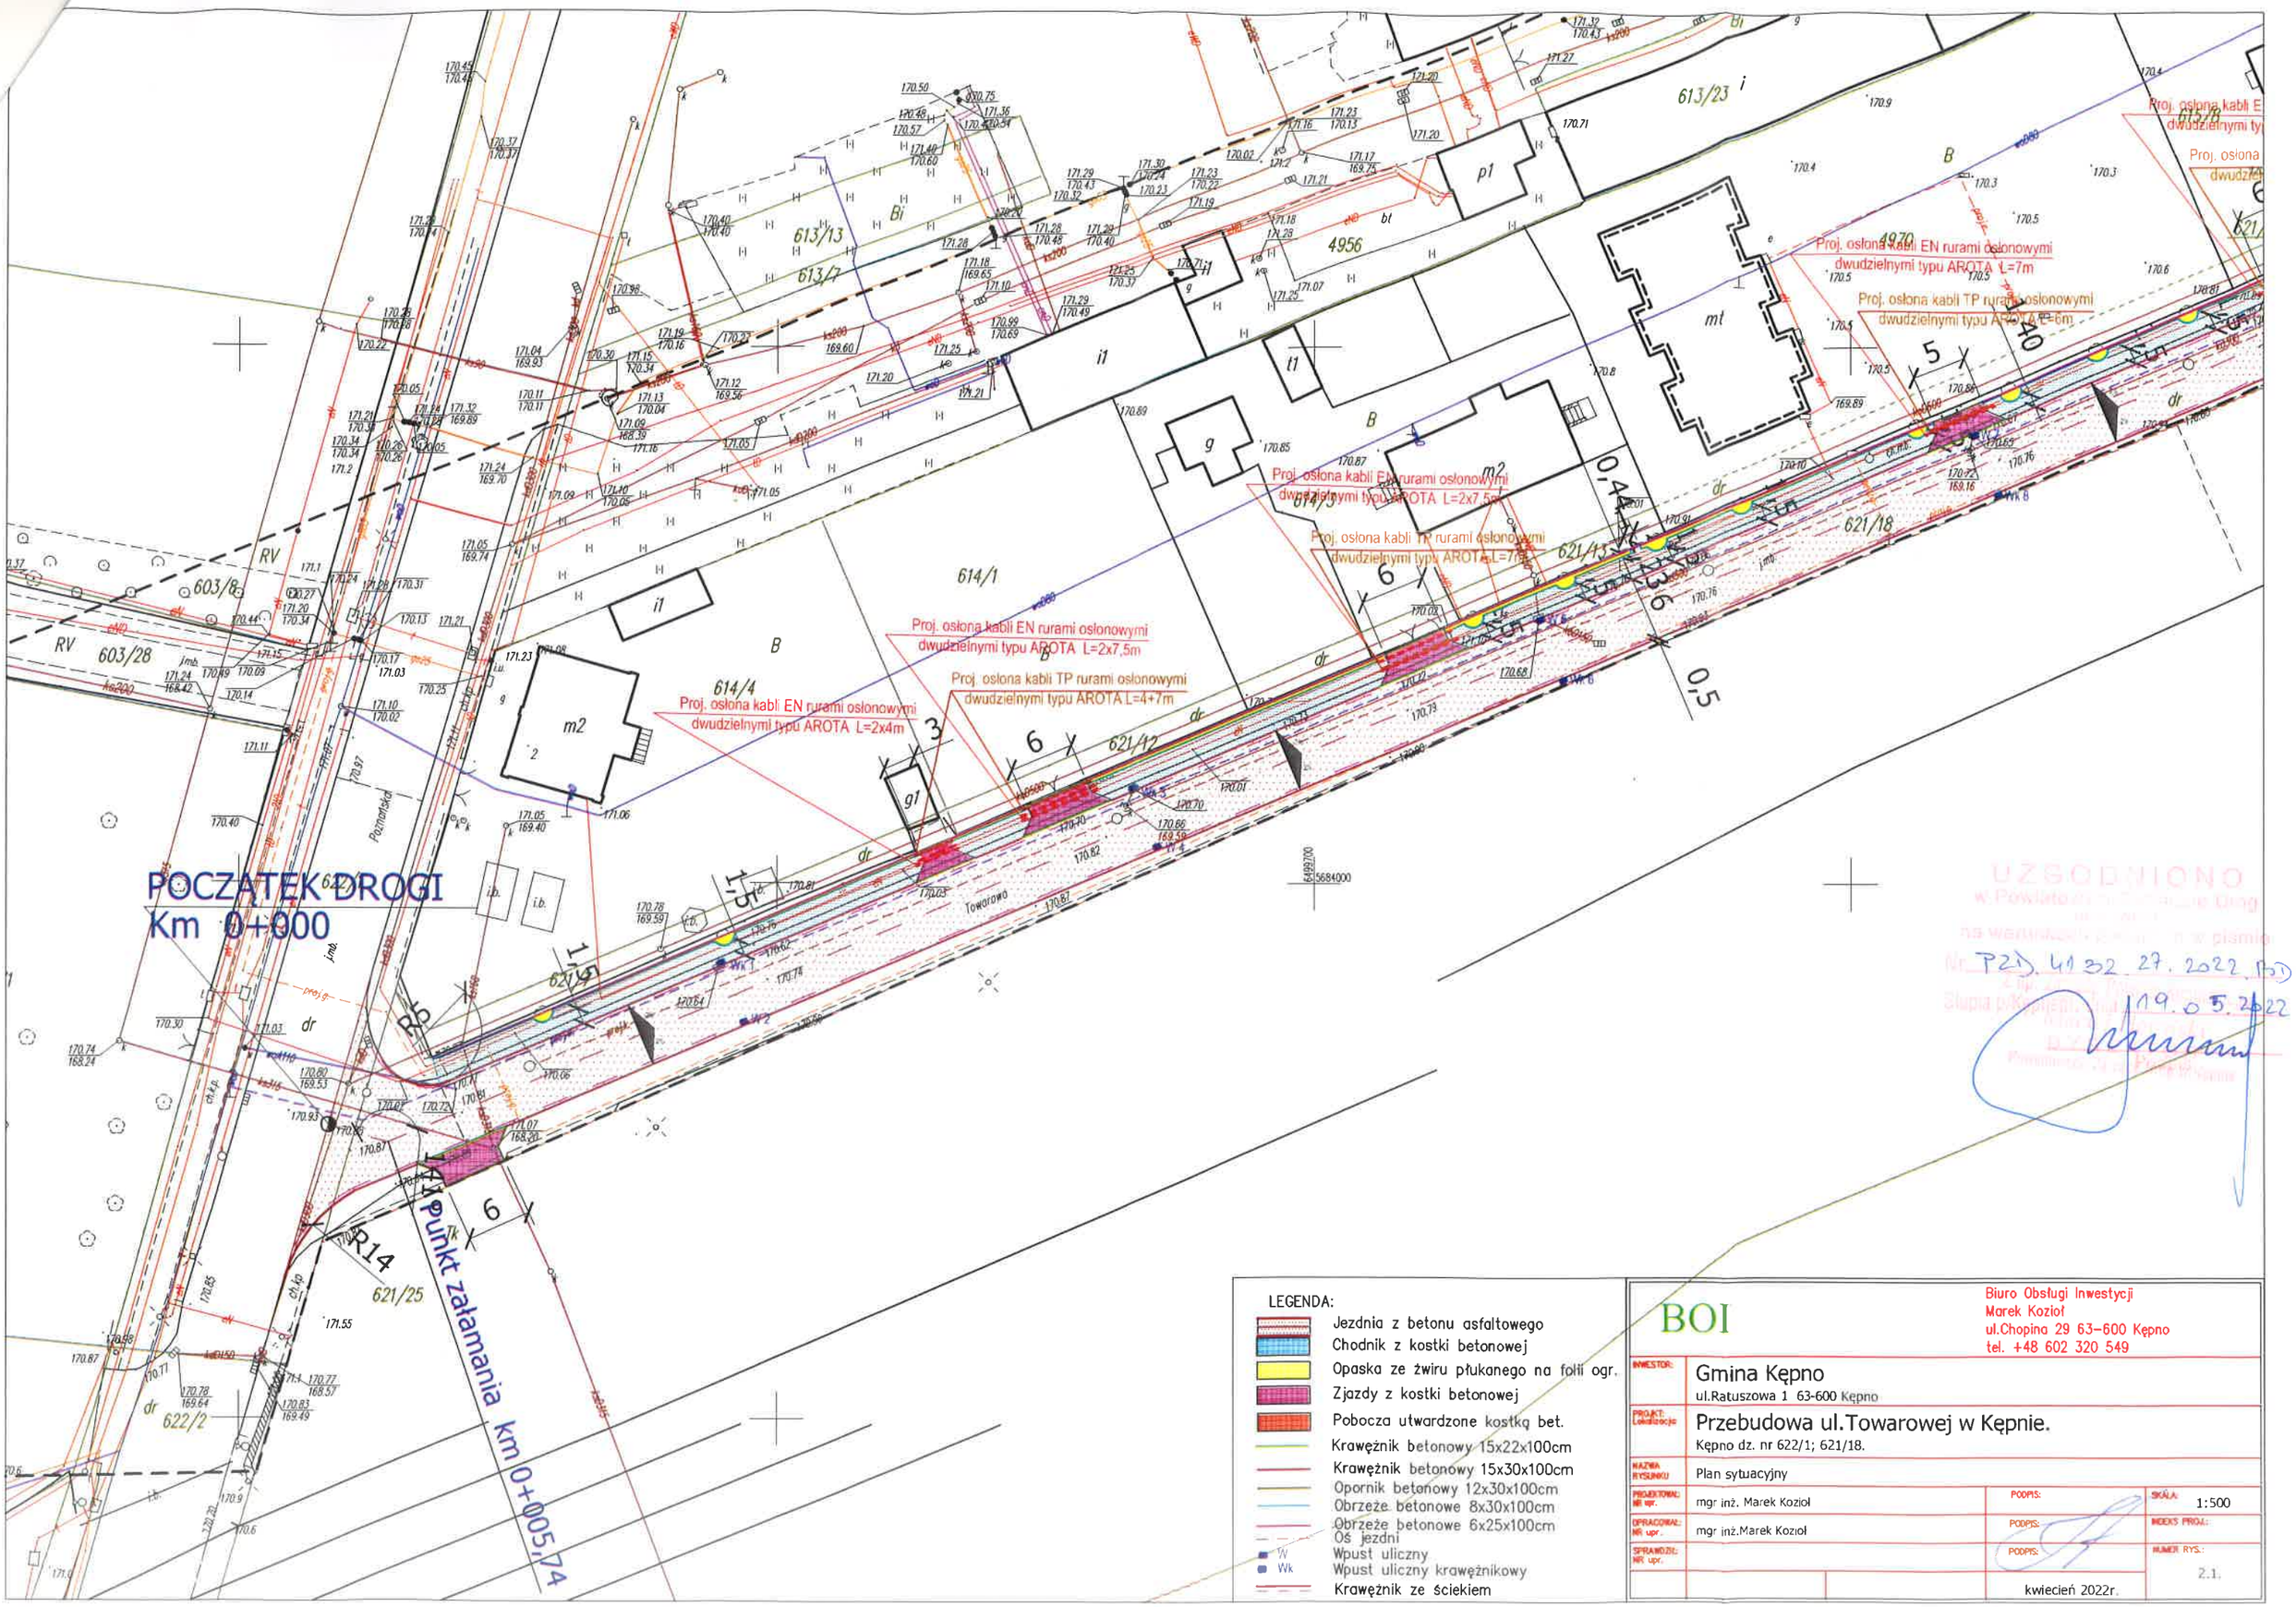

LEGENDA:

- Jezdnia z betonu asfaltowego
- Chodnik z kostki betonowej
- Opaska ze żwiru płukanego na folii ogr.
- Zjazdy z kostki betonowej
- Pobocza utwardzone kostką bet.
- Krawężnik betonowy 15x22x100cm
- Krawężnik betonowy 15x30x100cm
- Opornik betonowy 12x30x100cm
- Obrzeże betonowe 8x30x100cm
- Obrzeże betonowe 6x25x100cm
- Oś jezdni
- W Wpust uliczny
- Wk Wpust uliczny krawężnikowy
- Krawężnik ze ściekiem

BOI

Biuro Obsługi Inwestycji
Marek Kozioł
ul.Chopina 29 63-600 Kępno
tel. +48 602 320 549

INWESTOR:	Gmina Kępno ul.Ratuszowa 1 63-600 Kępno		
PROJKT: Lokalizacja	Przebudowa ul.Towarowej w Kępnie. Kępno dz. nr 622/1; 621/18.		
NAZWA RYSUNKU	Plan sytuacyjny		
PROJEKTOWAŁ: NR upr.	mgr inż. Marek Kozioł	PODPIS:	SKALA: 1:500
OPRACOWAŁ: NR upr.	mgr inż.Marek Kozioł	PODPIS:	INDEKS PROJ.:
SPRAWDZIŁ: NR upr.		PODPIS:	NUMER RYS.: 2.1.
		kwiecień 2022r.	