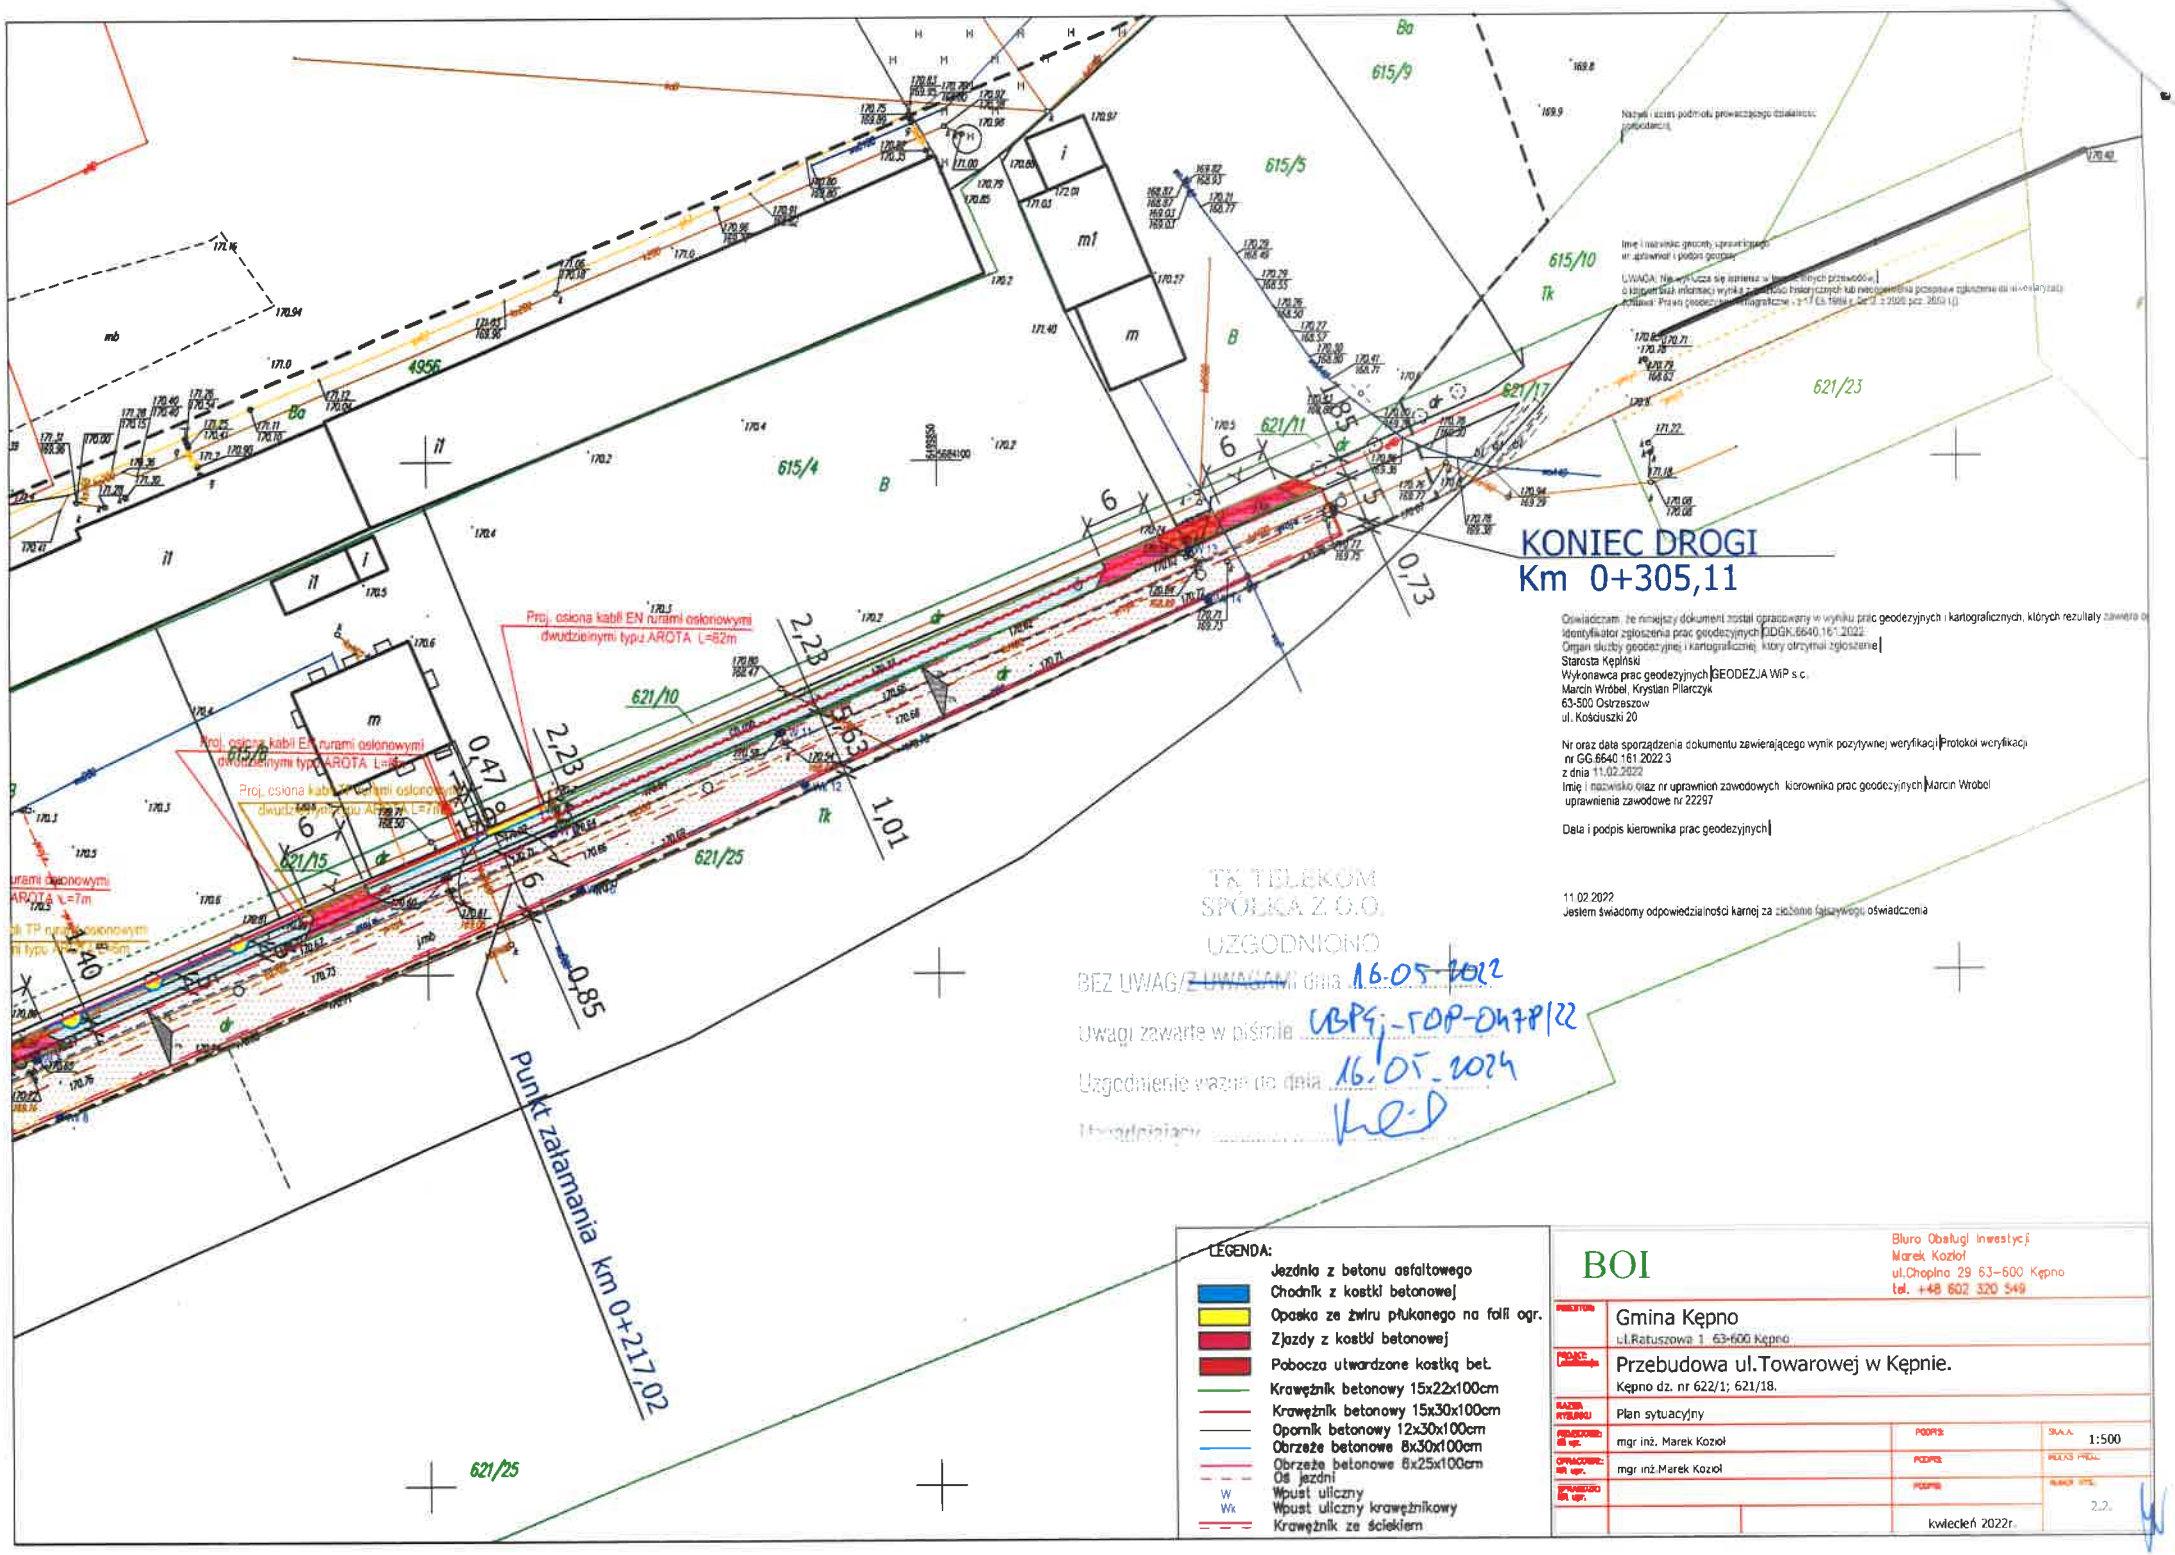
KONIEC DROGI
Km 0+305,11
Punkt załamania km 0+217,02
Proj. osiona kabli EN rurami osłonowymi dwudzielnymi typu AROTA L=62m
Proj. osiona kabli EN rurami osłonowymi dwudzielnymi typu AROTA L=8m
Proj. osiona kabli EN rurami osłonowymi dwudzielnymi typu AROTA L=7m
615/4
615/5
615/9
615/10
621/10
621/11
621/15
621/17
621/23
621/25
4956
2,23
1,01
0,85
0,73
0,47
5,63
40
TK TELEKOM SPÓŁKA Z O.O.
UZGODNIONO
BEZ UWAG/~~Z UWAGAMI~~ dnia 16.05.2022
Uwagi zawarte w piśmie UBPj-TOP-0478/22
Uzgodnienie ważne do dnia 16.05.2024
Uzgodniający
Oświadczam, że niniejszy dokument został opracowany w wyniku prac geodezyjnych i kartograficznych, których rezultaty zawiera
Identyfikator zgłoszenia prac geodezyjnych GDGK.6640.161.2022
Organ służby geodezyjnej i kartograficznej, który otrzymał zgłoszenie
Starosta Kępliński
Wykonawca prac geodezyjnych GEODEZJA WiP s.c.
Marcin Wróbel, Krystian Pilarczyk
63-500 Ostrzeszów
ul. Kościuszki 20
Nr oraz data sporządzenia dokumentu zawierającego wynik pozytywnej weryfikacji Protokół weryfikacji
nr GG.6640.161.2022.3
z dnia 11.02.2022
Imię i nazwisko oraz nr uprawnień zawodowych kierownika prac geodezyjnych Marcin Wróbel
uprawnienia zawodowe nr 22297
Data i podpis kierownika prac geodezyjnych
11.02.2022
Jestem świadomy odpowiedzialności karnej za złożenie fałszywego oświadczenia
LEGENDA:
Jezdnia z betonu asfaltowego
Chodnik z kostki betonowej
Opaska ze żwiru płukanego na folii ogr.
Zjazdy z kostki betonowej
Pobocza utwardzone kostką bet.
Krawężnik betonowy 15x22x100cm
Krawężnik betonowy 15x30x100cm
Opornik betonowy 12x30x100cm
Obrzeże betonowe 8x30x100cm
Obrzeże betonowe 6x25x100cm
Oś jezdni
W Wpust uliczny
Wk Wpust uliczny krawężnikowy
Krawężnik ze ściekiem
BOI
Biuro Obsługi Inwestycji
Marek Kozioł
ul.Chopina 29 63-600 Kępno
tel. +48 602 320 549
INWESTOR: Gmina Kępno
ul.Ratuszowa 1 63-600 Kępno
PROJEKT: Przebudowa ul.Towarowej w Kępnie.
Kępno dz. nr 622/1; 621/18.
RODZAJ RYSUNKU: Plan sytuacyjny
OPRACOWAŁ: mgr inż. Marek Kozioł
SPRAWDZIŁ: mgr inż.Marek Kozioł
PODPIS:
SKALA: 1:500
NUMER STR.: 2.2.
kwiecień 2022r.