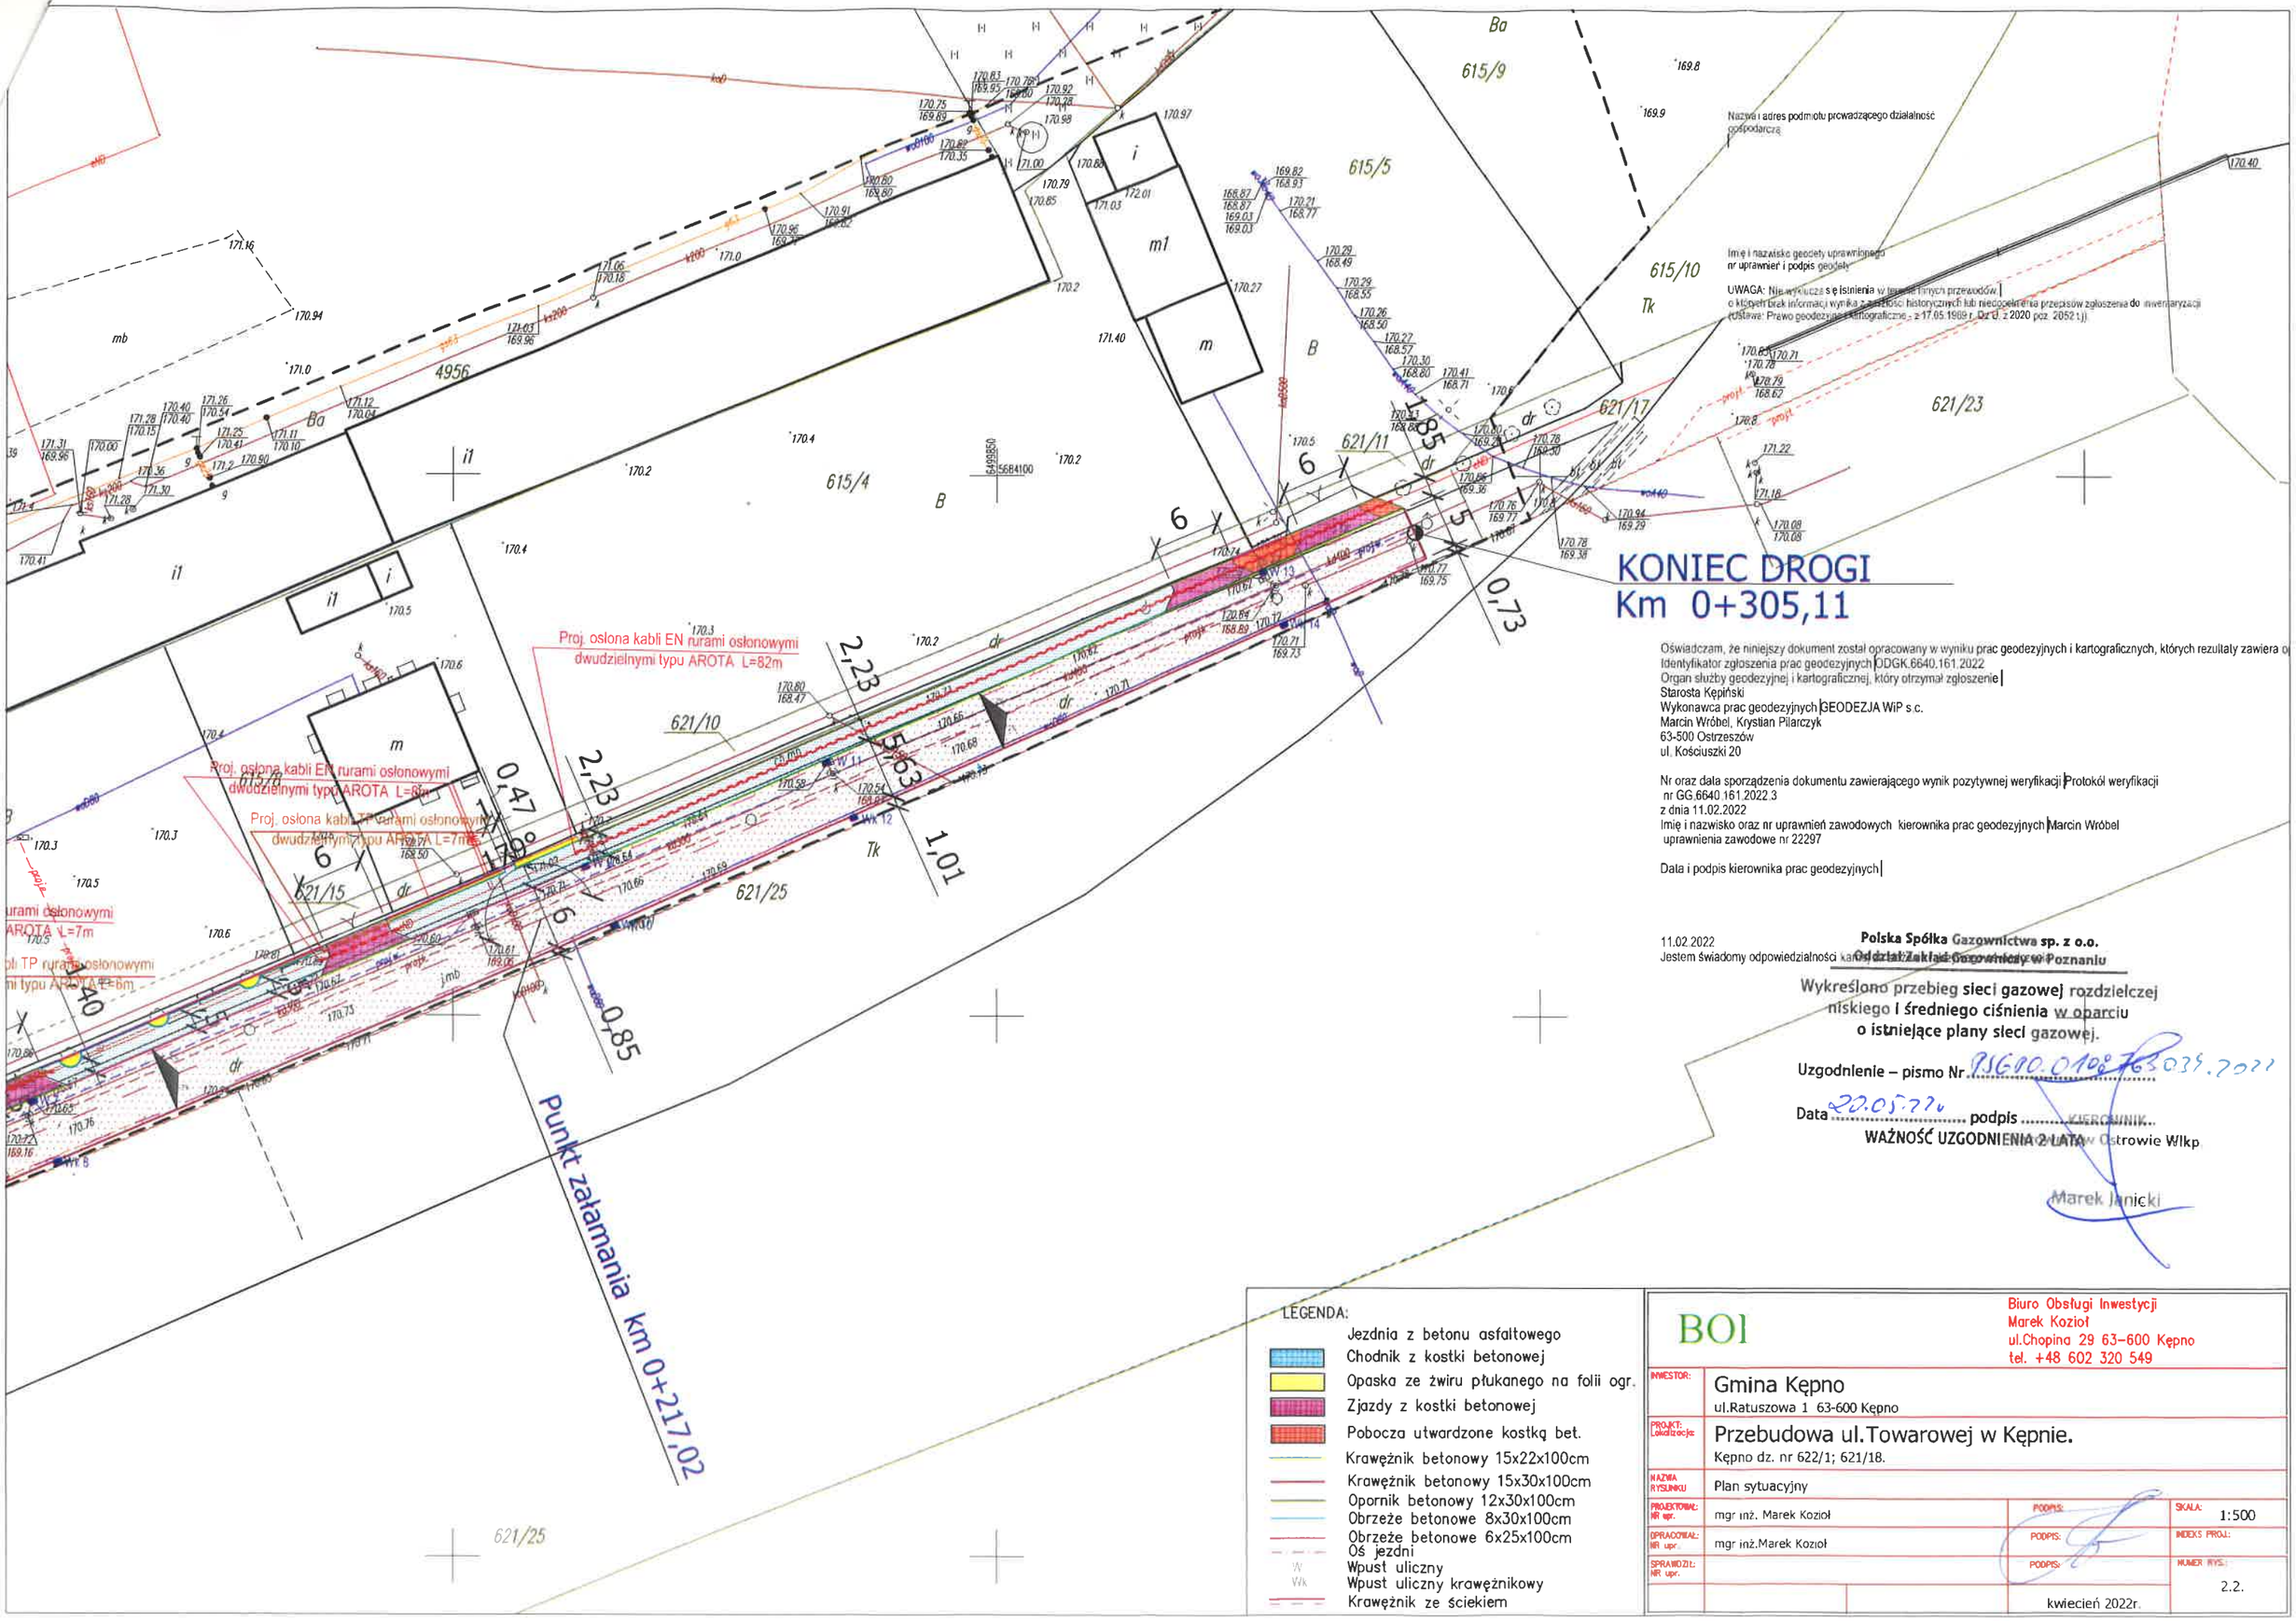

Nazwa i adres podmiotu prowadzącego działalność gospodarczą

Imię i nazwisko geodety uprawnionego nr uprawnień i podpis geodety

UWAGA: Nie wykluczam istnienia w granicach prac przewodów o których brak informacji wynika z nieaktualności historycznych lub niedopełnienia przepisów zgłoszenia do inwentaryzacji (Ustawa: Prawo geodezyjne i kartograficzne - z 17.05.1989 r. Dz. U. z 2020 poz. 2052 t.j).

Oświadczam, że niniejszy dokument został opracowany w wyniku prac geodezyjnych i kartograficznych, których rezultaty zawiera o
Identyfikator zgłoszenia prac geodezyjnych ODGK.6640.161.2022
Organ służby geodezyjnej i kartograficznej, który otrzymał zgłoszenie
Starosta Kępiński
Wykonawca prac geodezyjnych GEODEZJA WiP s.c.
Marcin Wróbel, Krystian Pilarczyk
63-500 Ostrzeszów
ul. Kościuszki 20

Nr oraz data sporządzenia dokumentu zawierającego wynik pozytywnej weryfikacji Protokół weryfikacji
nr GG.6640.161.2022.3
z dnia 11.02.2022
Imię i nazwisko oraz nr uprawnień zawodowych kierownika prac geodezyjnych Marcin Wróbel
uprawnienia zawodowe nr 22297

Data i podpis kierownika prac geodezyjnych

11.02.2022
Jestem świadomy odpowiedzialności karnej za fałszywe zeznania

Polska Spółka Gazownictwa sp. z o.o.
Oddział Zakład Gazowniczy w Poznaniu

Wykreślono przebieg sieci gazowej rozdzielczej niskiego i średniego ciśnienia w oparciu o istniejące plany sieci gazowej.

Uzgodnienie – pismo Nr. PSG10.0108.763.039.2021

Data 20.05.22 r. podpis ... KIEROWNIK ...
Rejon Gazowniczy w Ostrowie Wlkp.

WAŻNOŚĆ UZGODNIENIA 2 LATA

Marek Janicki

LEGENDA:

- Jezdnia z betonu asfaltowego
- Chodnik z kostki betonowej
- Opaska ze żwiru płukanego na folii ogr.
- Zjazdy z kostki betonowej
- Pobocza utwardzone kostką bet.
- Krawężnik betonowy 15x22x100cm
- Krawężnik betonowy 15x30x100cm
- Opornik betonowy 12x30x100cm
- Obrzeże betonowe 8x30x100cm
- Obrzeże betonowe 6x25x100cm
- Oś jezdni
- W Wpust uliczny
- Wk Wpust uliczny krawężnikowy
- Krawężnik ze ściekiem

BOI

Biuro Obsługi Inwestycji
Marek Kozioł
ul.Chopina 29 63-600 Kępno
tel. +48 602 320 549

INWESTOR:	Gmina Kępno ul.Ratuszowa 1 63-600 Kępno		
PROJKT: Lokalizacja:	Przebudowa ul.Towarowej w Kępnie. Kępno dz. nr 622/1; 621/18.		
NAZWA RYSUNKU	Plan sytuacyjny		
PROJEKTOWAŁ: NR upr.	mgr inż. Marek Kozioł	PODPIS:	SKALA: 1:500
OPRACOWAŁ: NR upr.	mgr inż.Marek Kozioł	PODPIS:	INDEKS PROJ.:
SPRAWDZIŁ: NR upr.		PODPIS:	NUMER RYS.: 2.2.
		kwiecień 2022r.	