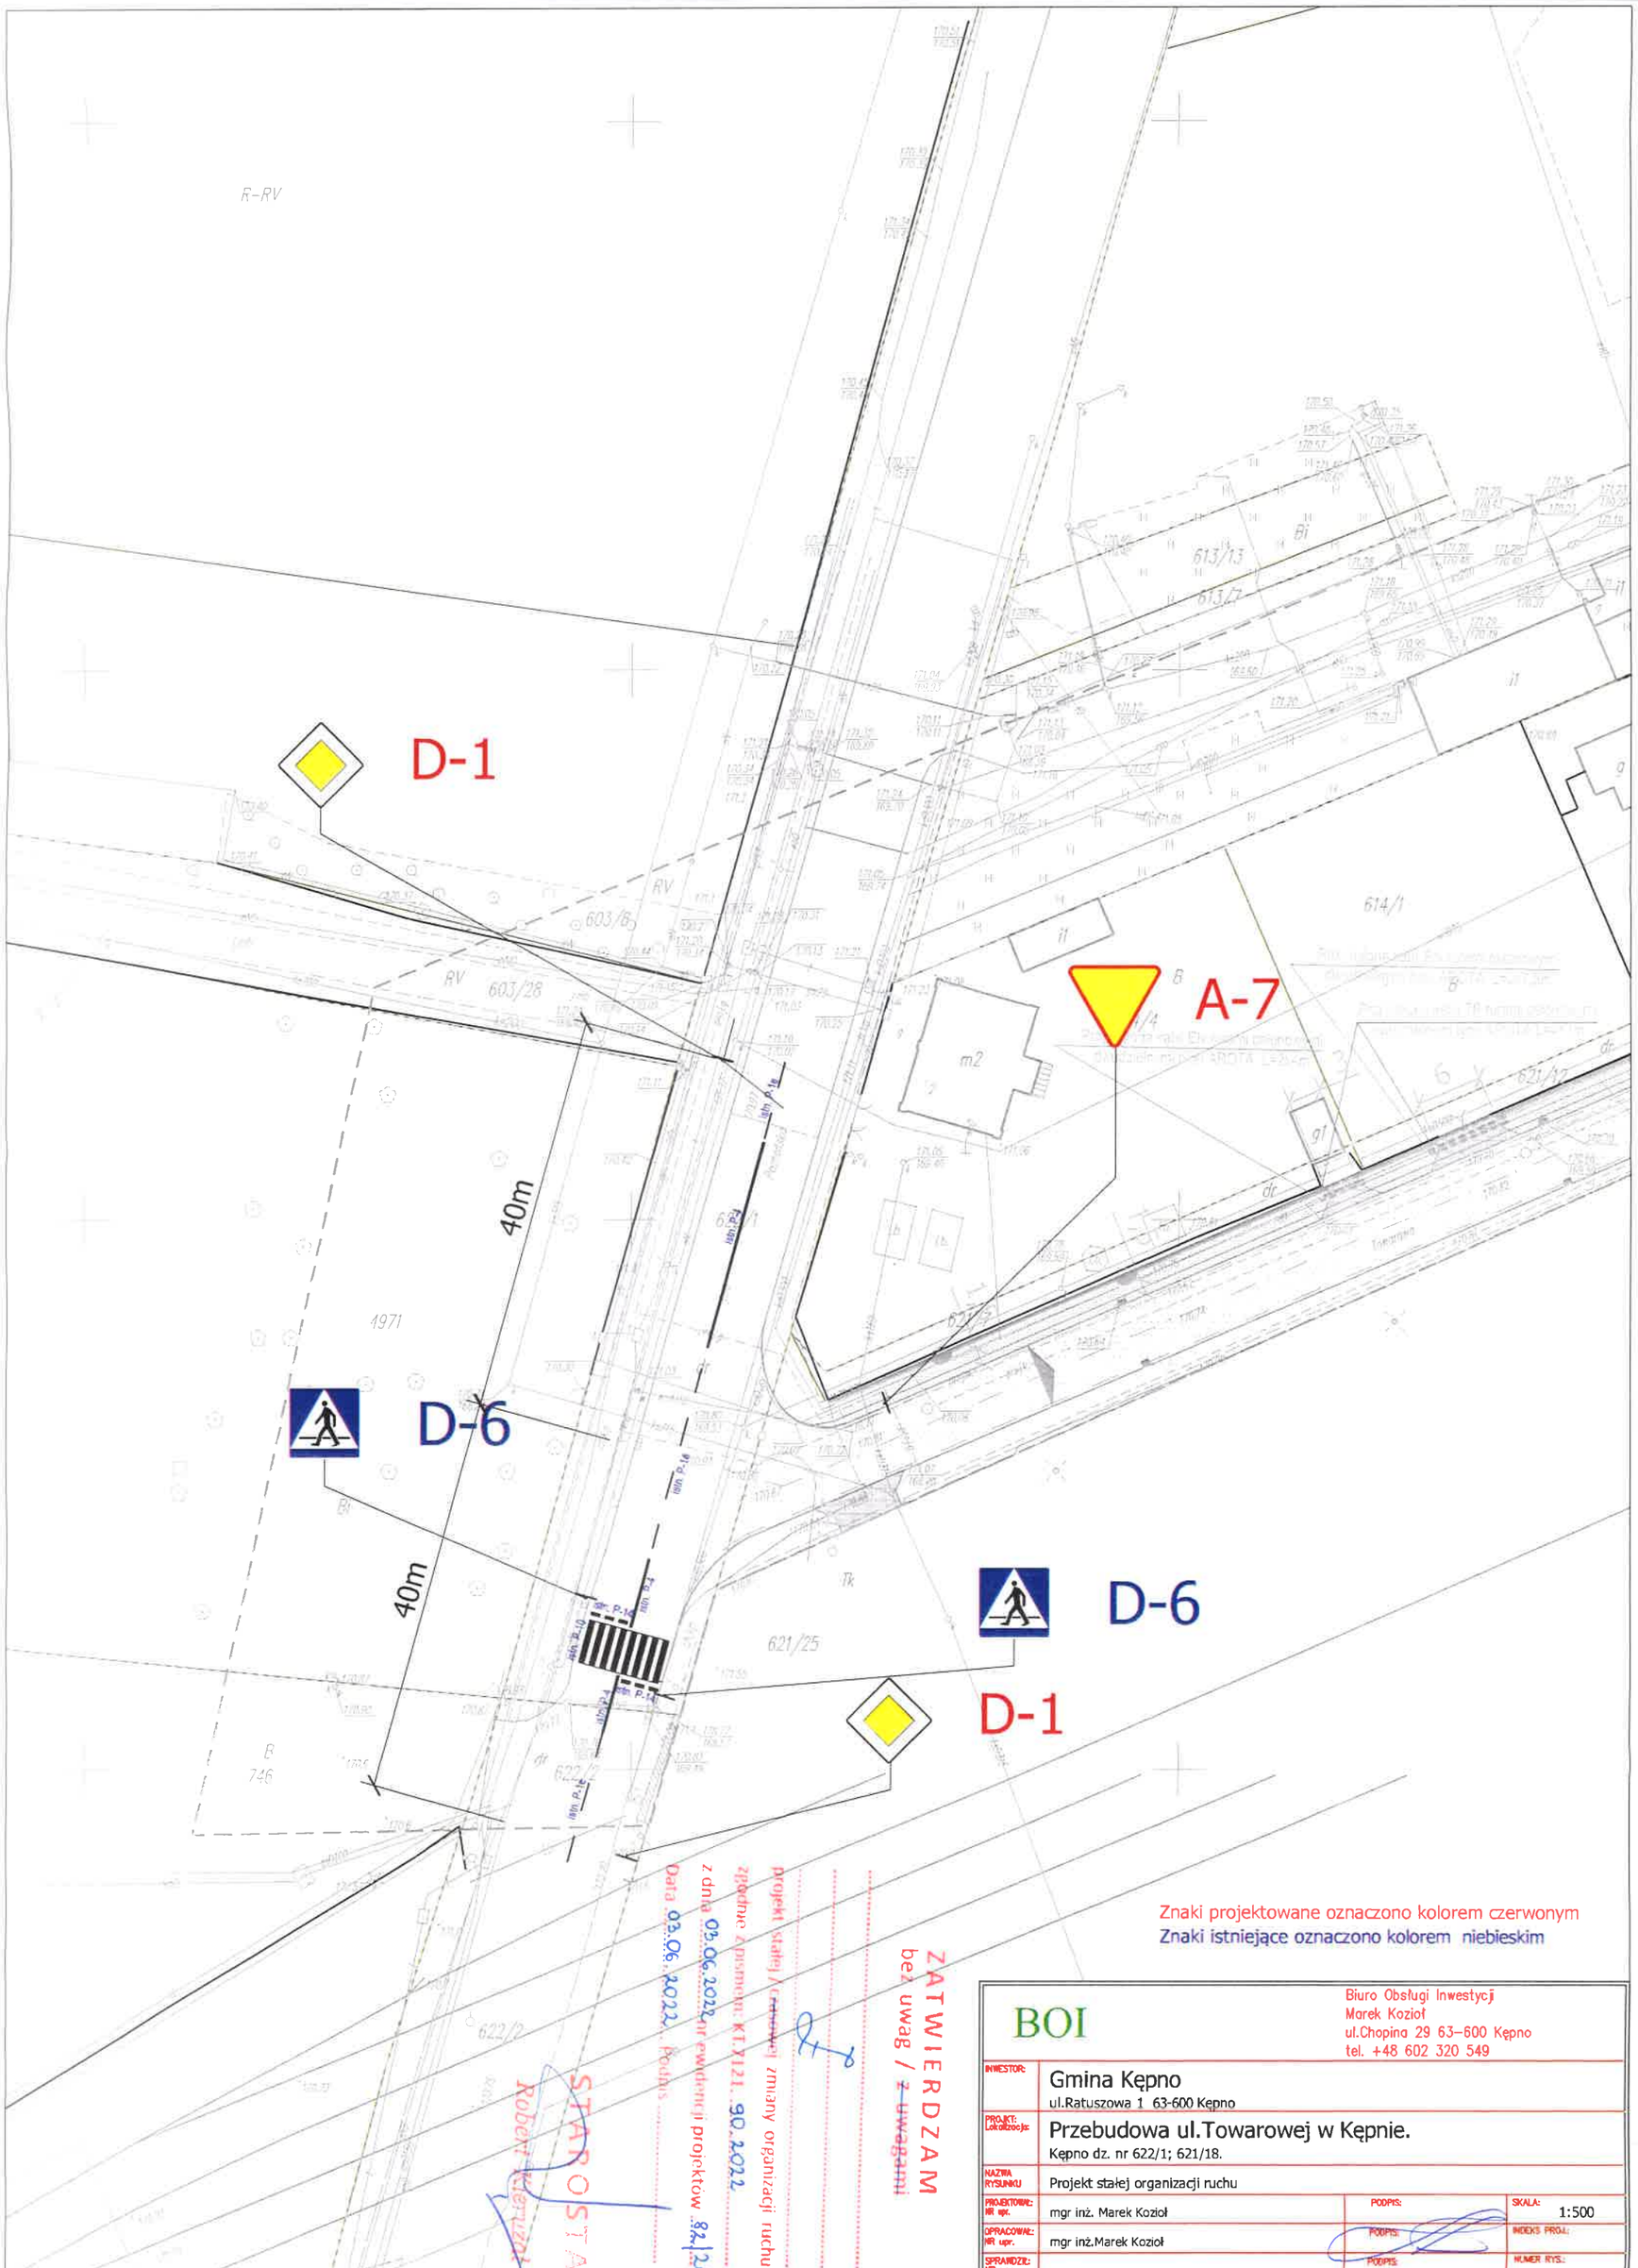

BOI

Biuro Obsługi Inwestycji
Marek Kozioł
ul.Chopina 29 63-600 Kępno
tel. +48 602 320 549

INWESTOR:	Gmina Kępno ul.Ratuszowa 1 63-600 Kępno		
PROJEKT: Lokalizacja:	Przebudowa ul.Towarowej w Kępnie. Kępno dz. nr 622/1; 621/18.		
NAZWA RYSUNKU	Projekt stałej organizacji ruchu		
PROJEKTOWAŁ: NR upr.	mgr inż. Marek Kozioł	PODPIS:	SKALA: 1:500
OPRACOWAŁ: NR upr.	mgr inż.Marek Kozioł	PODPIS:	INDEKS PROJ.:
SPRAWDZIŁ: NR upr.		PODPIS:	NUMER RYS.: 2.