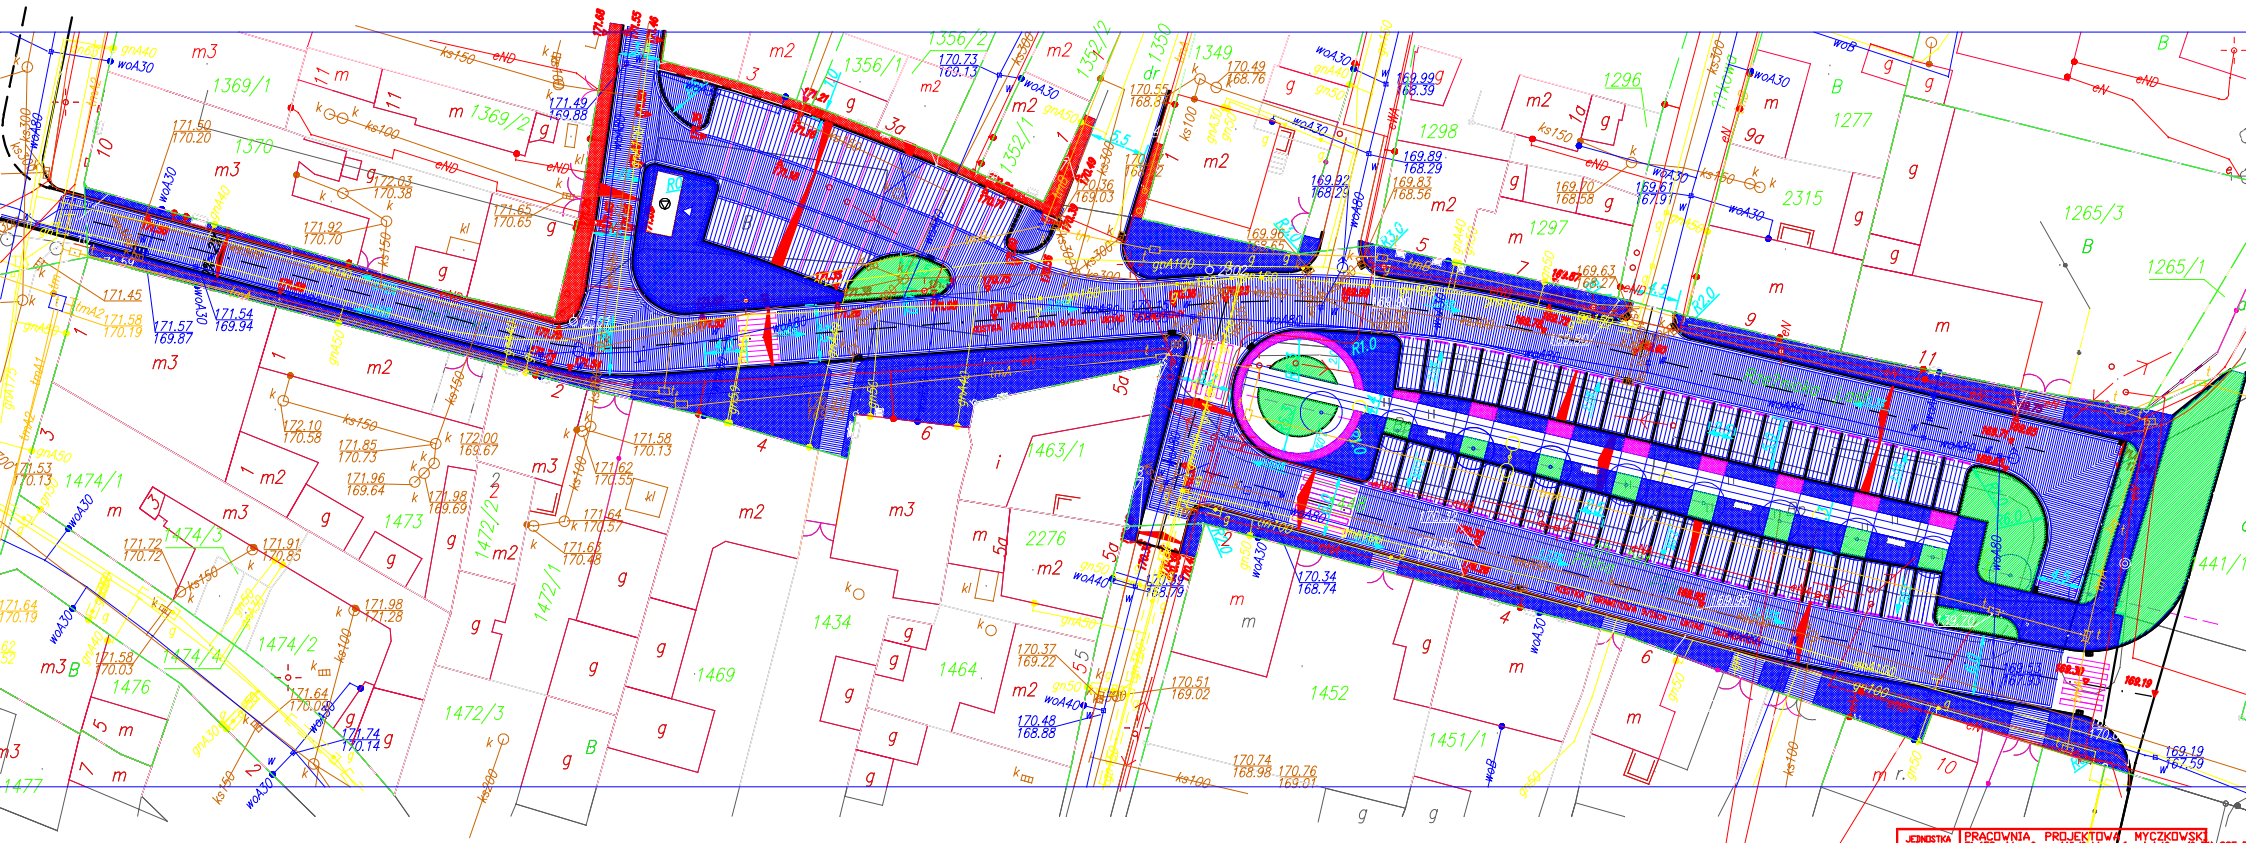

drzewa o kulistym pokroju korony

latarnie o?wietlenia ulicznego

zile? ozdobna - zadarnia j?ca

JEDNOSTKA PROJEKTOWA	PRACOWNIA PROJEKTOWA MYCZKOWSKI 31-152 Wroc?aw, ul.Wodzis?awskiego 6a, tel./fax (0-71) 325-5 tel. kom. 0-602 33 84 36			
Inwestor :	Gmina K?pno, ul.Ko?ciuszki 5, 63-600			
FUNKCJA	IMI? I NAZWISKO	Specjalno?? (nr uprawnie?		podpis
GŁ. PROJEKTANT	dr in?arch. Tomasz Myczkowski	LUA/4		architektura
SPRAWDZAJĄCY	dr in?. arch. Maciej Stojak			architektura
PROJEKTANT	mgr in?arch. Rota Myczkowska			architektura
OBIEKT/ adres	ulice Polna i Rze?nicka w K?pnie dzia? 1265/1, 1363, 1434, 1435, 1436, 1438, 1439, 1440, 1441/1,			
TYTUŁ OPRACOWANIA	PRZEBUDOWA NAWIERZCHNI CENTRUM MIASTA K?PNA ULICE POLNA I RZE?NICKA			
TYTUŁ RYSUNKU	PLAN SYTUACYJNO - WYSOKO?CIOWY			
		NR UMOWY :		STADIUM :
	z dn.	30.11.04		P.B.

Do opracowania wykorzystano oprogramowanie:
Corel DRAW 8 Classic, nr licencji 8AF48-F5BAB4B5
INTERsoft IntelliCAD ProFessional+SU PL nr licencji 4826-3CCE5777
ARCon+ 6.0 nr licencji 4826
Open Office PL, certyfikat nr UDP-GLP-0000005