


# SCHEMAT PRZEBUDOWY KOTŁOWNI I WĘZŁA CIEPLNEGO

SKALA 1:100

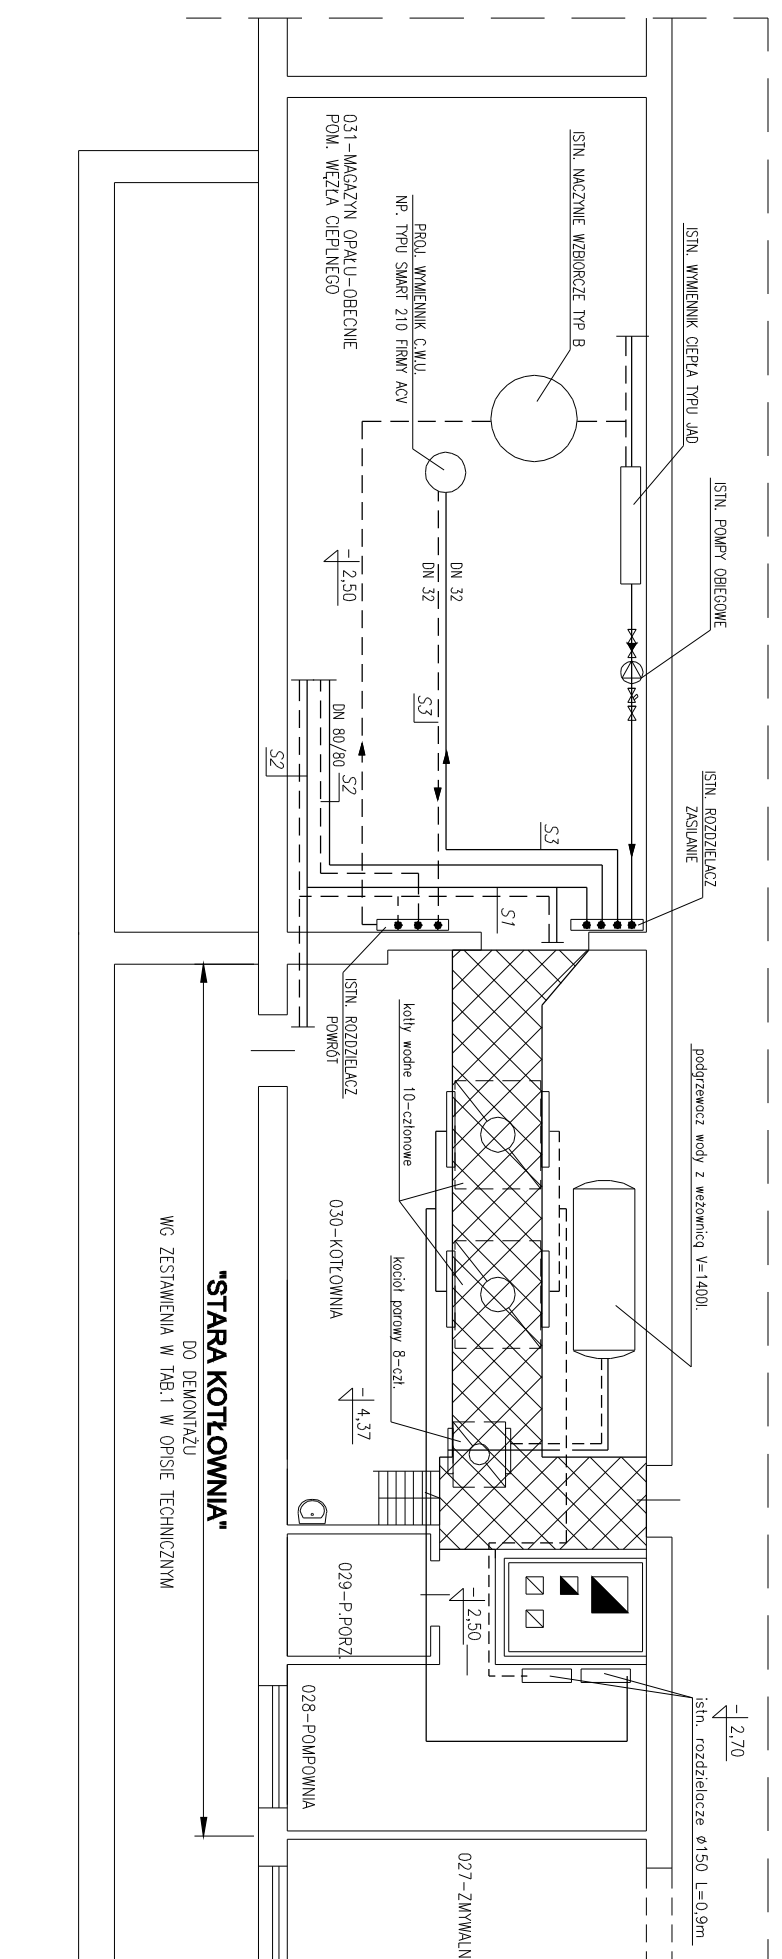

## LEGENDA:

- -proi. przewód zasilający
  - - -proi. przewód powrotny
  - - -istn. przewód zasilający
  - - -istn. przewód powrotny
- S1 – sekcja S1 instalacji co (projektowana) – wg rys. nr 1–5  
S2 – sekcja S2 instalacji co – istniejąca, bez zmian  
S3 – sekcja S3 (projektowana) – doprowadzenie czynnika grzewczego do proi. wymiennika ciepłej wody użytkowej

Obiekt:	BUDYNEK GIMNAZJUM NR1 W KĘPNIĘ			
Inwestor :	URZĄD MIASTA I GMINY W KĘPNIĘ			
Adres :	KĘPNO UL.1000–LECIA 1 DZ.NR 698/1			
<b>INSTALACJA CENTRALNEGO OGRZEWANIA SCHEMAT PRZEBUDOWY KOTŁOWNI I WĘZŁA CIEPLNEGO</b>				
Opracował	Imię i nazwisko	inst.sanit.	Podpis	BRANŻA:
Nr upr.	mgr inż. SŁAWOMIR NAWROT			SANITARNA
Sprawił				SKALA:
Nr upr.				1 : 100
Opracował				
DATA:	MAJ 2009	RYSUNEK NR:	6	STRONA: