


34 000,00

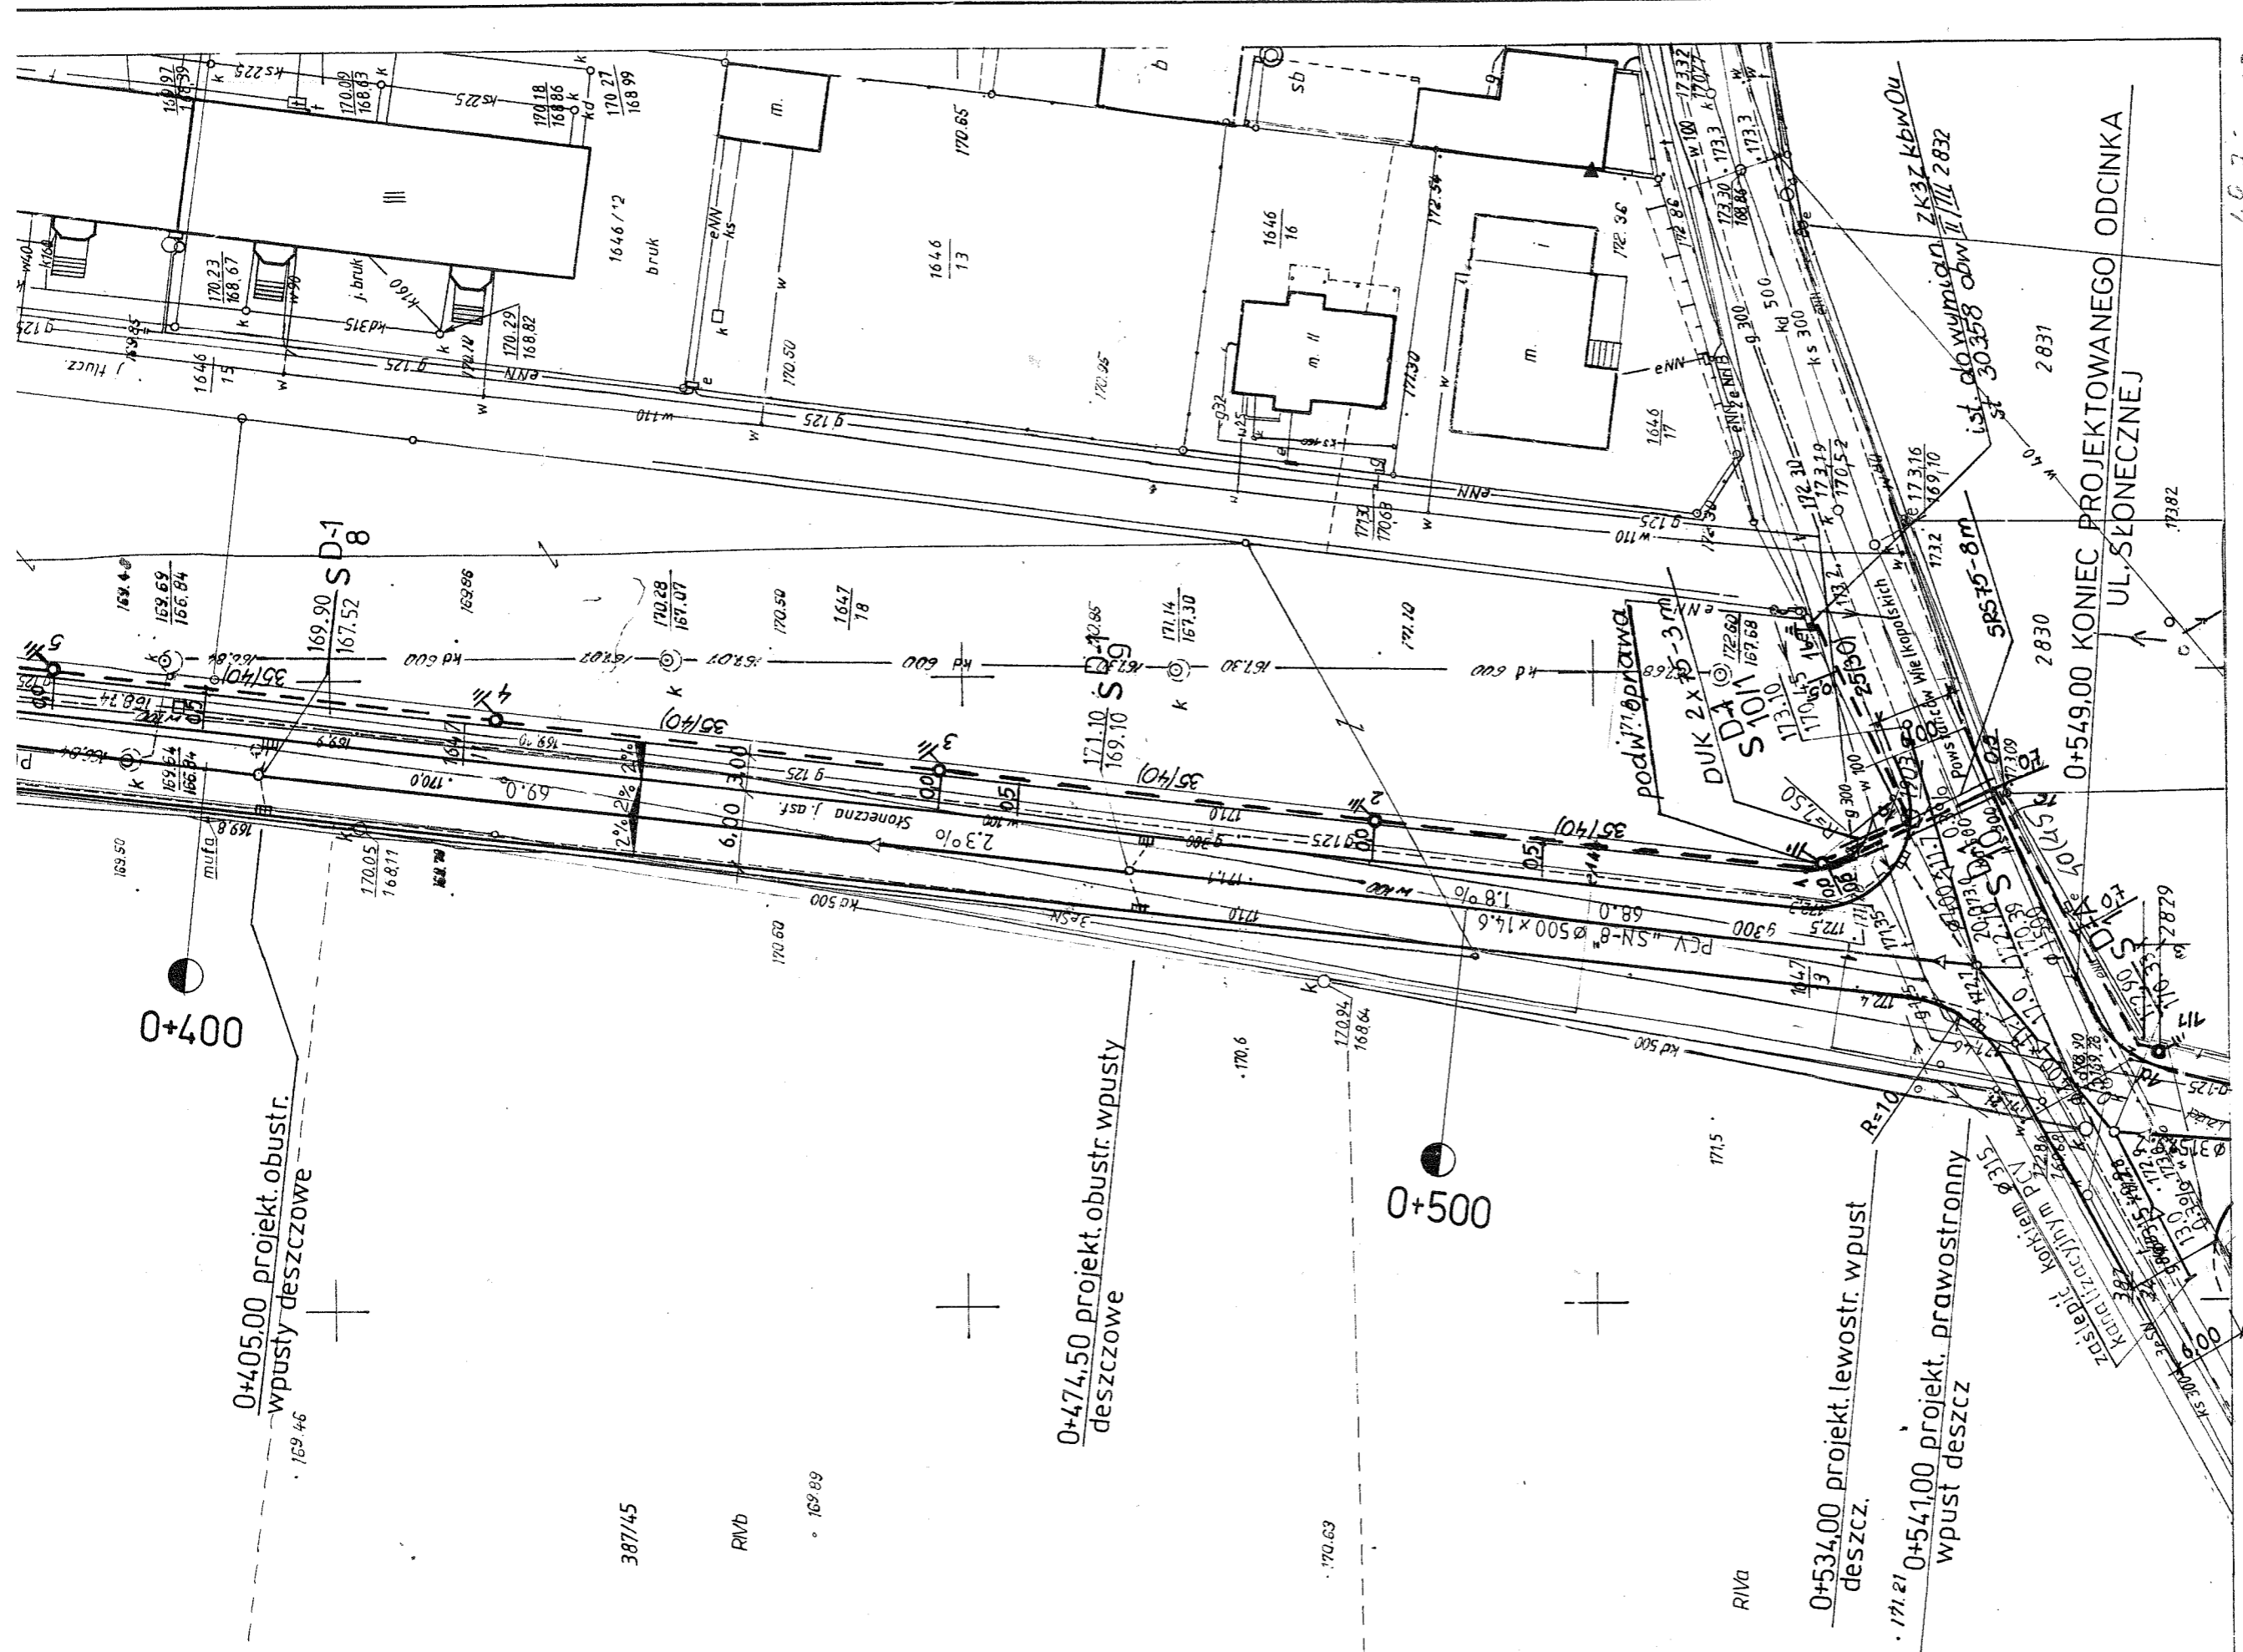

OBIEKT:	Linia kablowa 04kV oświetlenia ulicznego wraz z latarniami		
ADRES:	Kęпно ul. Słoneczna gm. Kęпно		
Projektant:	inż. Marian Górecki	Uprawnienia:	UAN. 7342-61/94
Sprawdzający:		Data:	02/2009
RYS. Nr	1	SKALA:	1:500
		Podpis:	
		Data:	
		Podpis:	

492