


0+335.00 projekt.obustronne
wpusty deszczowe

0+405.00 projekt.obustr.
wpusty deszczowe

0+474.50 projekt.obustr.wpusty
deszczowe

00+400

0+500

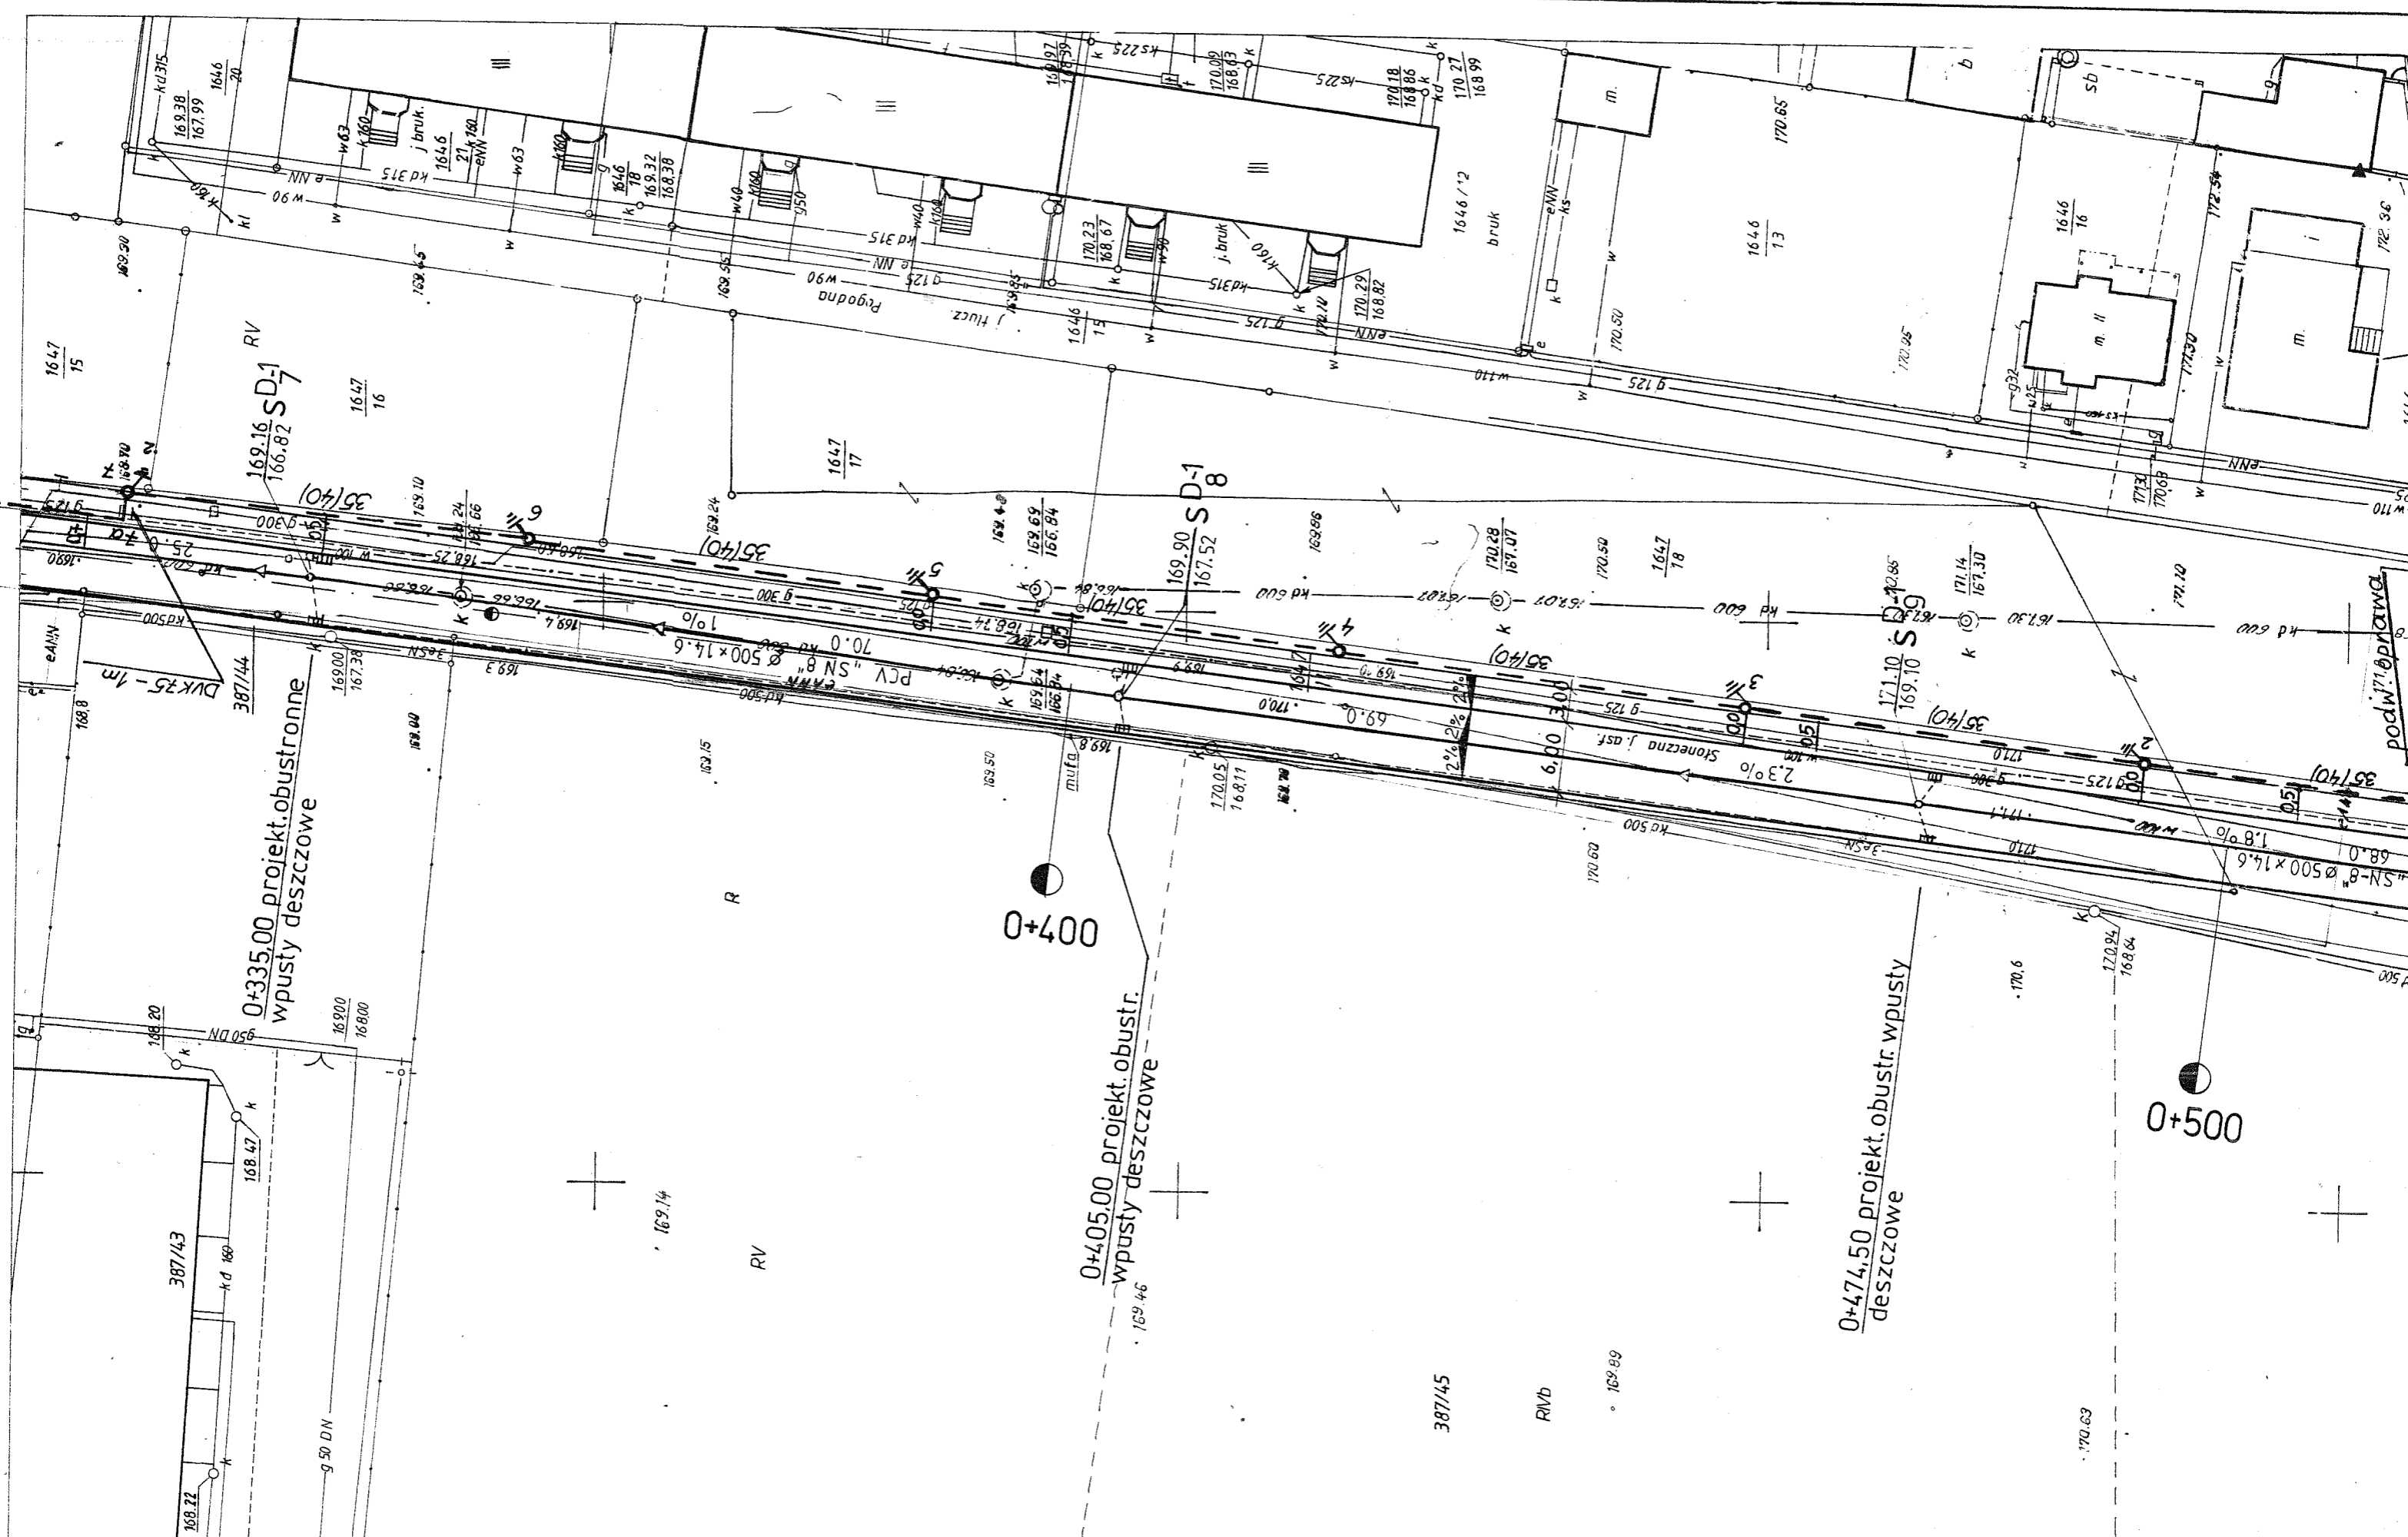

0+335.00 projekt.obustronne
wpusty deszczowe

0+405.00 projekt.obustr.
wpusty deszczowe

0+474.50 projekt.obustr.wpusty
deszczowe

00+400

0+500



36 000

50 000

OBIEKT:	Linia kablowa 04kV oświetlenia ulicznego wraz z latarniami		
ADRES:	Kępno ul. Słoneczna gm. Kępno		
RYS. NR	2	SKALA:	1:500
Projektant:	inż. Marian Górecki	Uprawnienia:	UAN. 7342-61/94
Sprawdzający:		Data:	02/2009
		Podpis:	
		Data:	
		Podpis:	

ER. W KALISZU

Redziniak



DANE W₁ KM 0+101,50

r	= 14,0°
R	= 190,00
Z	= 1,43
T	= 23,03
K	= 46,43

0+100 projekt. obustr. wpusty deszczowe

351

istn. przepust do separatora

0+103,50 istn. przepust do separatora

przebudowy na ϕ 800

KLK 0+124,71

0+149,00 projekt. obustr. wpusty deszczowe

YAKY 4x25mm²

0+196,00 projekt. obustr. wpusty deszczowe

km 0+234,50 skrzyżowanie z ul. Teczową

0+239,00 projekt. prawostr. wpust deszcz.

0+243,50 projekt lewostr. wpust deszcz.

ciepl.

ciepl.

0+100

SD-3

SD-1

0+200

SD-5

0+239,00

0+243,50

DKR 35-8m

SD-2

38(43) = 19

KS-1

SK

SD-2

Przedsk-czyna st. 3/5

Przedsk-czyna st. 3/5

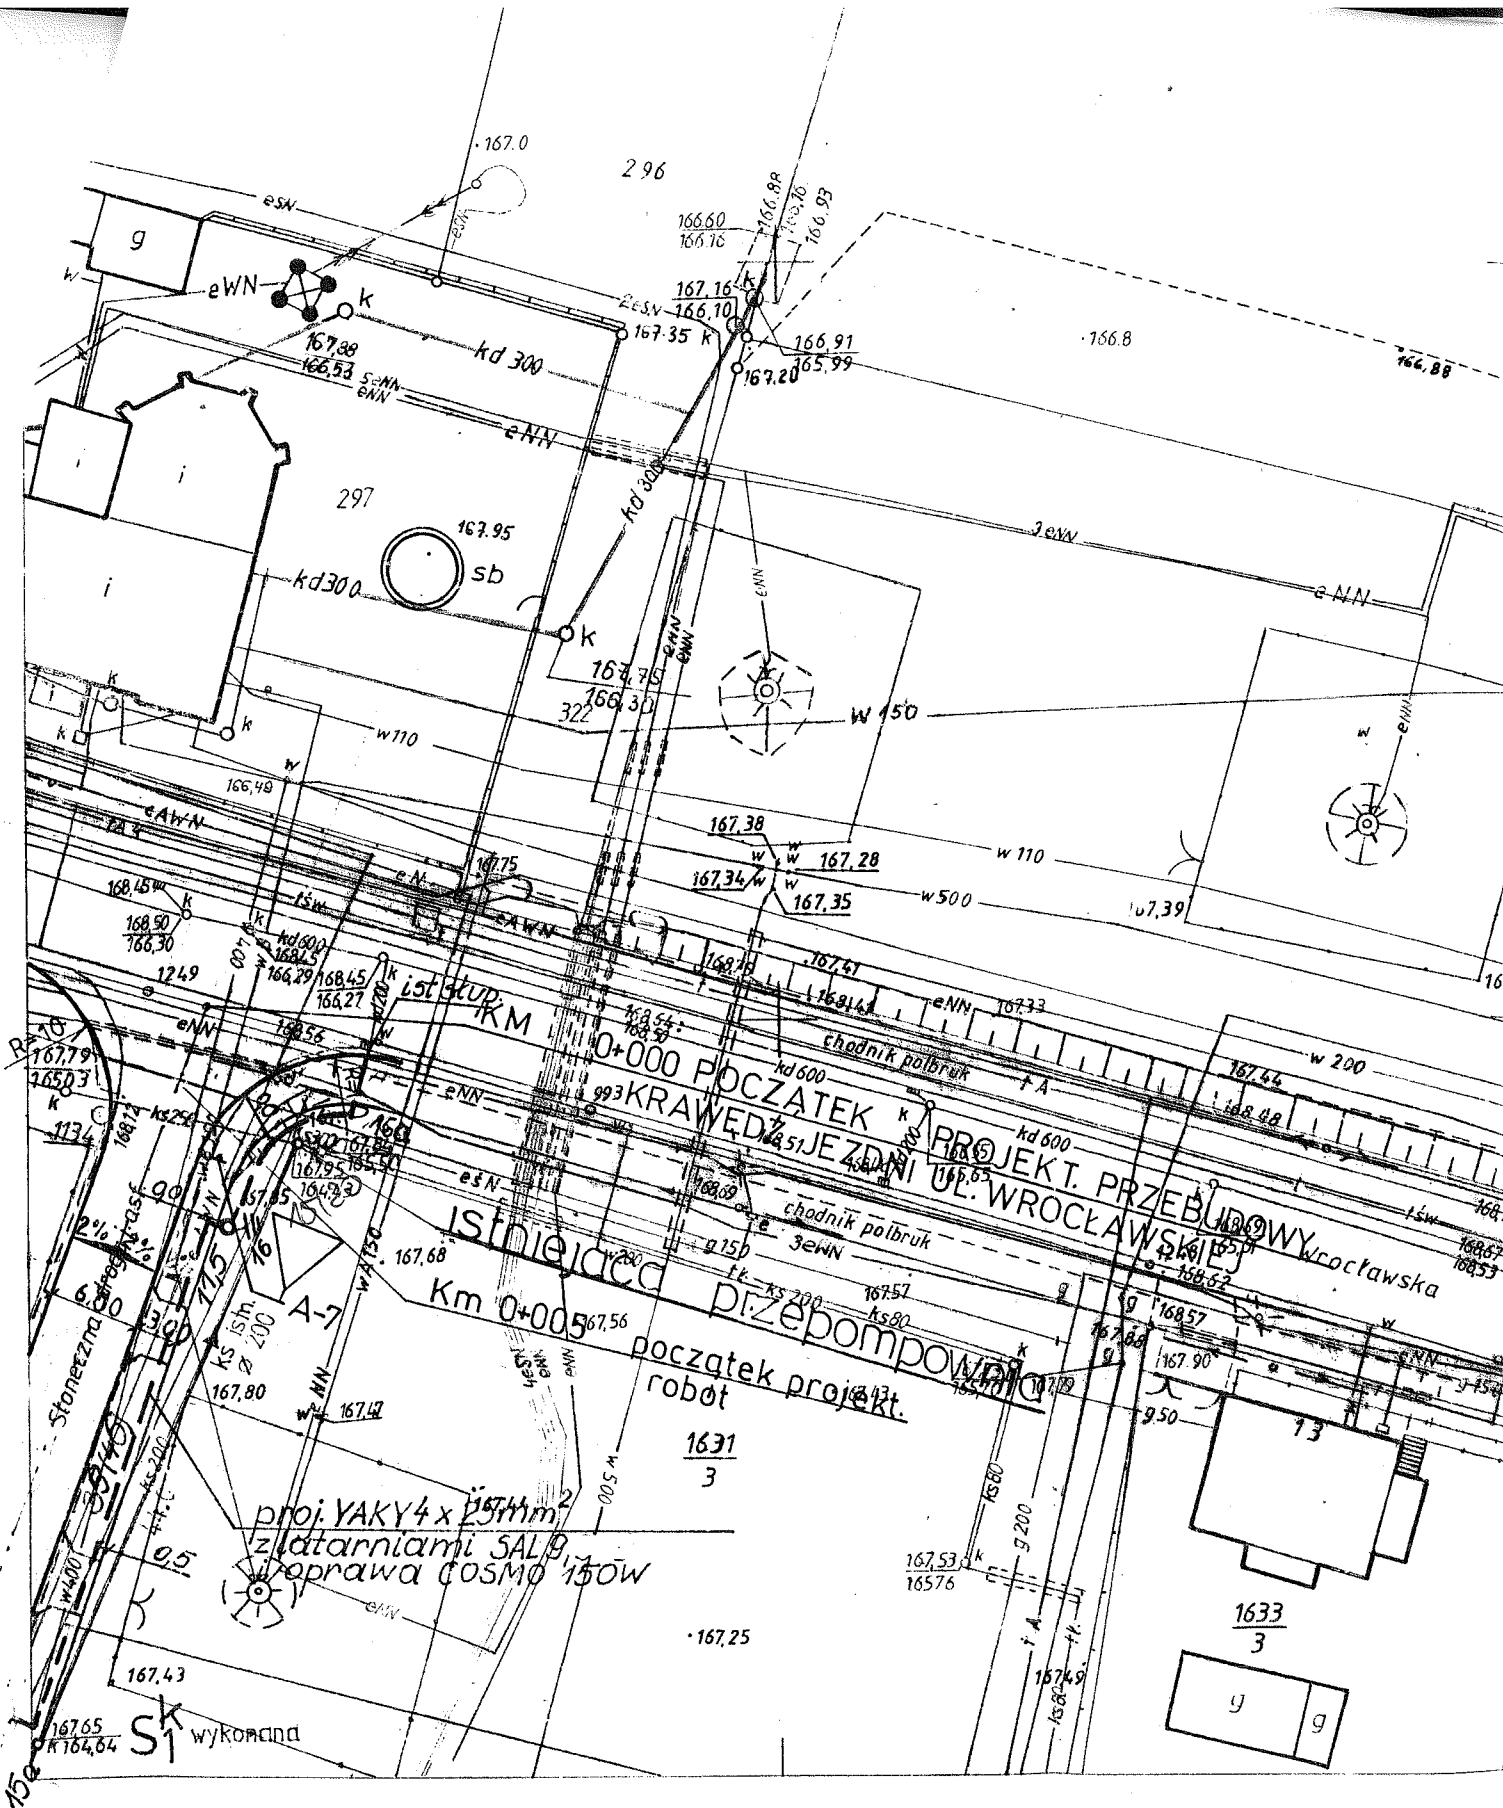

50-32 (22-c-2)

ok-688 cotk. 735 692,5
 kasa - 600 607,5

Województwo: w. eikopolskie

m. Kepno