


Sdr2

Tr3

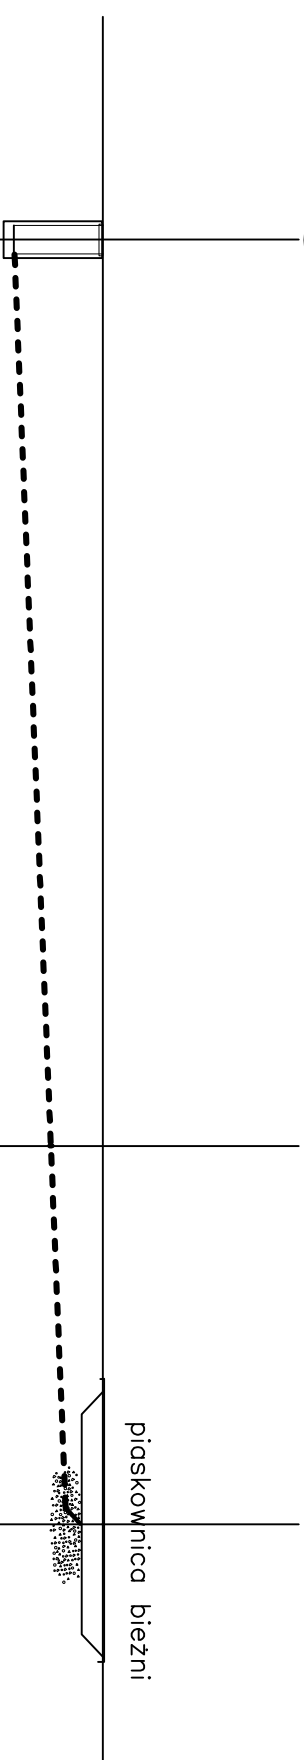

Poziom porównowczy 160,00m n.p.m.

Rzędna terenu	166,80	166,80	167,00
Rzędna dna kanału	165,55	165,81	166,12
Zagłębienie	1,25	0,99	0,88
Srednica	Ø 160		
Spadek		0,8%	
		PVC-U	
Odległości	0,00	72,0	72,0

E.M.M - VISION studio projektowe			
51-662 Wrocław, ul. F. Stępczyka 11 tel. +48 502 125 777			
TEMAT	STADION SPORTOWY	INWESTOR	Urząd Miasta i Gminy
TYTUŁ RYSUNKU	PROFIL DRENAŻU BOISKA		63-600 KĘPNO ul. Ratuszowa 1
ADRES INWESTYCJI	63-600 KĘPNO ul. Walki Młodych dz nr 1521/9, 1521/8, 1521/10		
PROJEKTANT	inż. Małgorzata Noculak	STADIUM	DATA
INST. SANITARNE	numer uprawnień 77 / 88 / UW	P. W	10,2007
OPRACOWAŁ	Anna Pluśa	SKALA	NR RYS.
		1:50/100	4