


Sdr2

Sdr1

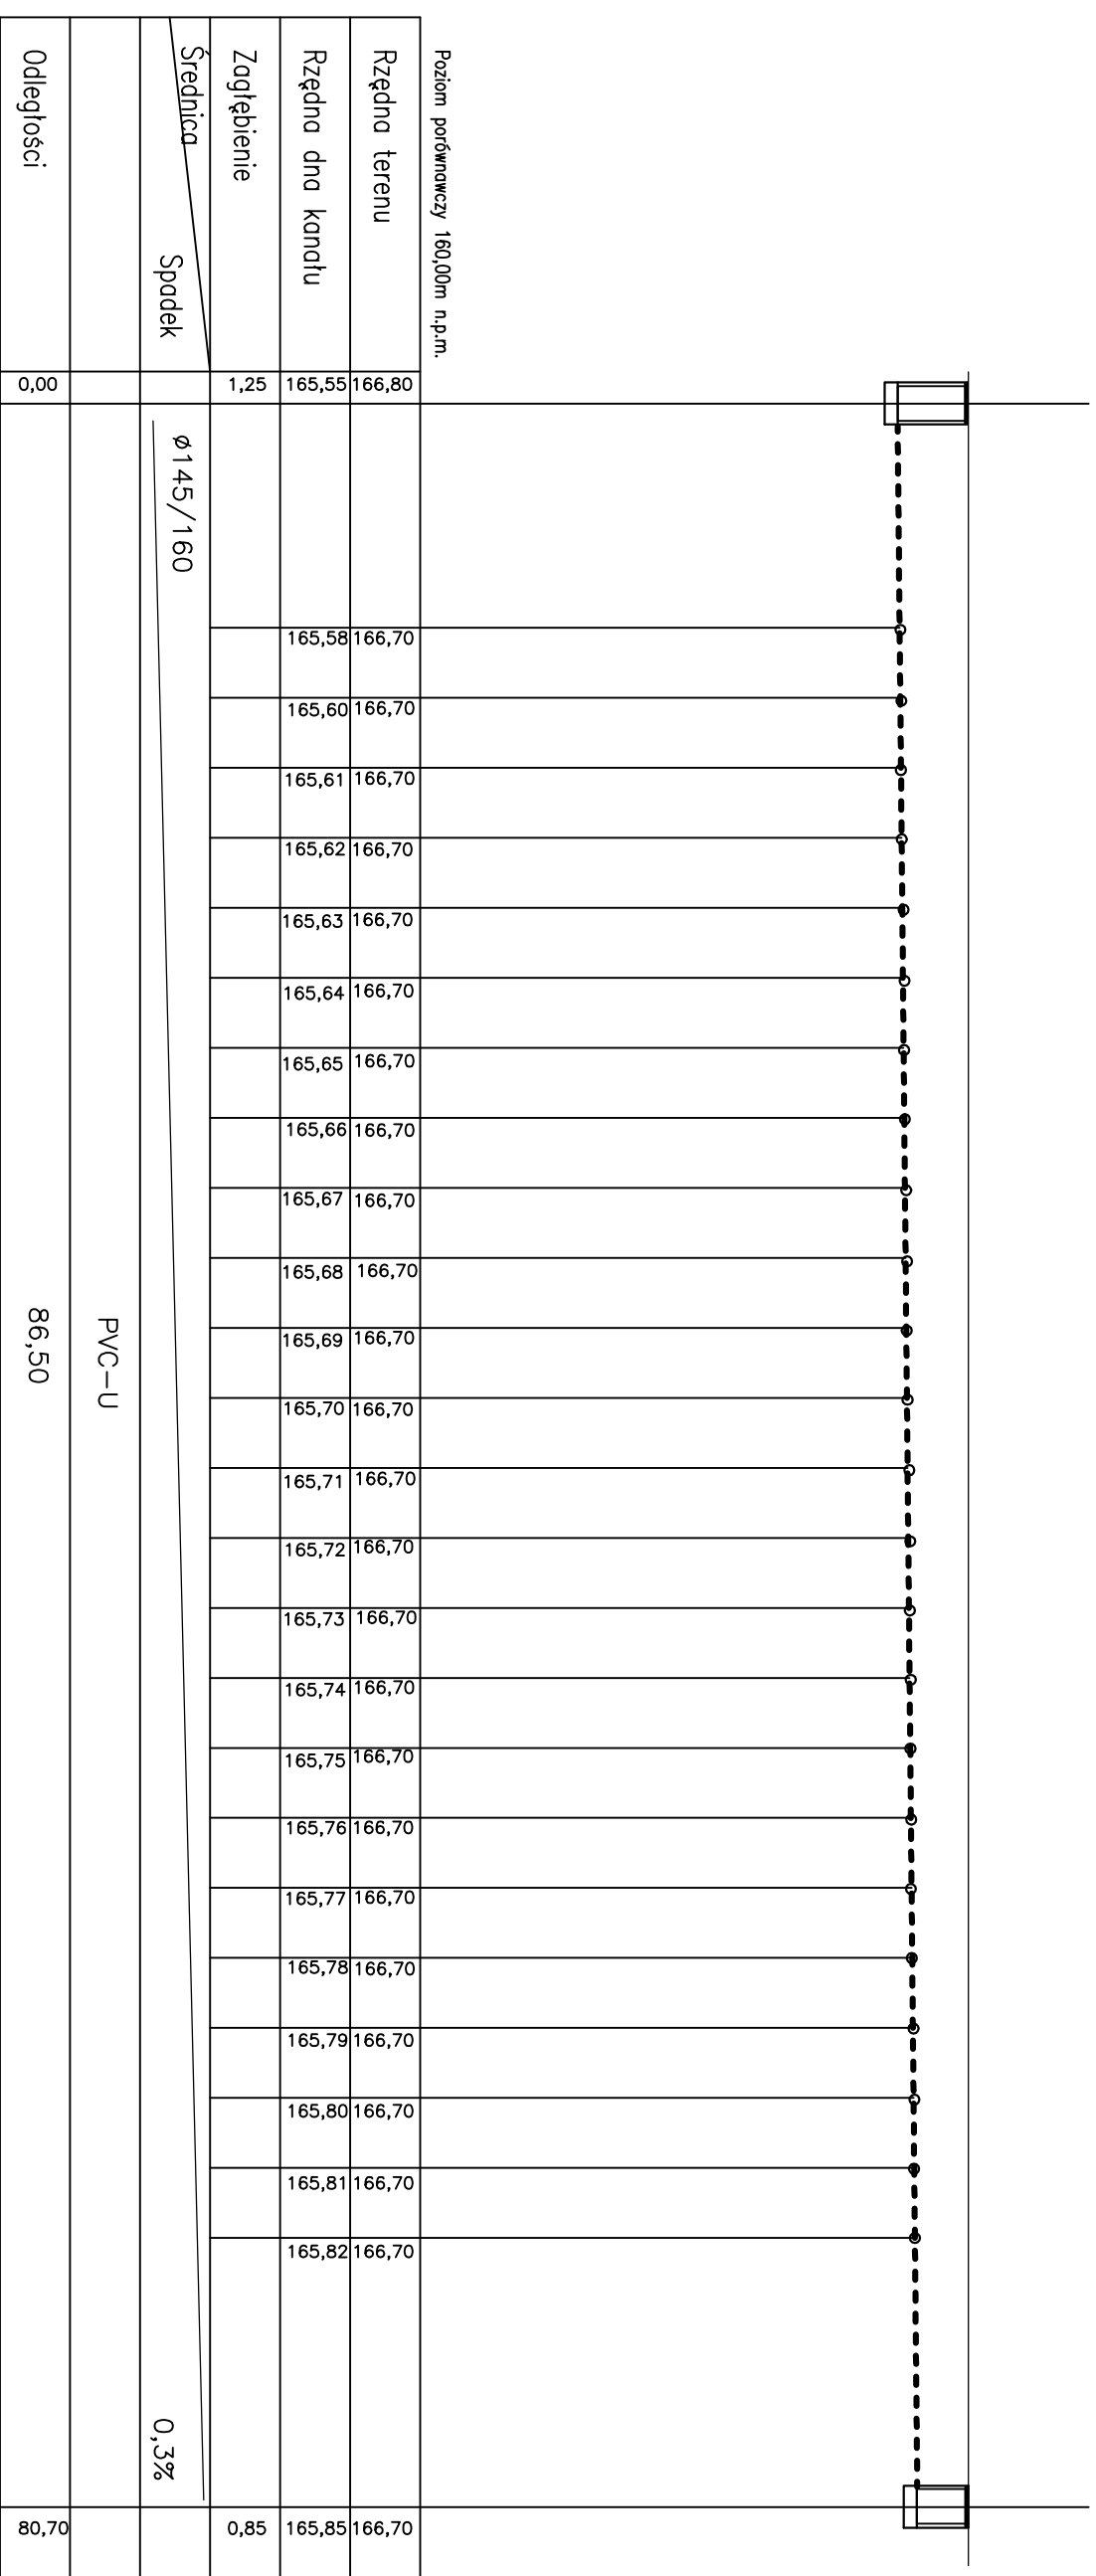

E.M.M - VISION studio projektowe			
51-662 Wrocław, ul. F. Stefczyka 11 tel. +48 502 125 777			
TEMAT	STADION SPORTOWY	INWESTOR	Urząd Miasta i Gminy
TYTUŁ RYSUNKU	PROFIL DRENAŻU PŁYTY BOISKA		63-600 KĘPNO ul. Ratuszowa 1
ADRES INWESTYCJI	63-600 KĘPNO ul. Walki Młodych dz nr 1521/9, 1521/8, 1521/10		
PROJEKTANT	inż. Małgorzata Noculak	STADIUM	DATA
INST. SANITARNE	numer uprawnień 77 / 88 / UW	P.W	10.2.2007
OPRACOWAŁ	Anna Płuta	SKALA	NR RYS.
		1:50/100	5