


stów

grunt trawiasty

asfaltowa

grunt trawiasty

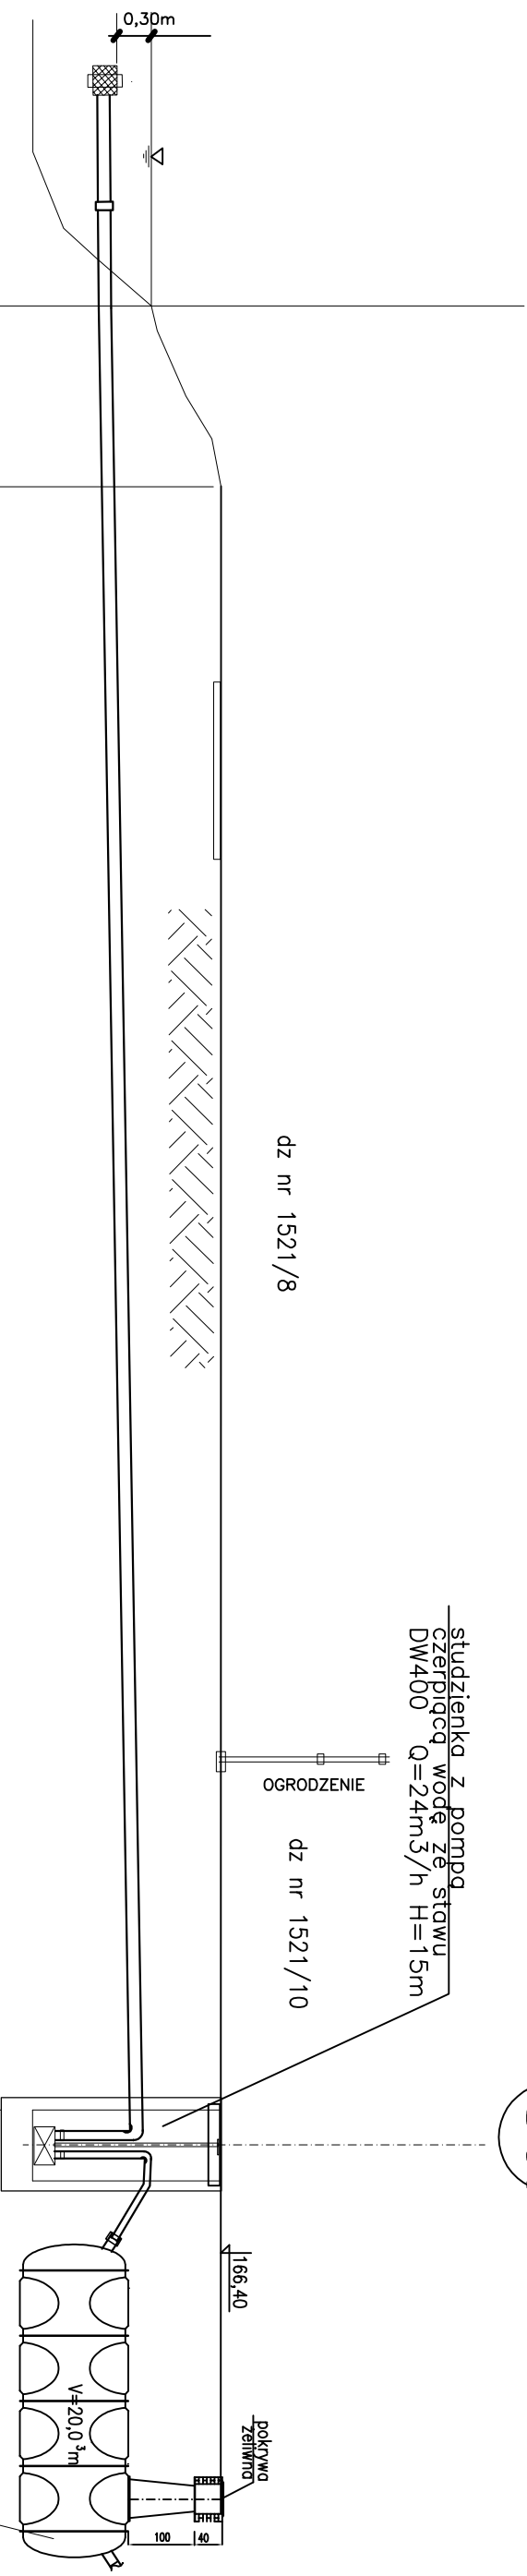

St1

Rzędna terenu	164,50	166,50	
Rzędna osi rurociągu	164,20	165,10	
Zagłębienie	0,30	1,40	
Srednica	Ø50		
Spadek			
Material	PEHD		
Odleglosci	0,80	2,80	2,80
			51,0

E.M.M - VISION studio projektowe			
51-662 Wrocław, ul. F. Stefczyka 11 tel. +48 502 125 777			
TEMAT	STADION SPORTOWY	INWESTOR Urząd Miasta i Gminy	
TYTUŁ RYSUNKU	PROFIL ODCINKA SSAWNEGO DO POMPY	63-600 KĘPNO ul. Ratuszowa 1	
ADRES INWESTYCJI	63-600 KĘPNO ul. Walki Młodych dz nr 1521/9, 1521/8, 1521/10		
PROJEKTANT INST. SANITARNE	Inż. Małgorzata Noculak numer uprawnień 77 / 88 / UW	STADIUM P.W.	DATA 10.2007
OPRACOWAŁ	Anna Pluta	SKALA 1:50/100	NR RYS. 7