


Wylot kanalizacji deszczowej $\varnothing 200$ PVC
 skala 1:20
 przekrój **A-A**

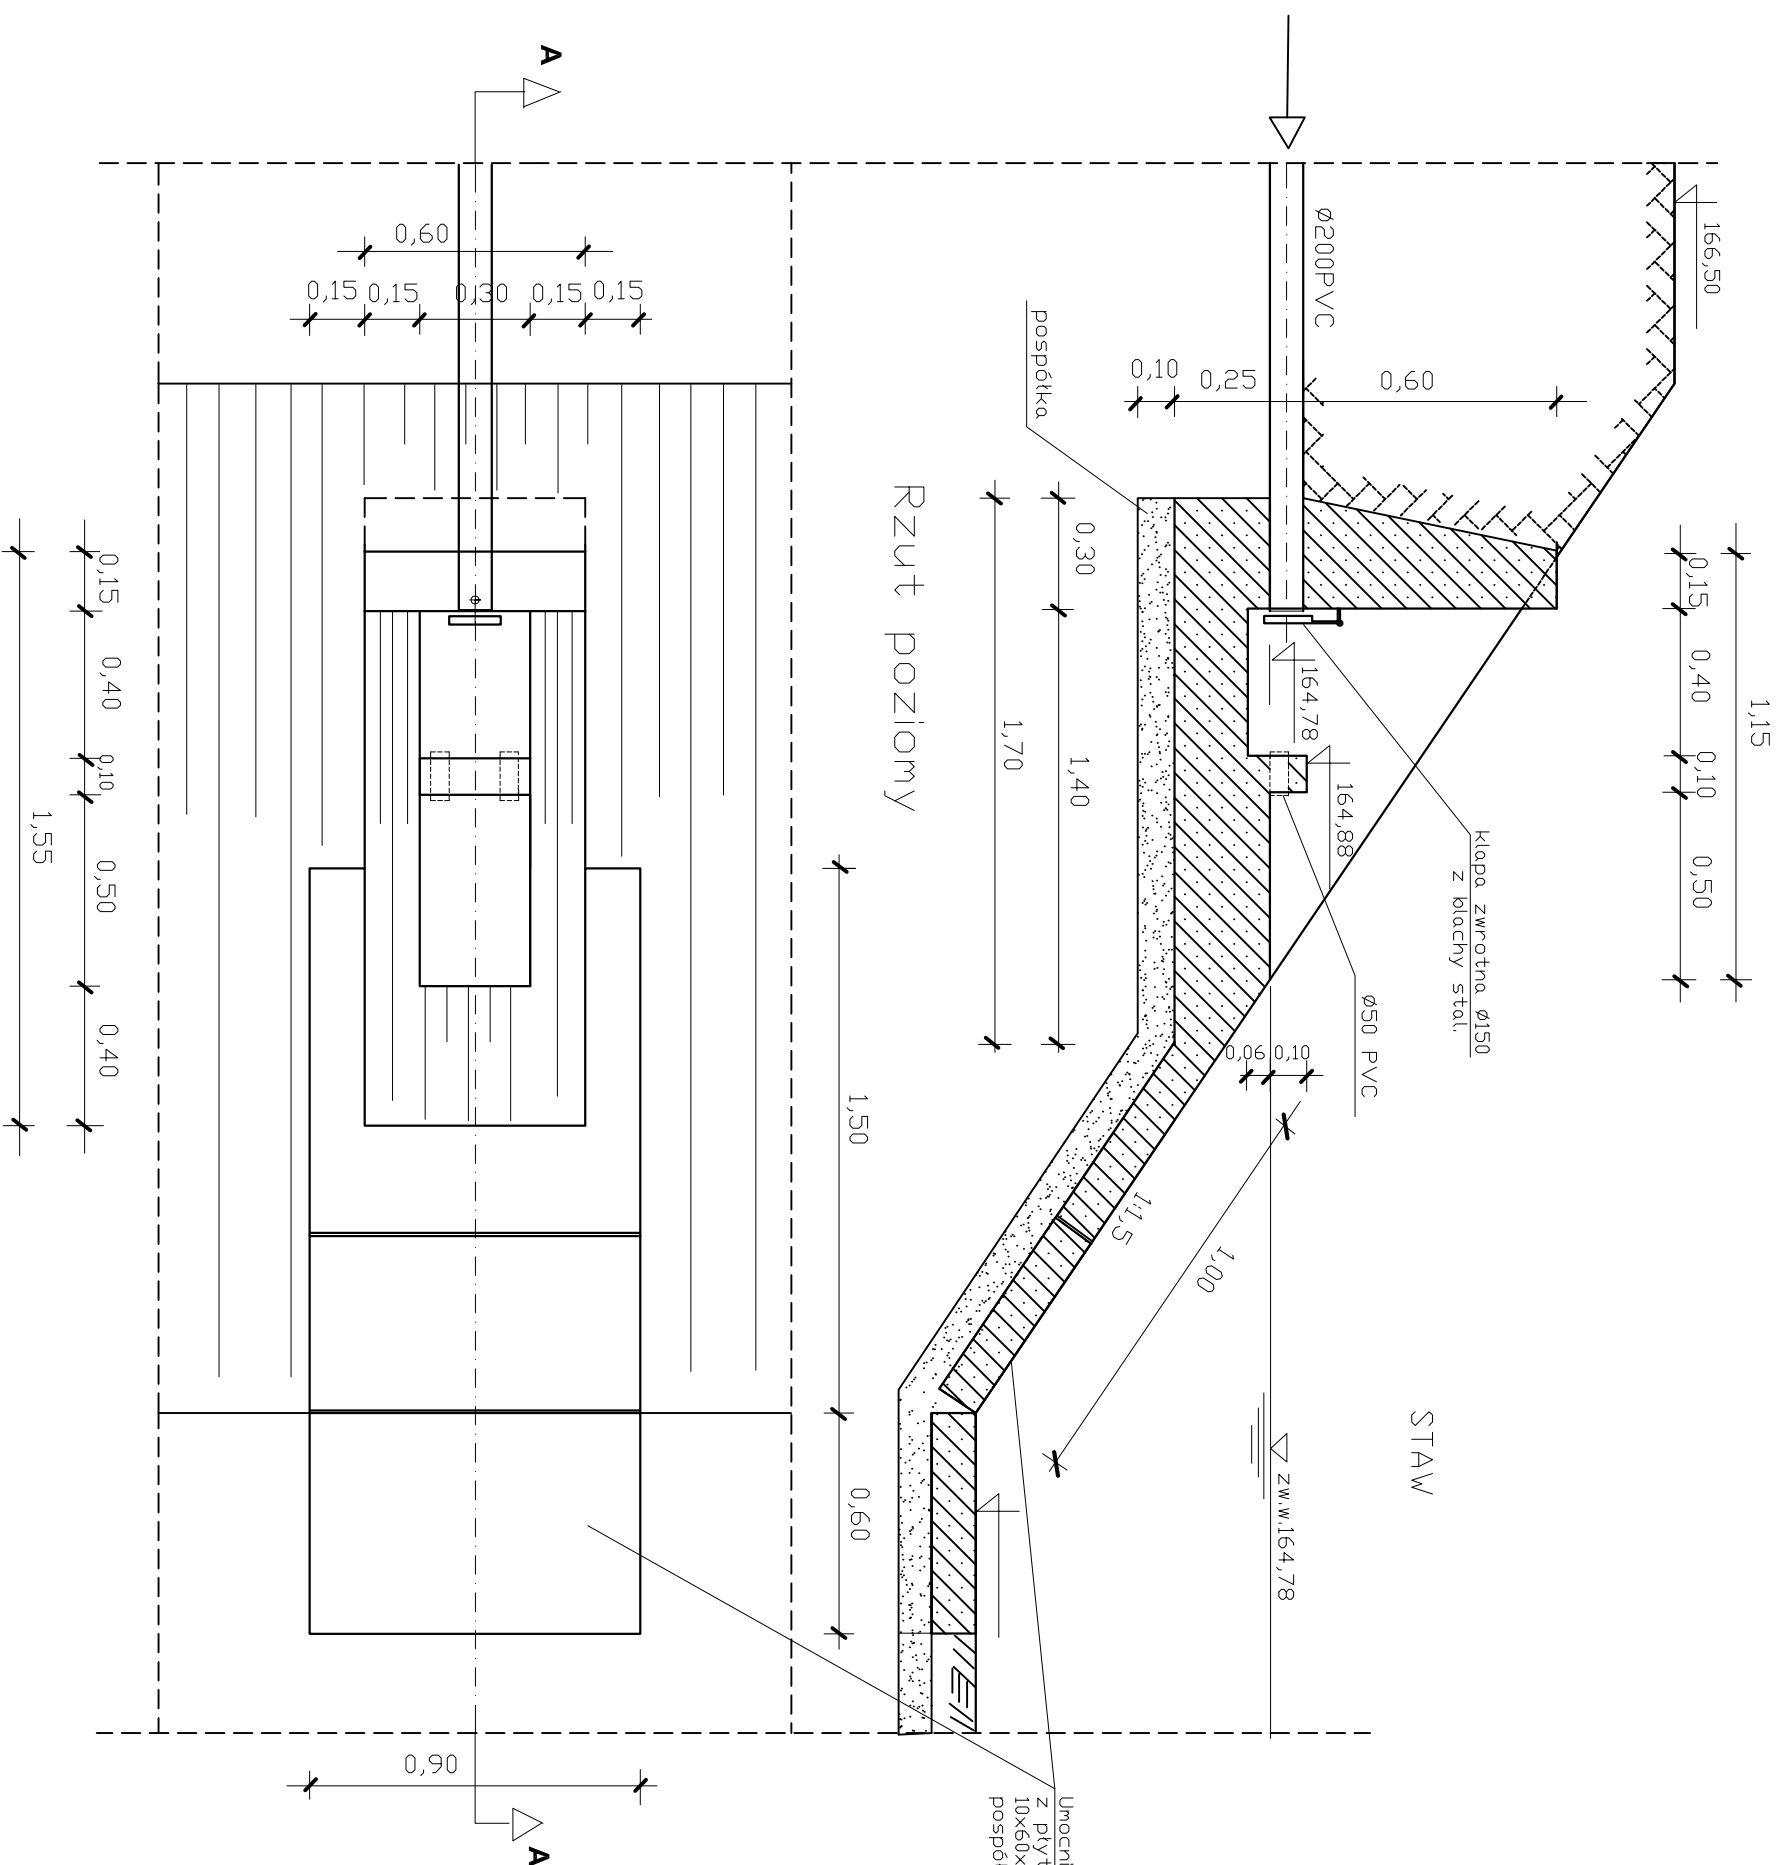

E.M.M — VISION studio projektowe		51-662 Wrocław, ul. F. Stefczyka 11 tel. +48 502 125 777	
TEMAT	STADION SPORTOWY	INWESTOR	Urząd Miasta i Gminy 63-600 KĘPNO ul. Ratuszowa 1
TYTUŁ RYSUNKU	WYLOT DO STAWU		
ADRES INWESTYCJI	63-600 KĘPNO ul. Walki Młodych dz nr 1521/9, 1521/8, 1521/10		
PROJEKTANT	inż. Małgorzata Noculak	STADIUM	P.W
INST. SANITARNE	numer uprawnień 77/88 / UW	DATA	10.2.007
WSPÓŁPRACA	Anna Piłta	SKALA	1:20
		NR RYS.	9