


1754

120

25

1264

1	Lazienka męska	Terakola	8,96m ²
2	Lazienka damska	Terakola	8,43m ²
3	Hł	Terakola	16,88m ²
4	Szafka	Terakola	3,90m ²

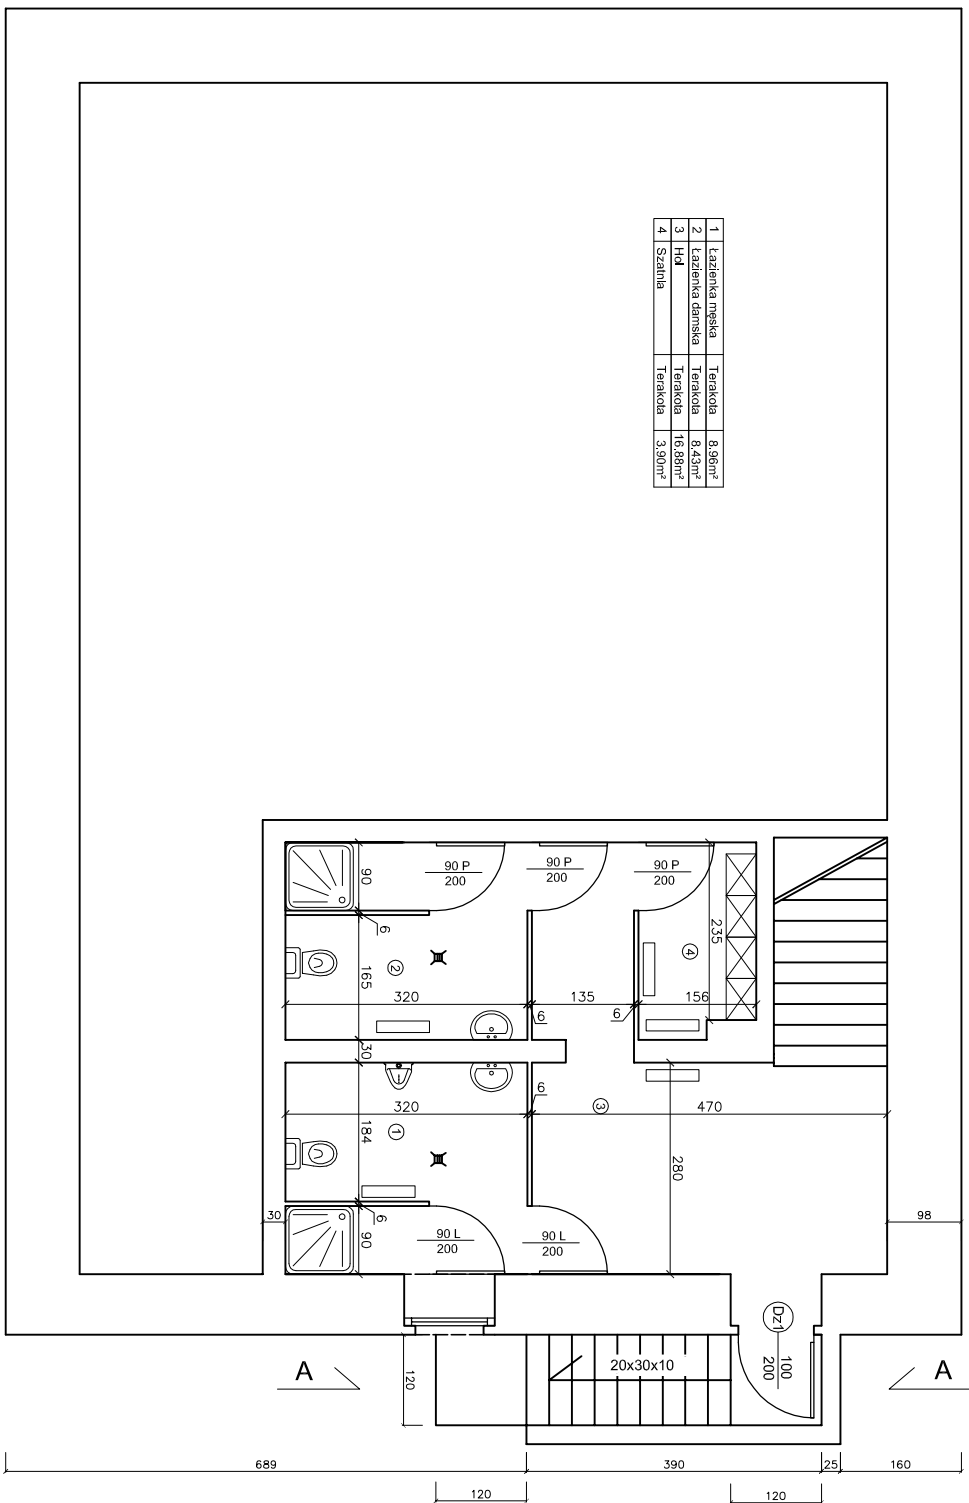

Przedsiębiorstwo Inżynierji-Budowlane mgr inż. ANNA DÜRRE 46-203 Kluczbork ul. Ossowskiego 35b/6		Objekt: Dom Ludowy w Kłlnach	
Projektował: mgr inż. Anna Dürre nr upr. bud. 19/91/Dp		Inwestor: Gimnazjum	
Opracował: Rafał Karsy		Tytuł: Piwnica - architektura	
Data opracowania		Skala	
Podpis		Nr rysunku	
kwiecień 2010		1:100	
		4	

ERROR: syntaxerror
OFFENDING COMMAND: --nostringval--

STACK:

/Title
()
/Subject
(D:20100601120855+02'00')
/ModDate
()
/Keywords
(PDFCreator Version 0.9.5)
/Creator
(D:20100601120855+02'00')
/CreationDate
(Rafał)
/Author
-mark-