


ELEWACJA ZACHODNIA

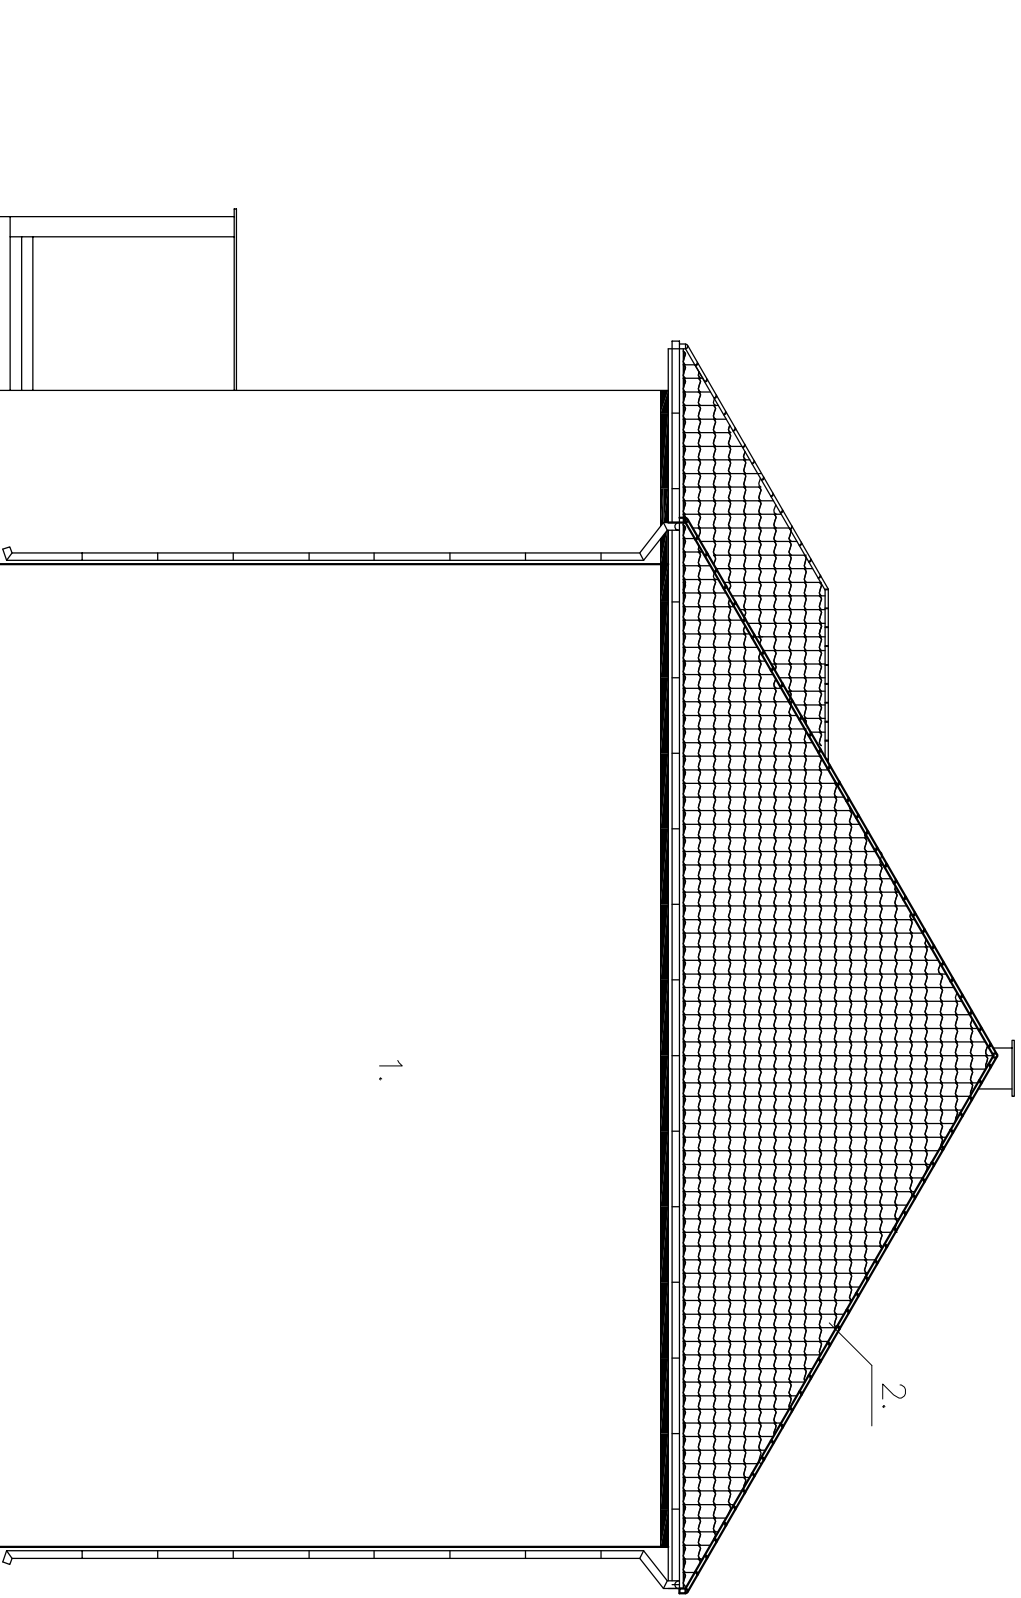

- KOLORYSTYKA
1. tynk ścian – szary
 2. pokrycie dachu – brązowy

Inwestor	Szkoła Podstawowa Świba			
Adres	Świba 146			
Projekt	Przebudowa konstrukcji dachu			
Adres inwestycji	Świba, działka nr 102			
Temat rysunku	ELEWACJA ZACHODNIA			
	Imię i nazwisko	Data	Nr upr.	Podpis
Arch.Proj.:	Radosław Mocijowski		WP-014/OKK/ 068/19/2009	
Arch.Spr.:	Wojciech Izydorski		107/92/UW	
	1:100	PB	Konstr.	A.02
	Skala	Faza	Branża	Nr rysunku