


# PRZEKRÓJ 1-1

skala 1:50

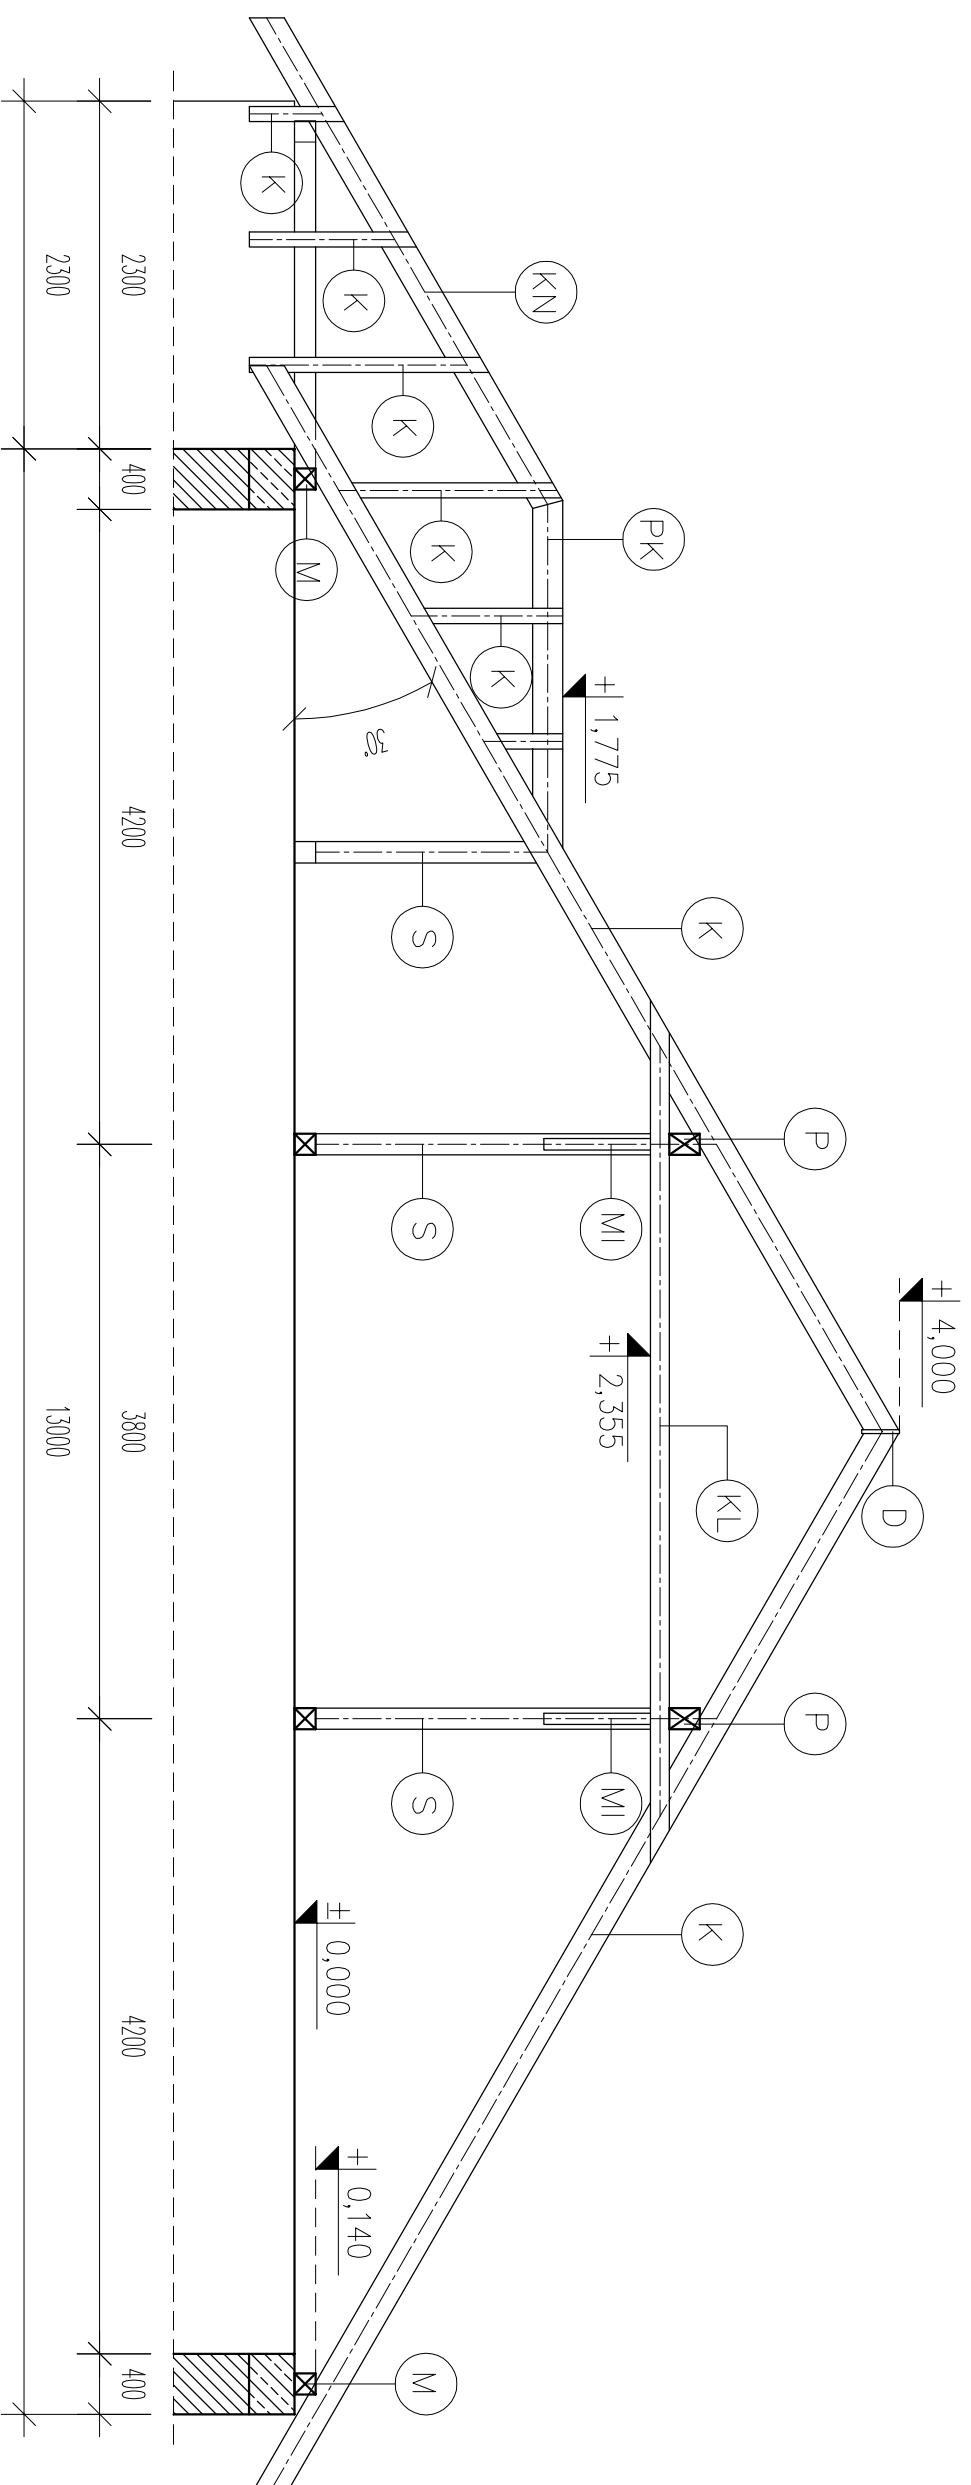

Investor	Szkoła Podstawowa Świba
Adres	Świba 146
Projekt	Przebudowa konstrukcji dachu
Adres inwestycji	Świba, działka nr 102

Temat rysunku	PRZEKRÓJ 1-1		
Imię i nazwisko	Data	Nr upr.	Podpis
Konstr. Oprac.:	Aleksandra Walaszek	100/Bo/6683/05	
Konstr. Spr.:	Zbigniew Medyński	WKP/Bo/3198/01	
Skala	1:50	PB	Konstr. K.02
Skala	Faza	Branża	Nr rysunku

DREWNO: C30