


KD-1
Podziątka 1:100/500

D1-Wp1
Podziątka 1:100/250

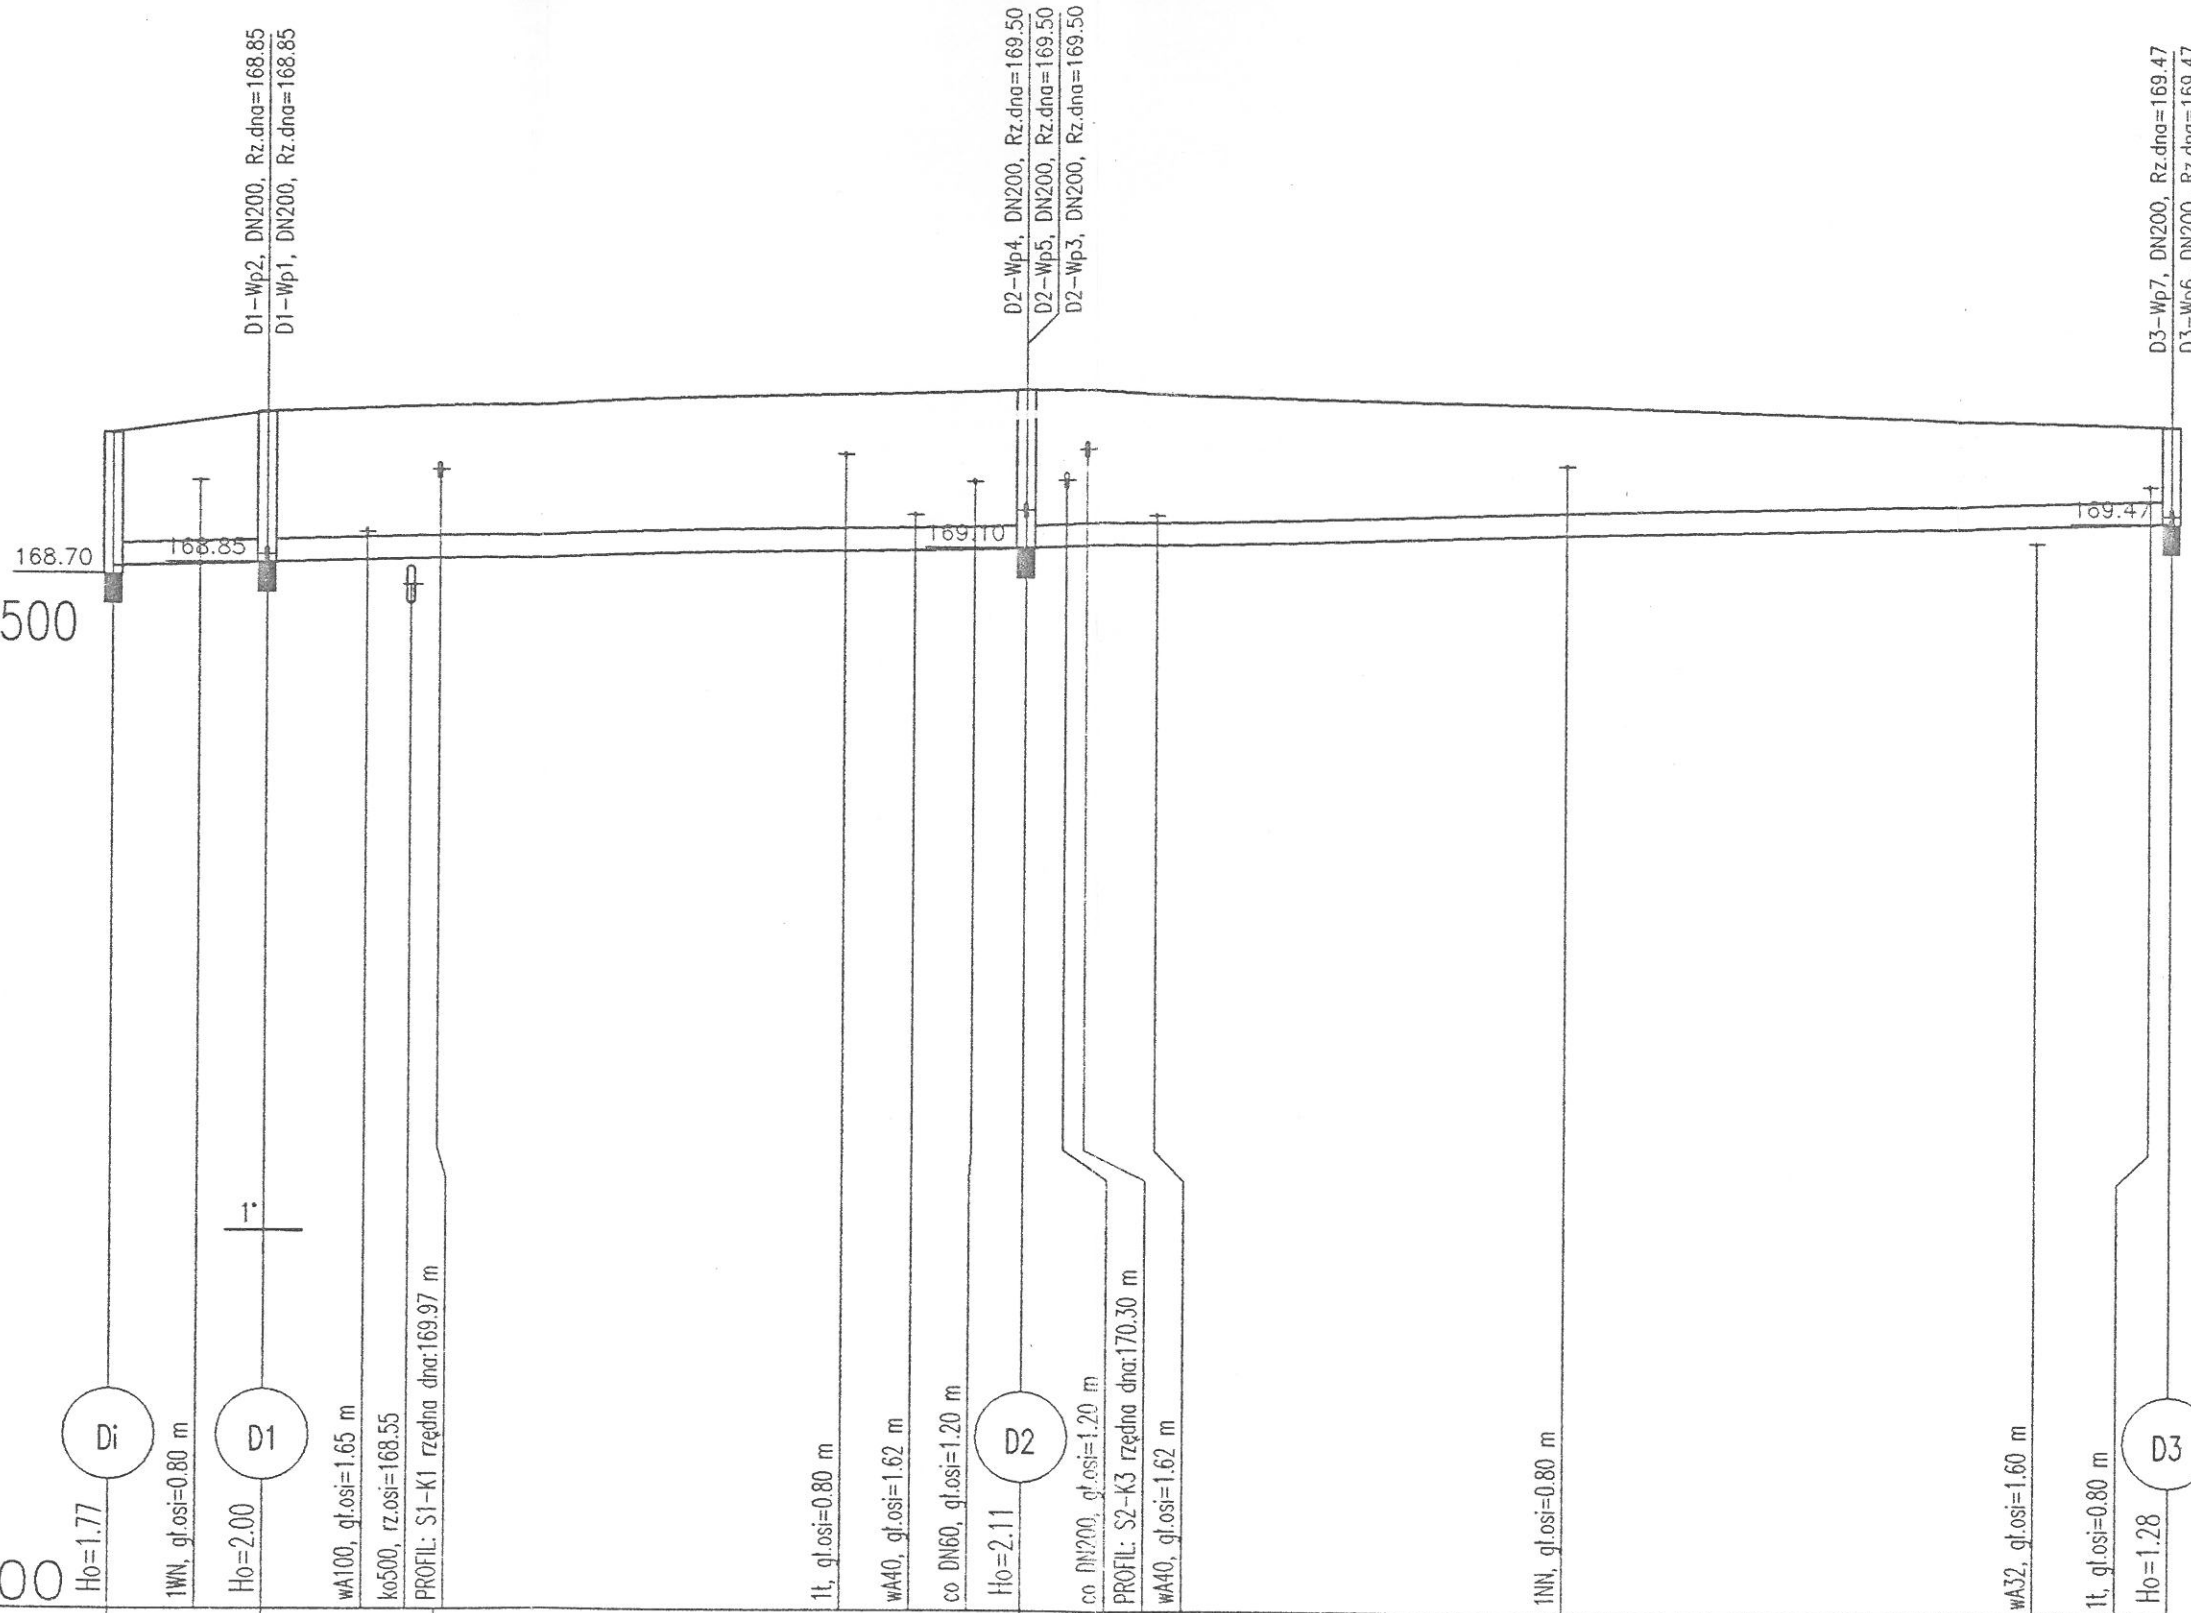

P.p.=155.00

P.p.=155.00

Rzędna istniejącego terenu	170.57	170.85	170.93		171.21	171.19		170.75							
Rzędna dna proj. kanatu	168.80	168.85	168.91		169.10	169.12		169.47							
Długość odcinka	10.00	11.31	38.69	50.00	4.01	70.99									
Proj. spadek kanatu, odległość	L=135.00														
Proj. średnica nominalna, materiał	DN300														
Hektometr i odległości	0	5.66	10.00	16.53	19.41	48.17	52.75	56.62	60.00	62.65	68.60	95.42	01	26.16	35.00

D1-Wp2, DN200, Rz.dna=168.85

168.85

i=20.0

D1