


KS-1  
Podziatka 1:100/500

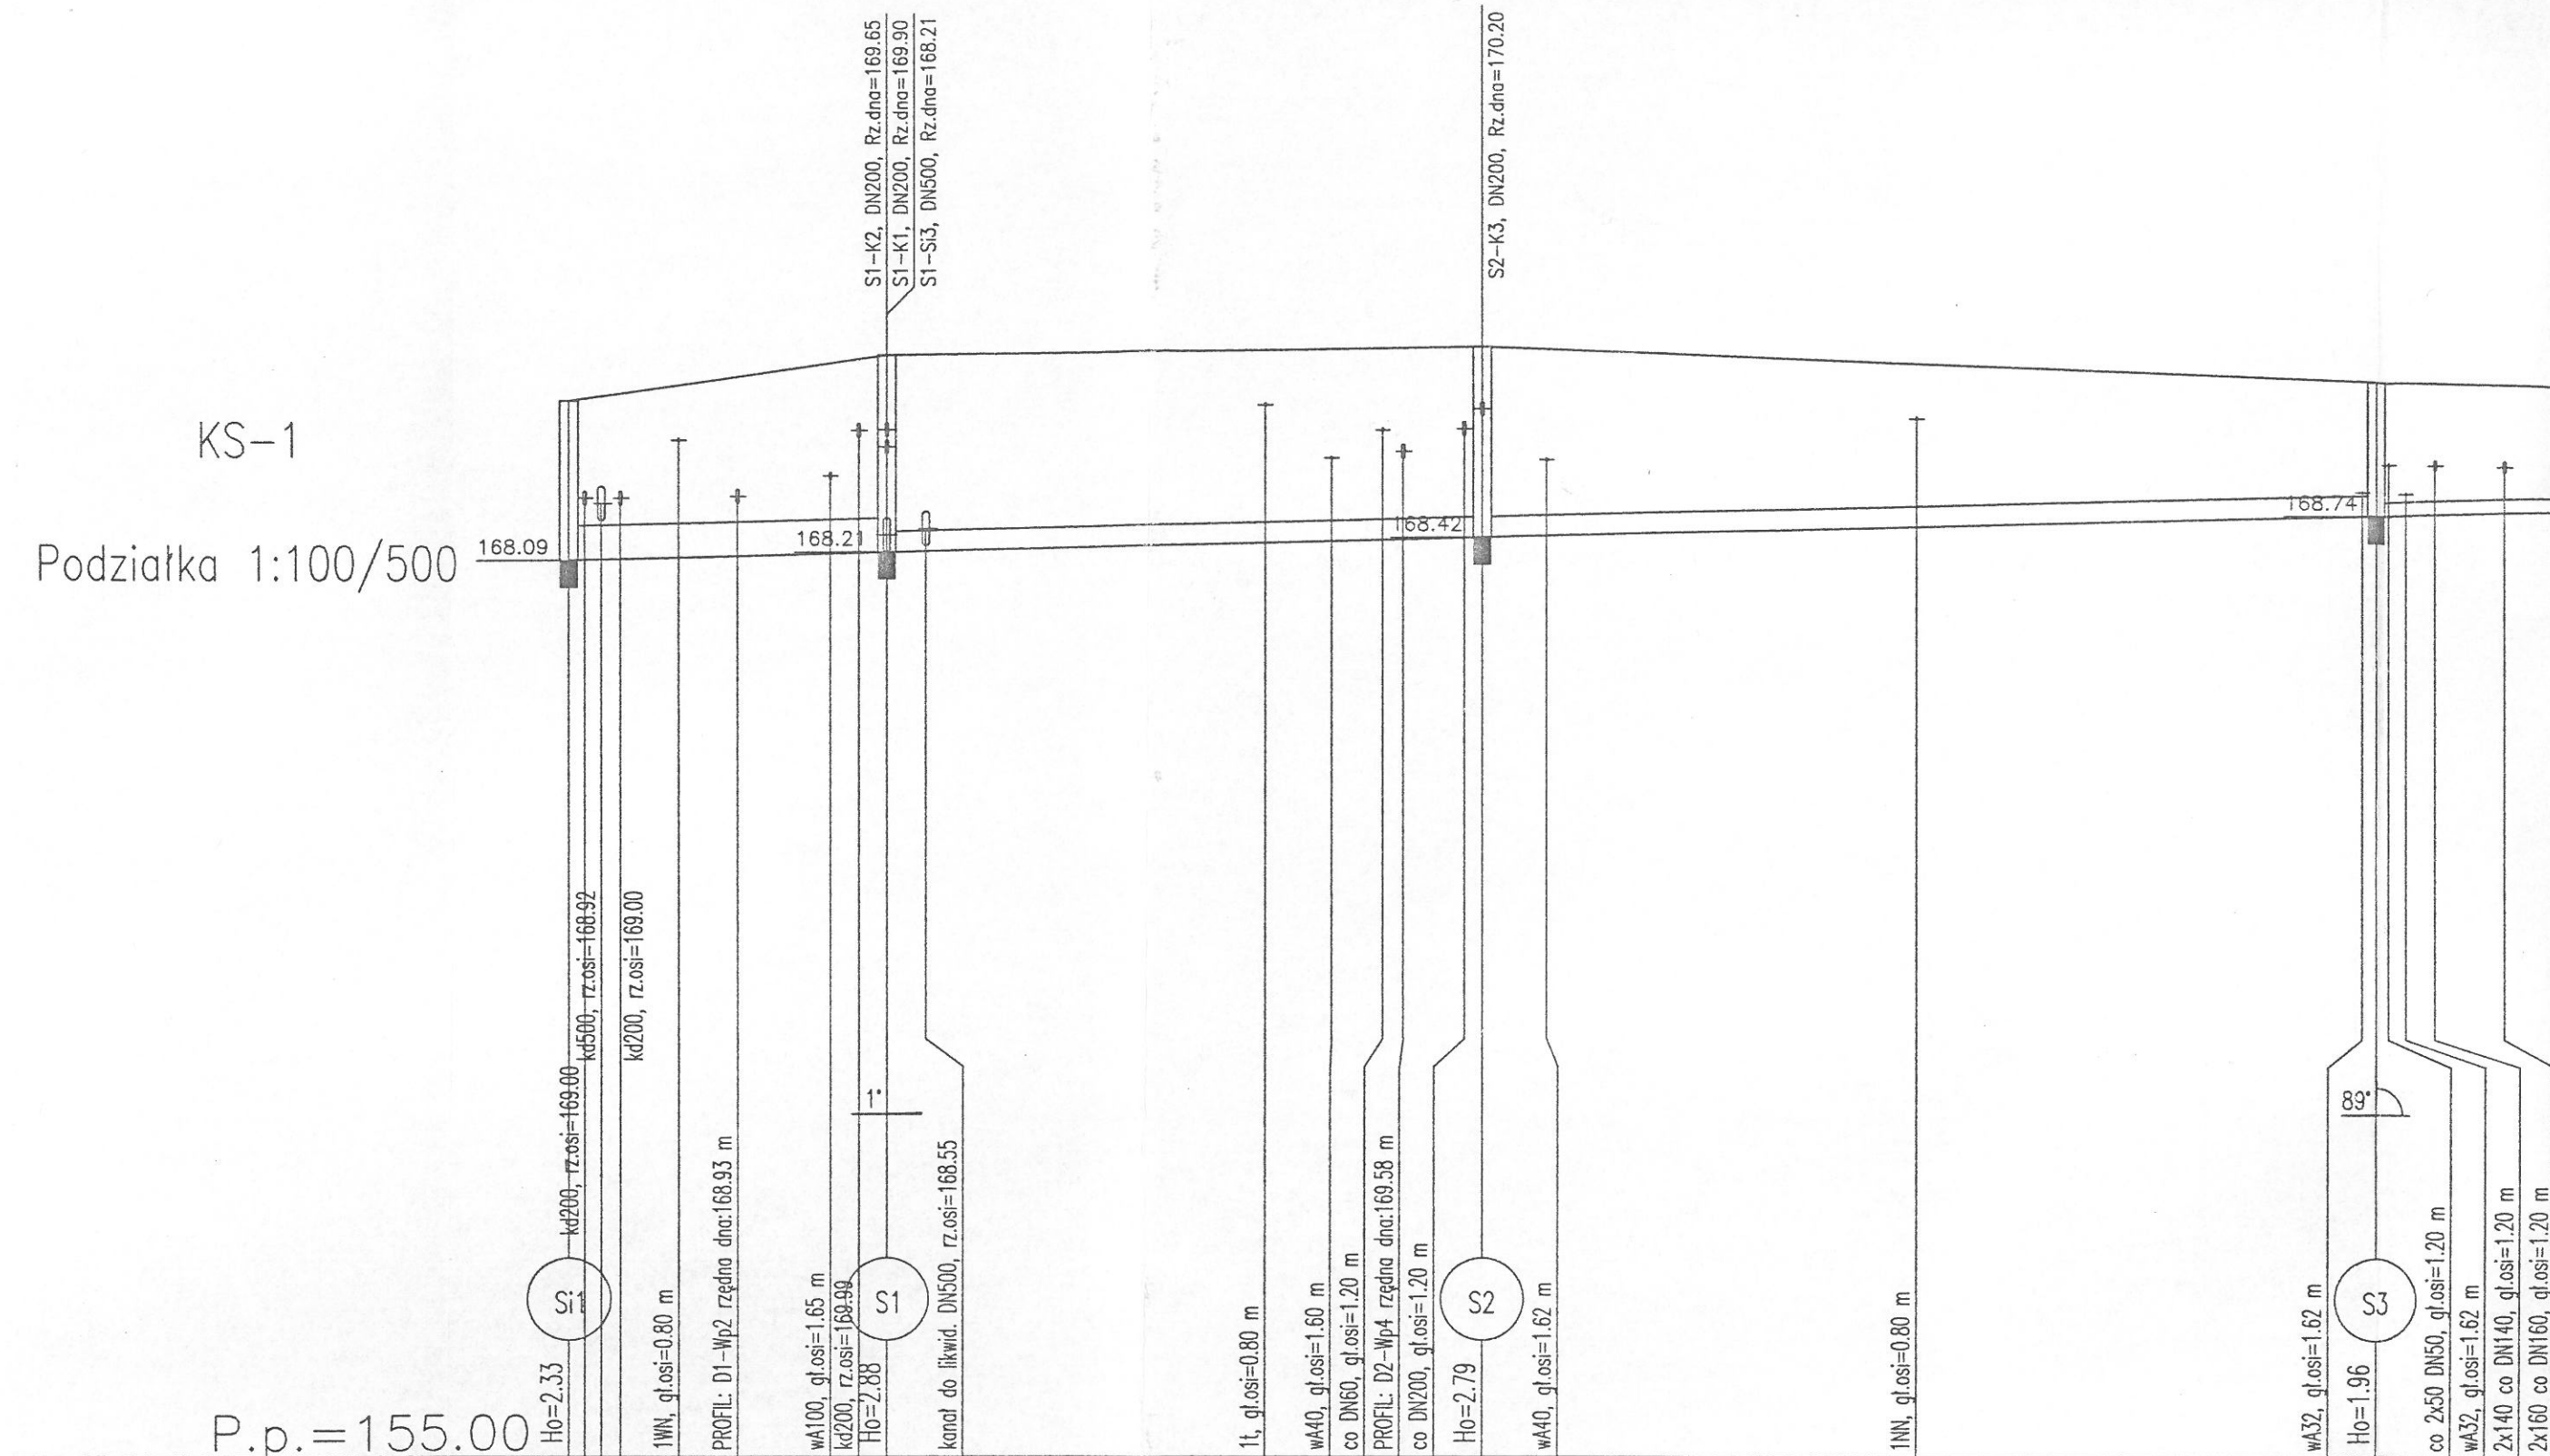

Rzędna istniejącego terenu	170.42	170.77	171.09	171.19	171.21	170.70
Rzędna dna proj. kanału	168.09	168.15	168.21	168.39	168.42	168.74
Długość odcinka	12.15	10.85	37.27	5.73		22.31
Proj. spadek kanału, odległość	L=152.77					
Proj. średnica nominalna, materiał	DN500			DN300		
Hektometr i odległości	3.77	7.89	12.15	18.92	23.00	25.83
				50.28	55.07	58.79
				66.00	70.68	
					97.39	101.00
						104.81
						108.74