


KS-2

Podziałka 1:100/500

P.p.=155.00

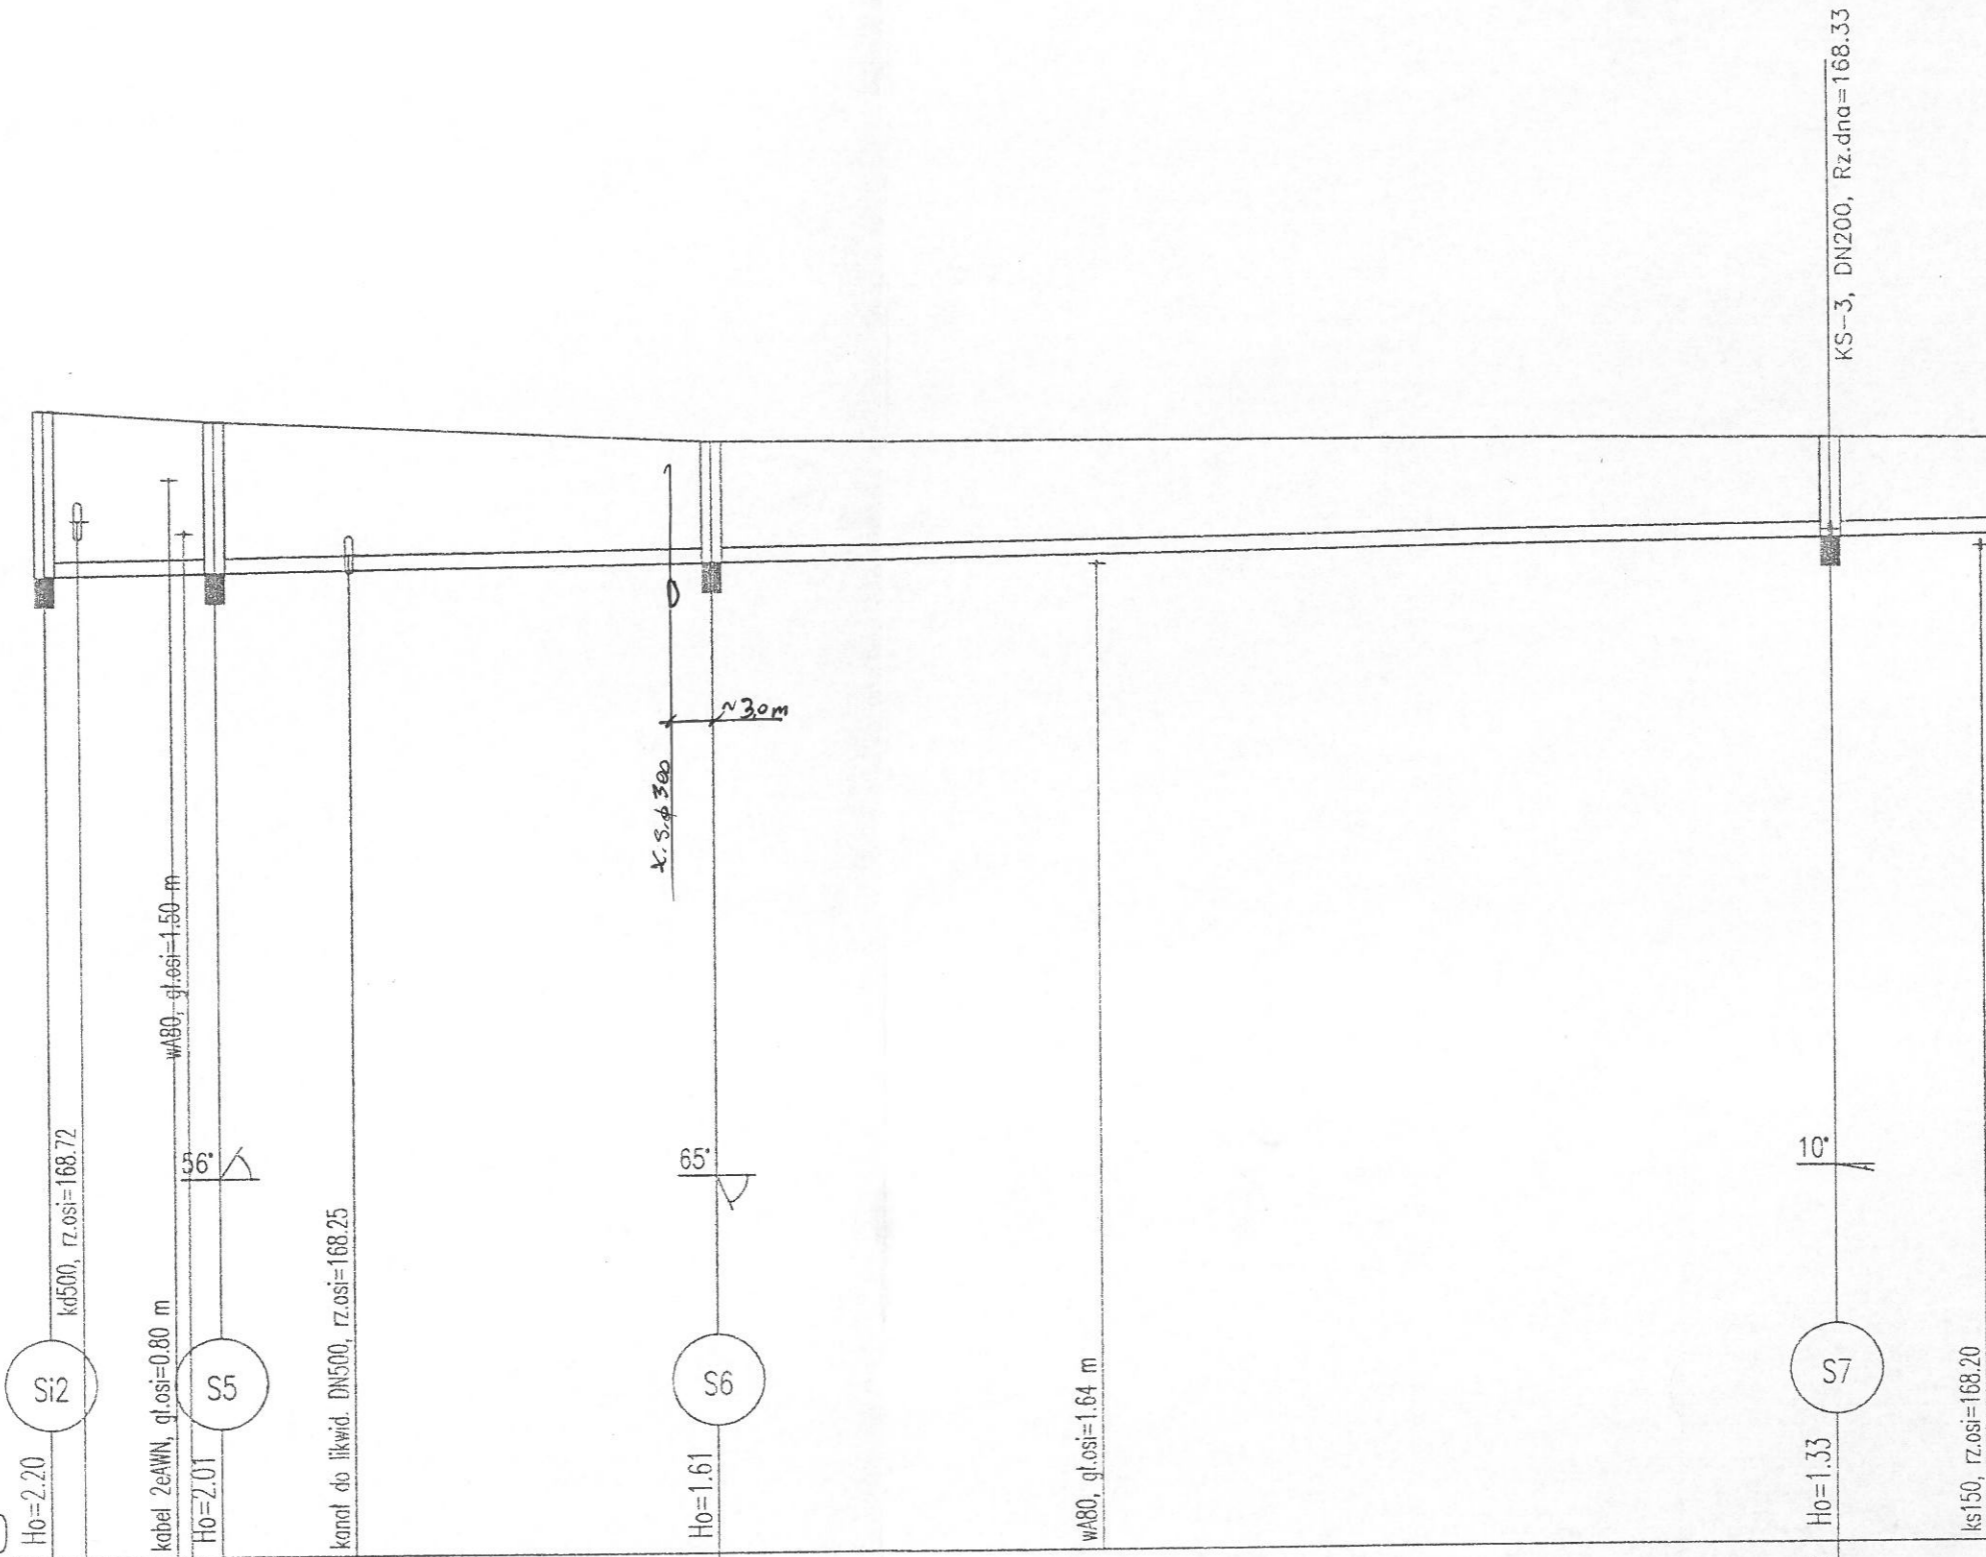

Rzędna istniejącego terenu	170.18	170.02	169.72	169.66	168.33	168.33
Rzędna dna proj. kanału	167.98	168.01	168.11	168.33	168.33	168.33
Długość odcinka	11.10	32.32	73.24			66.01
Proj. spadek kanału, odległość	L=182.67					
Proj. średnica nominalna, materiał	DN200					
Hektometr i odległości	00	8.21	11.10	19.80	43.42	68.57
						01
						16.66
						26.42