

MAPA DO CELÓW PROJEKTOWYCH		
Oznaczenie kancelaryjne zgłosz. pracy geodezyjnej		KERG: 2051-53/2013
Miejscowość, numer działki		Ostrówiec-Myjomice, dz. 136, pow.: 0.3100ha
Jednostka ewidencyjna	identyfikator	300803_5
	nazwa	Kępno (W)
Obręb ewidencyjny	identyfikator	0014
	nazwa	Ostrówiec-Myjomice
Skala mapy		1:500
Nazwa układu współrzędnych	prostokątnych płaskich	1965_4
	wysokości	KRONSZTAD 86
Oznaczenie i informacje o służebnościach gruntowych mających wpływ na zagospodarowanie gruntów, zlokalizowanych w granicach projektowanej inwestycji		BRAK
Oznaczenie i symbol konturu użytku gruntowego, który nie jest ujawniony w bazie danych ewidencji gruntów i budynków		<input type="checkbox"/> <input type="checkbox"/> <input type="checkbox"/>
właściciel: MIASTO i GMINA KĘPNO trwały zarząd: OCHOTNICZA STRAŻ POŻARNA		Kępno, dn. 06.03.2013r.
Oznaczenie granic obszaru, który był przedmiotem aktualizacji		— — — — —
Godło mapy		454.141.042,
UWAGA: Nie wyklucza się istnienia w terenie innych przewodów, o których brak informacji wynika z zaszcłości historycznych lub niedopełnienia przepisów zgłoszenia do inwentaryzacji (Ustawa: Prawo geodezyjne i kartograficzne – z 17.05.1989 r. j.t. Dz.U. z 2010 Nr 193 poz.1287)		

Mapa niniejsza może służyć do celów projektowych

STAROSTWO POWIATOWE W KĘPNIE
 WYDZ. GEOD. KART., KATASTRU I GOSP. NIERUCH.
 POW. OŚRODEK DOKUMENT. GEOD. I KART


W obszarze oznaczonym linią...
 dokonano aktualizacji treści mapy zasadniczej.
 Dokumenty z pomiaru uzupełniających go przyjęto
 do zasobu powiatowego w dniu 14.03.2013
 uchwalono pod nr 2051-53/13
 Niniejsza mapa może służyć do celów projektowych.
 Projektowane obiekty budowlane wymagające
 pozwolenia na budowę podlegają wyłączeniu
 i inwentaryzacji powykonawczej przez jednostki
 uprawnione do wykonywania prac geodezyjnych

Kępno, dn. 14.03.2013

Z up. STAROSTY
 Sabina Czeredrecka
 INSPEKTOR

GEO-PROJEKT
 POMIARY GEODEZYJNE I KARTOGRAFIA
Piotr Domagała
 ul. Wrocławska 3/3, 63-600 Kępno
 tel.508266180, tel./fax 627820058
 NIP 619-153-58-95 REGON 250725809

GEODETA UPRAWNIONY
 Świad. Głównego Geodety Kraju 20128
Piotr Domagała
 tel.508266180, tel./fax 627820058

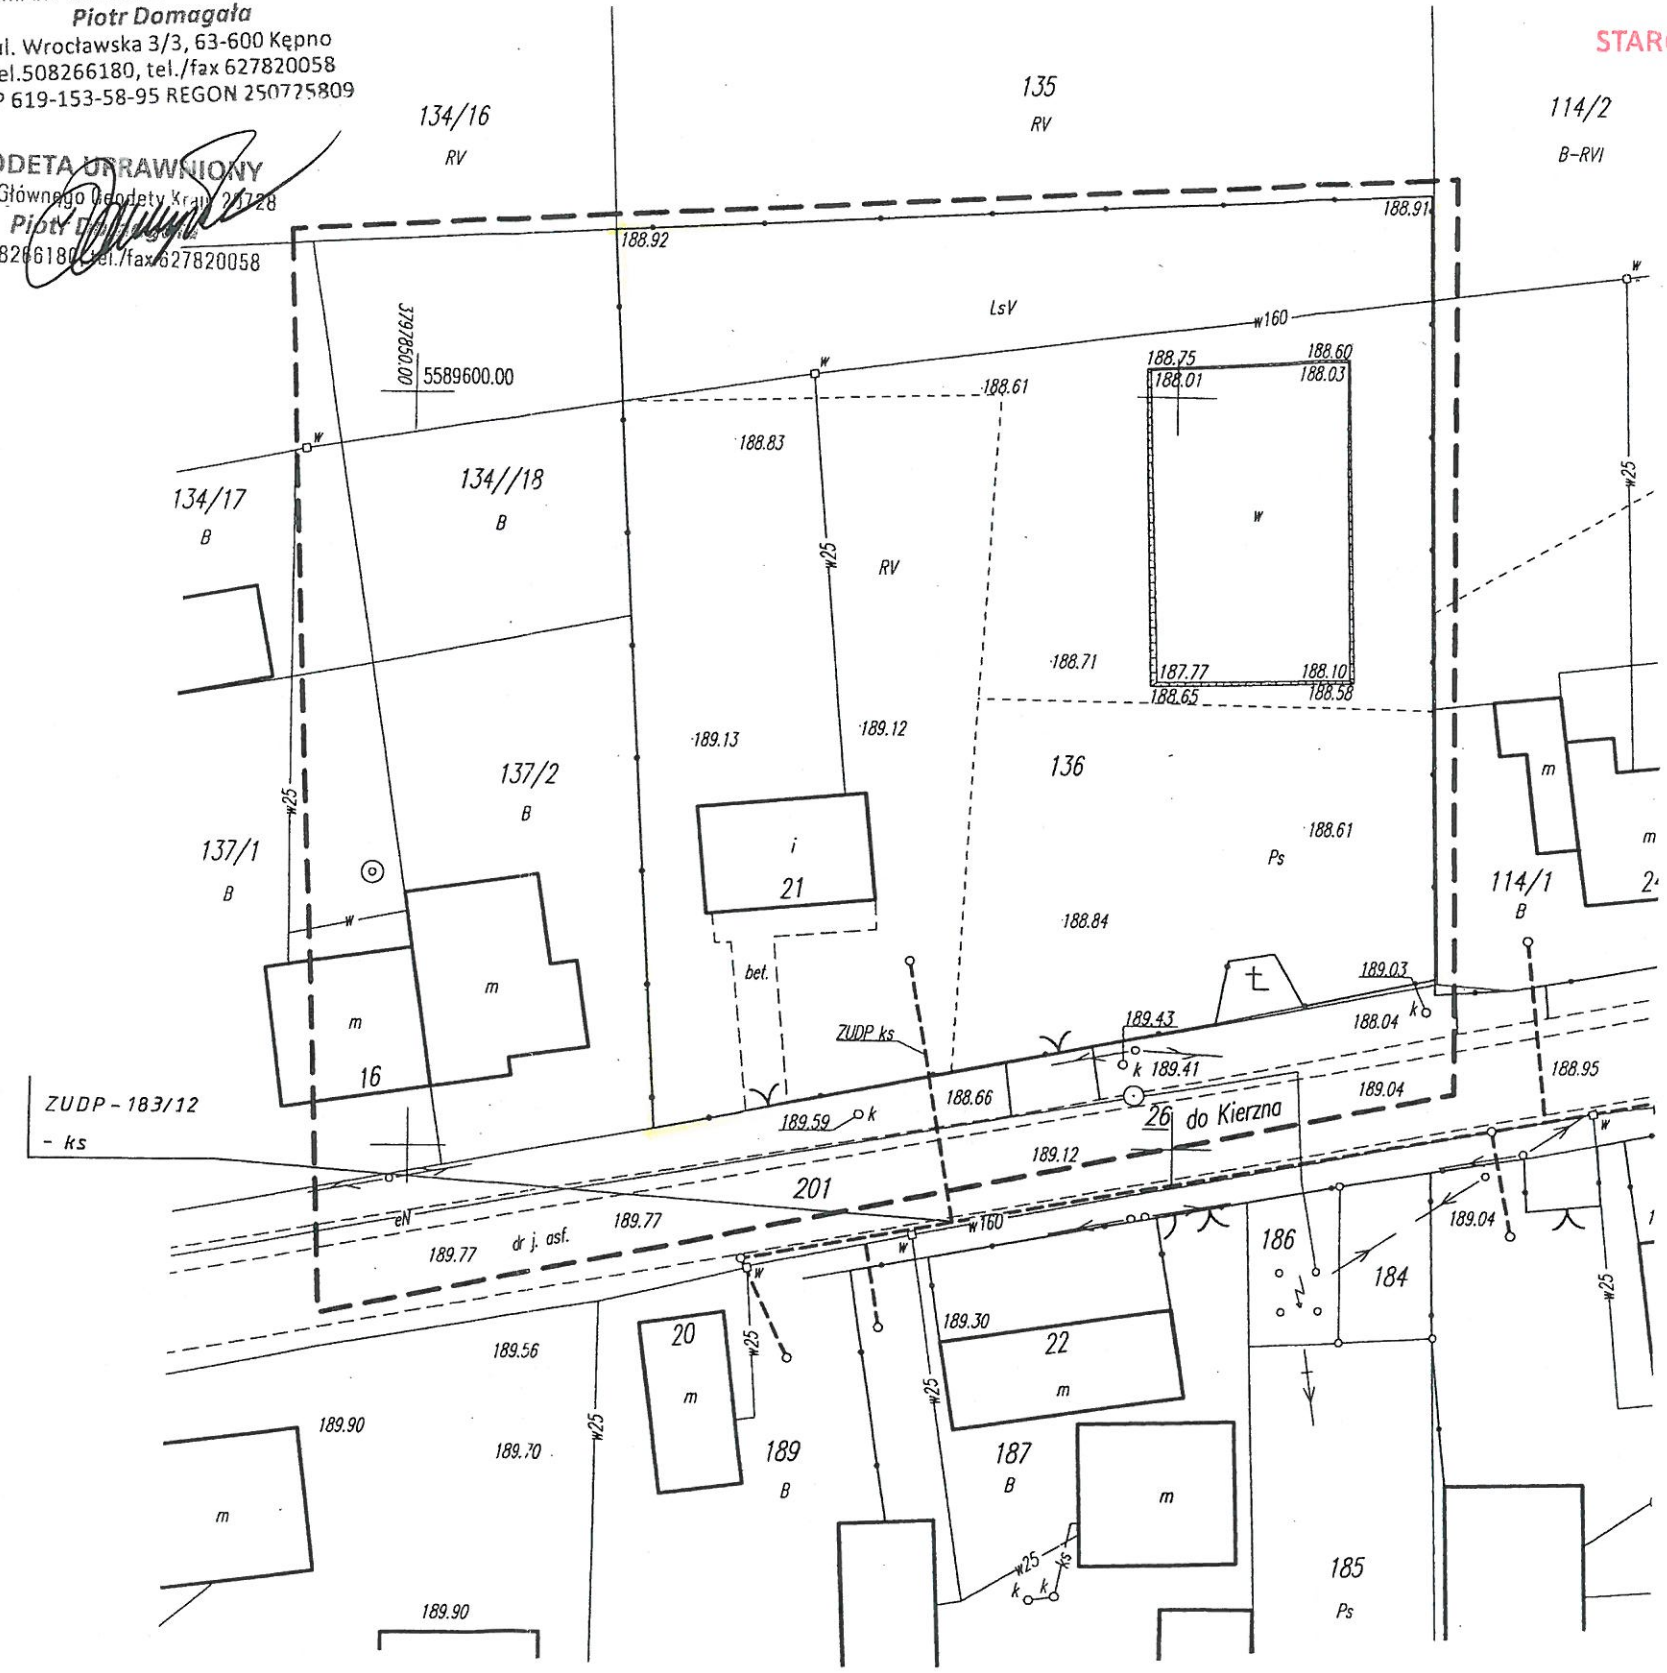

**STAROSTWO POWIATOWE
 W KĘPNIE**
 ul. Kościuszki 5
 63-600 Kępno
 tel. 62 782-89-00
 fax 62 782-89-01

Ochrona przed kopiowaniem mapy geodezyjnej