



PRZEKRÓJ P1-P1

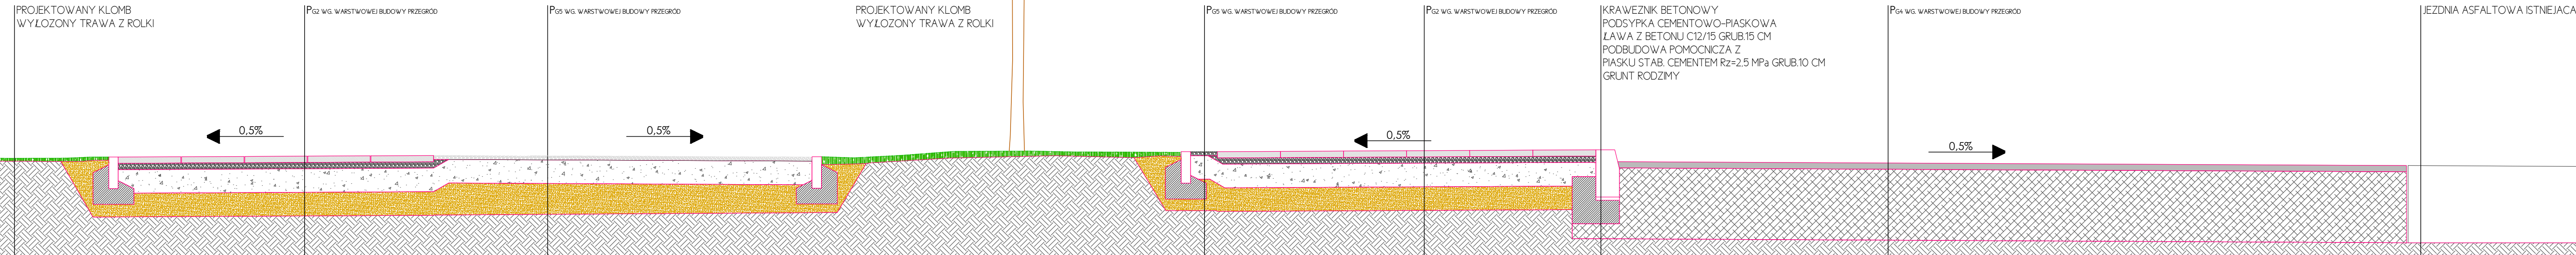

PRZEKRÓJ P2-P2

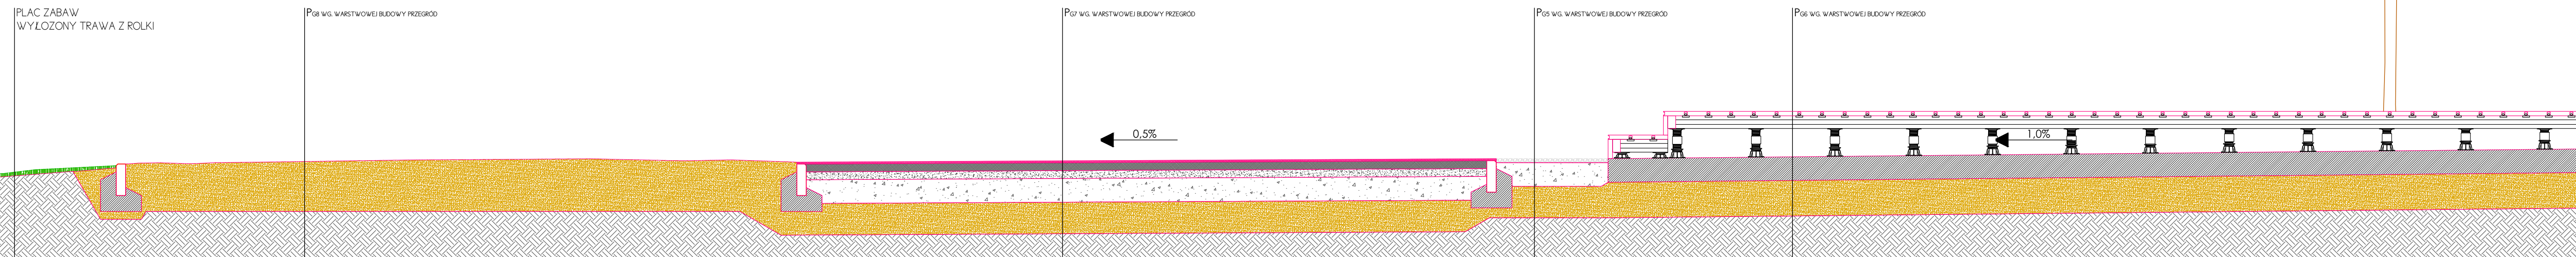

NAZWA OBIEKTU BUDOWLANEGO:
 < S A M O R Z A D O W Y >
 PRZEDSZKOLE I ZŁOBEK
 Z WŁASNĄ KUCHNIĄ

STADIUM: PROJEKT BUDOWLANO-WYKONAWCZY
 INWESTOR: GMINA KEPNO
 ul. Rafuszowa 1. 63-600 Kepno

ADRES OBIEKTU BUDOWLANEGO:
 CICHĄ 13. 63-600 KEPNO
 NR EWID. DZIAŁEK 698/32. 698/33. 698/34

TYTUŁ RYSUNKU:
 SZCZEGÓŁY KONSTRUKCYJNE NAWIERZCHNI
 BRANŻA: DROGI

PROJEKTANT: Hieronim Krzysztofak
 NUMER UPRAWNIEN: 191/87/Pw
 PODPIS:

SPRAWDZAJĄCY:
 NUMER UPRAWNIEN:
 PODPIS:

DATA: 04.2013
 SKALA RYSUNKU: 1:20
 NUMER RYSUNKU: 203
 NUMER STRONY: 93