


Borek Mielecki

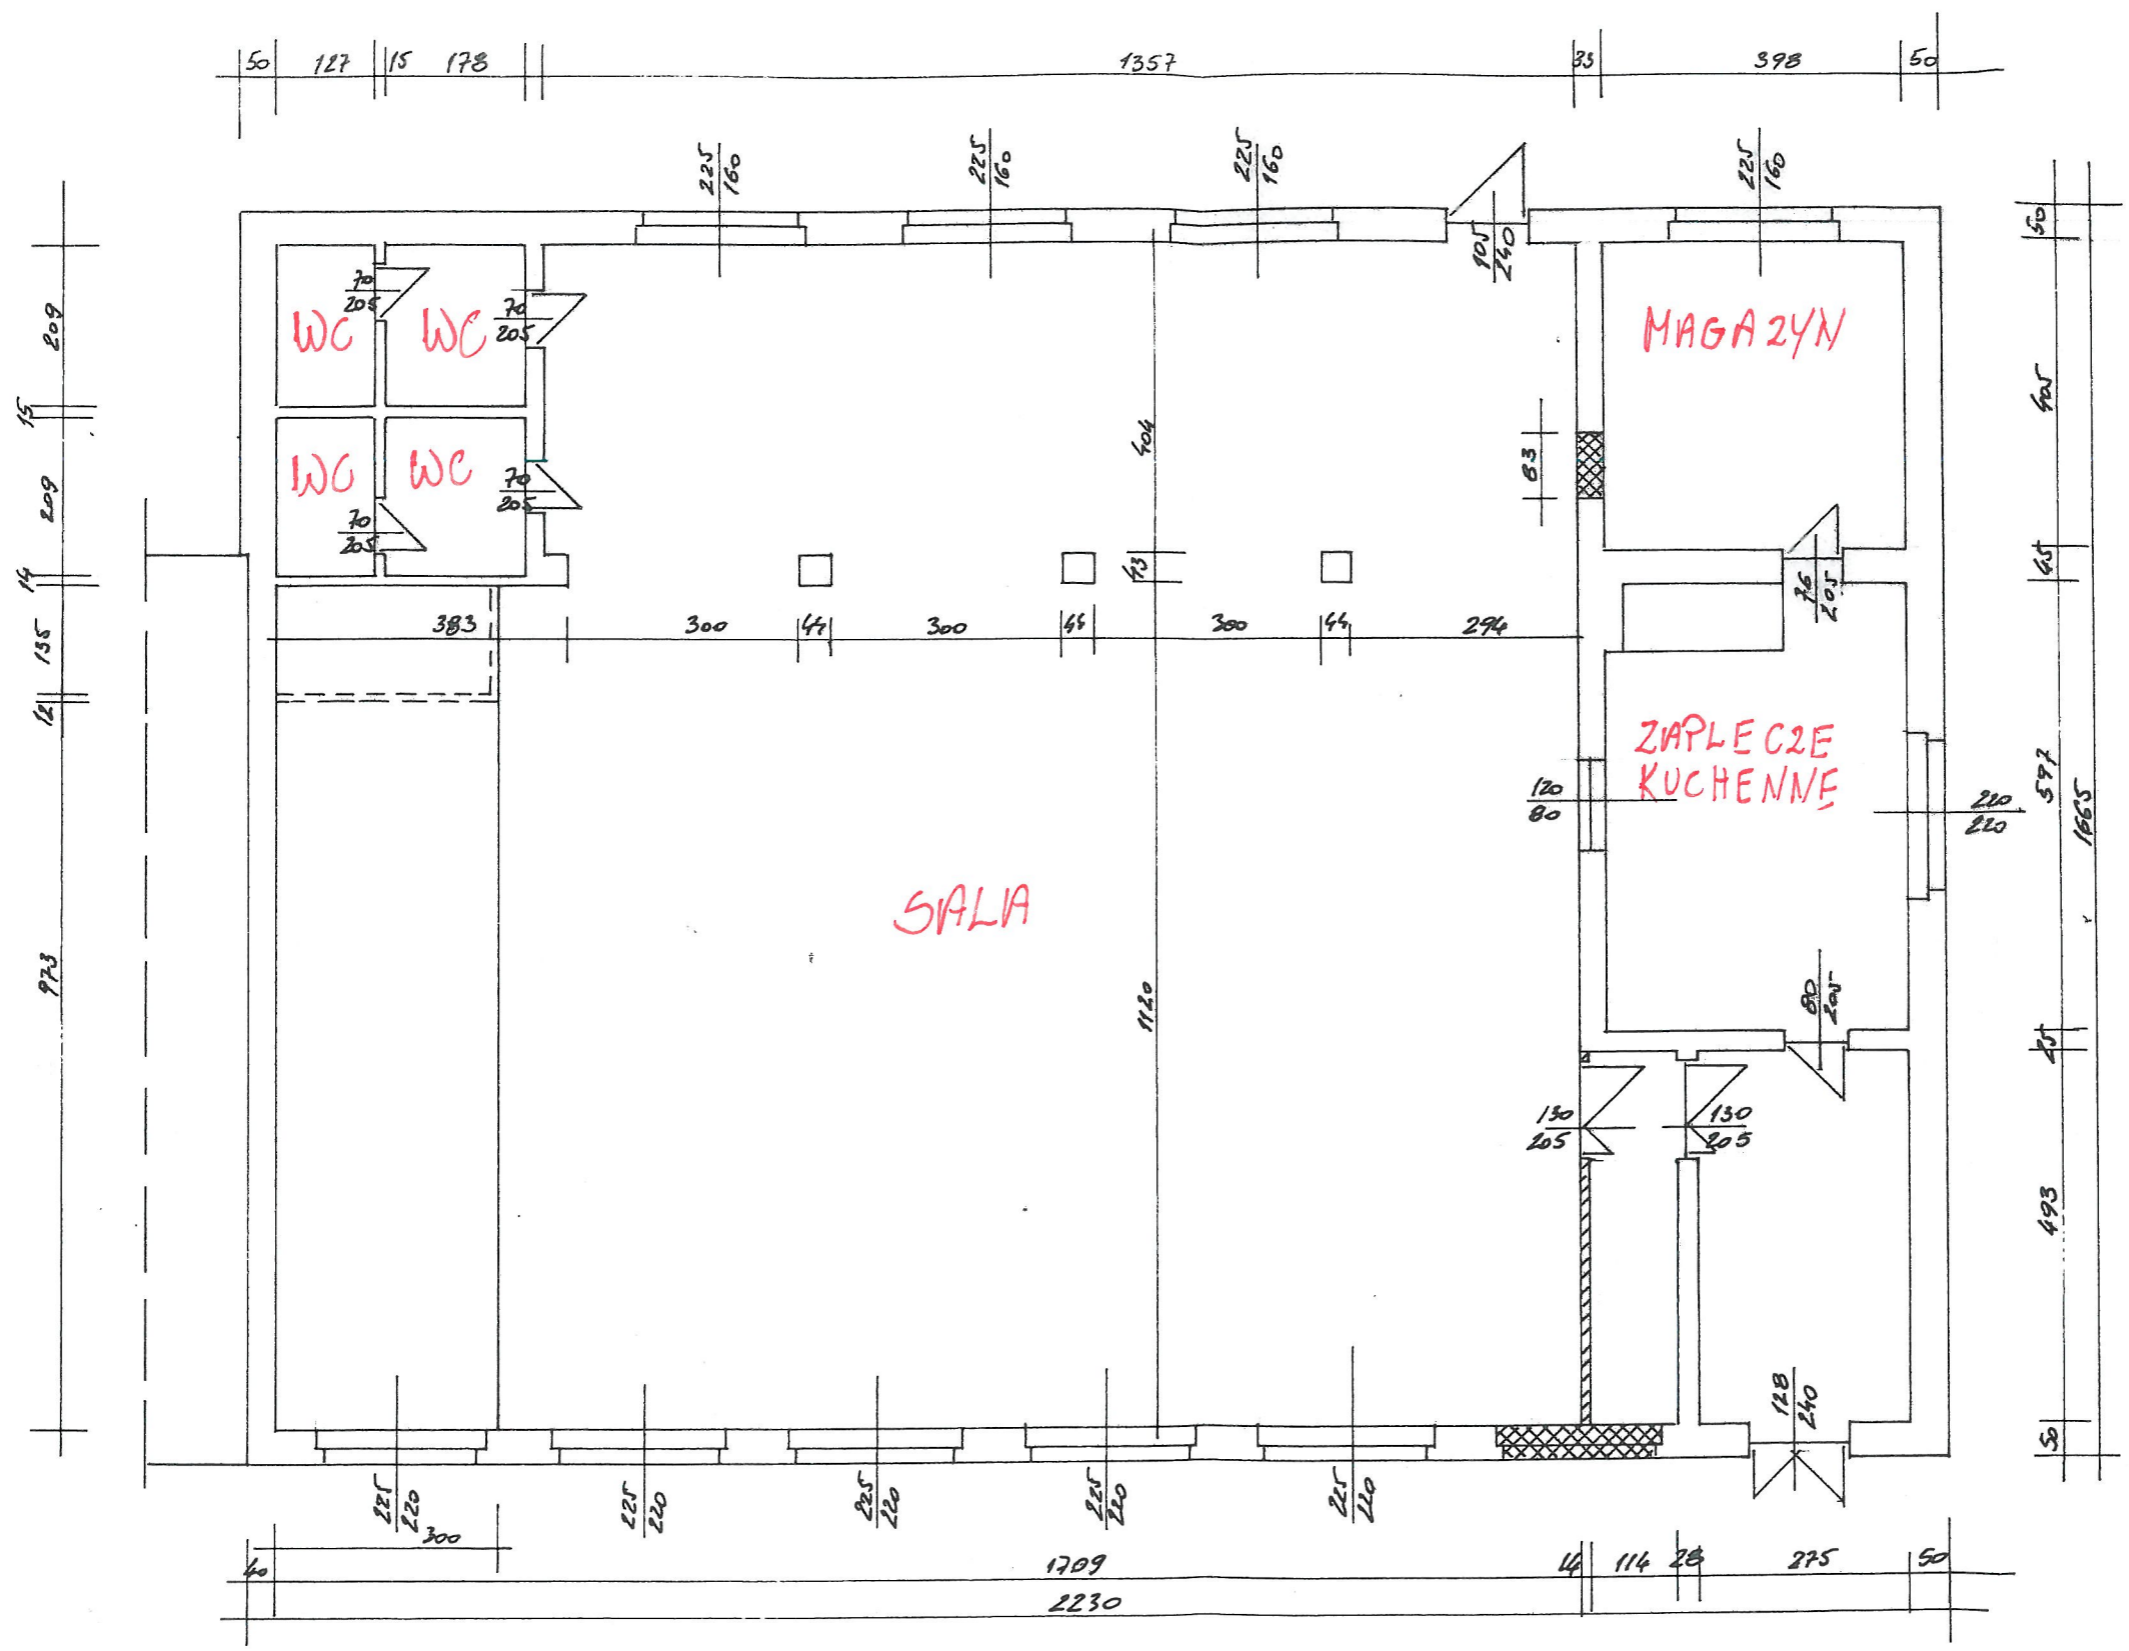

Z up. BURMISTRZA
Andrzej Matys
 mgr inż. Andrzej Matys
 Z-ca Naczelnika Wydziału

BIURO OBSŁUGI BUDOWNICTWA
 63-600 Kępno, ul. Powstańców Wlkp. 13
 tel. 0-62 78-282-74
 NIP 619-108-68-71
 Regon 300694520

WŁAŚCICIEL
Justyna Eryłka
 Justyna Eryłka